


指宿市バドミントン

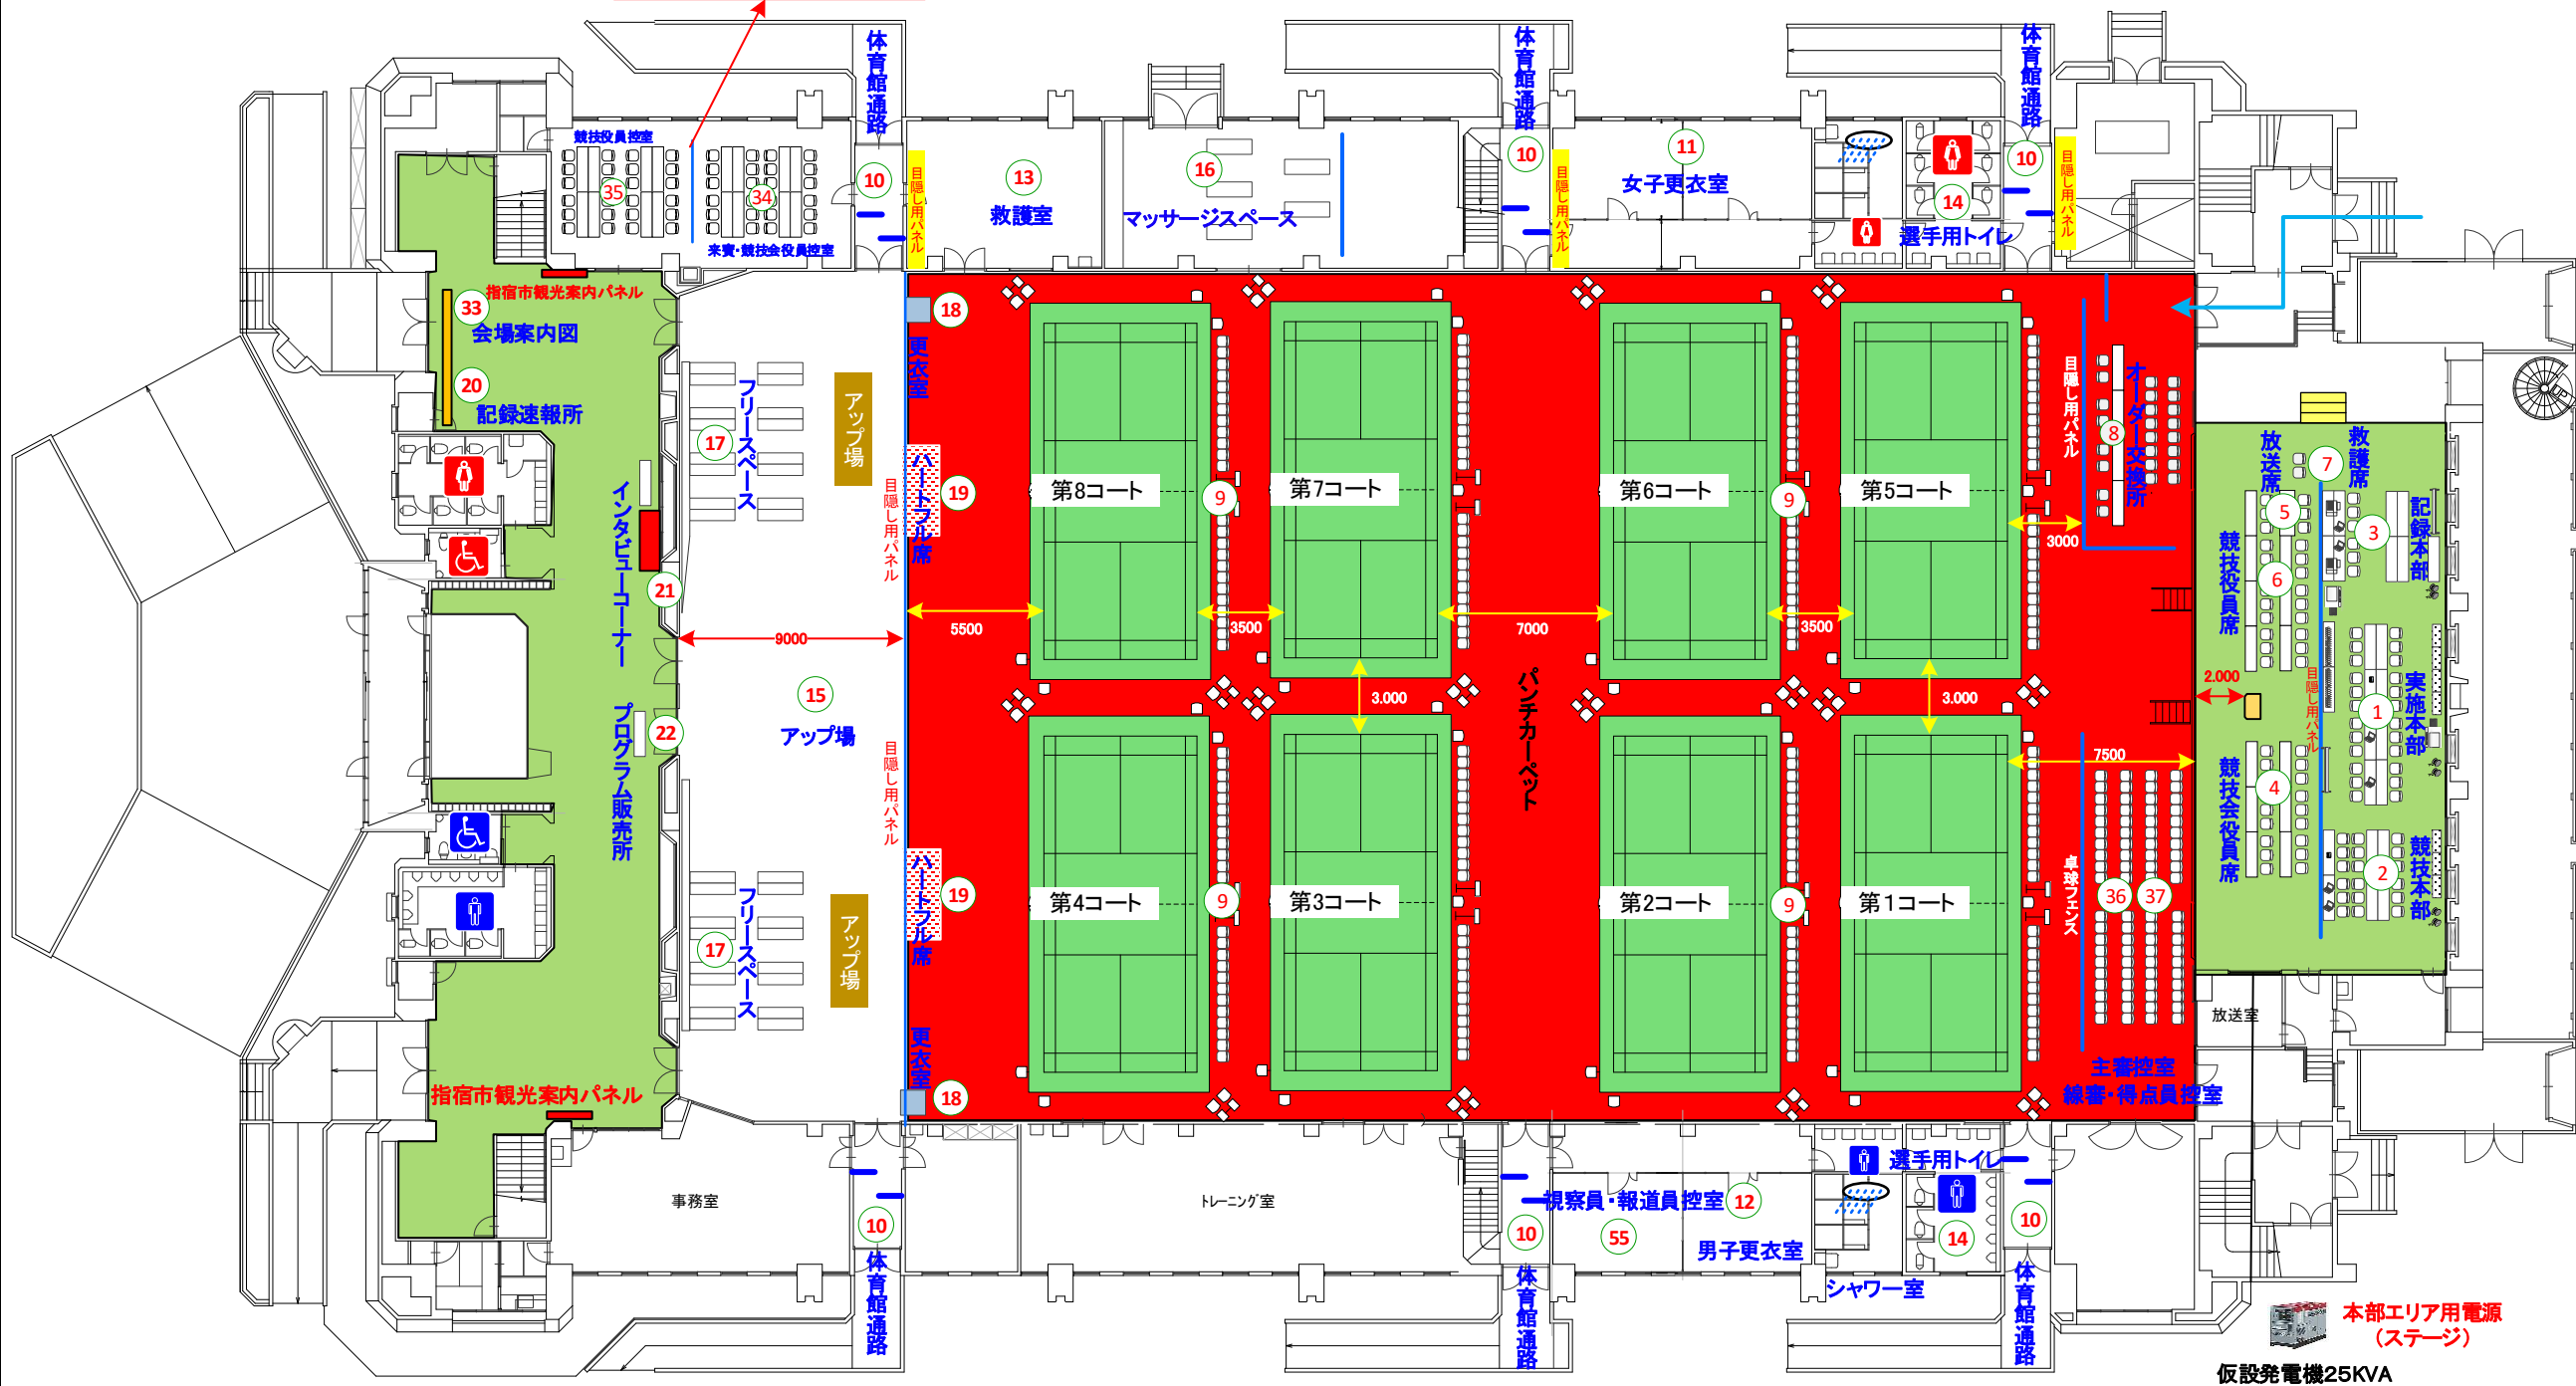

11/14...監督会議用設営  
※監督会議終了後、④・⑤設営



No.	施設名称
1	実施本部
2	競技本部
3	記録本部
4	競技会役員席
5	放送席
6	競技役員席
7	救護席
8	オーダー交換所
9	コート周り
10	体育館通路
11	女子更衣室
12	男子更衣室
13	救護室
14	選手用トイレ
15	アップ会場
16	マッサージスペース
17	フリースペース
18	更衣室
19	ハートフル席
20	記録速報所
21	インタビューコーナー
22	プログラム販売所
23	一般観覧席
24	一般観客エリア
25	弁当引換所
26	競技会係員控所
27	選手・監督受付
28	選手招集所
29	選手・監督控室
30	選手ドリンクコーナー
31	テント通路
32	総合案内所
33	会場案内図
34	来賓・競技会役員控室
35	競技役員控室
36	主審控室
37	線審・得点員控室
38	競技会補助員控室(ボランティア)
39	審判員・線審受付
40	来賓・競技役員受付
41	視察員・報道員受付
42	売店
43	おもてなしコーナー
44	無料ドリンクコーナー
45	一般休憩所
46	関係者用トイレ
47	警備消防防災係控所
48	輸送交通本部
49	環境美化係控所
50	駐車場係控所
51	ゴミ集積所
52	喫煙所
53	一般観客用トイレ
54	歓迎アーチ
55	視察員・報道員控室

本部エリア用電源 (ステージ)  
仮設発電機25KVA

図面名称	会場名称	番号	作成者	縮尺	日付
会場レイアウト(1階)図	指宿総合体育館			S=1:300	