


指宿市バドミントン

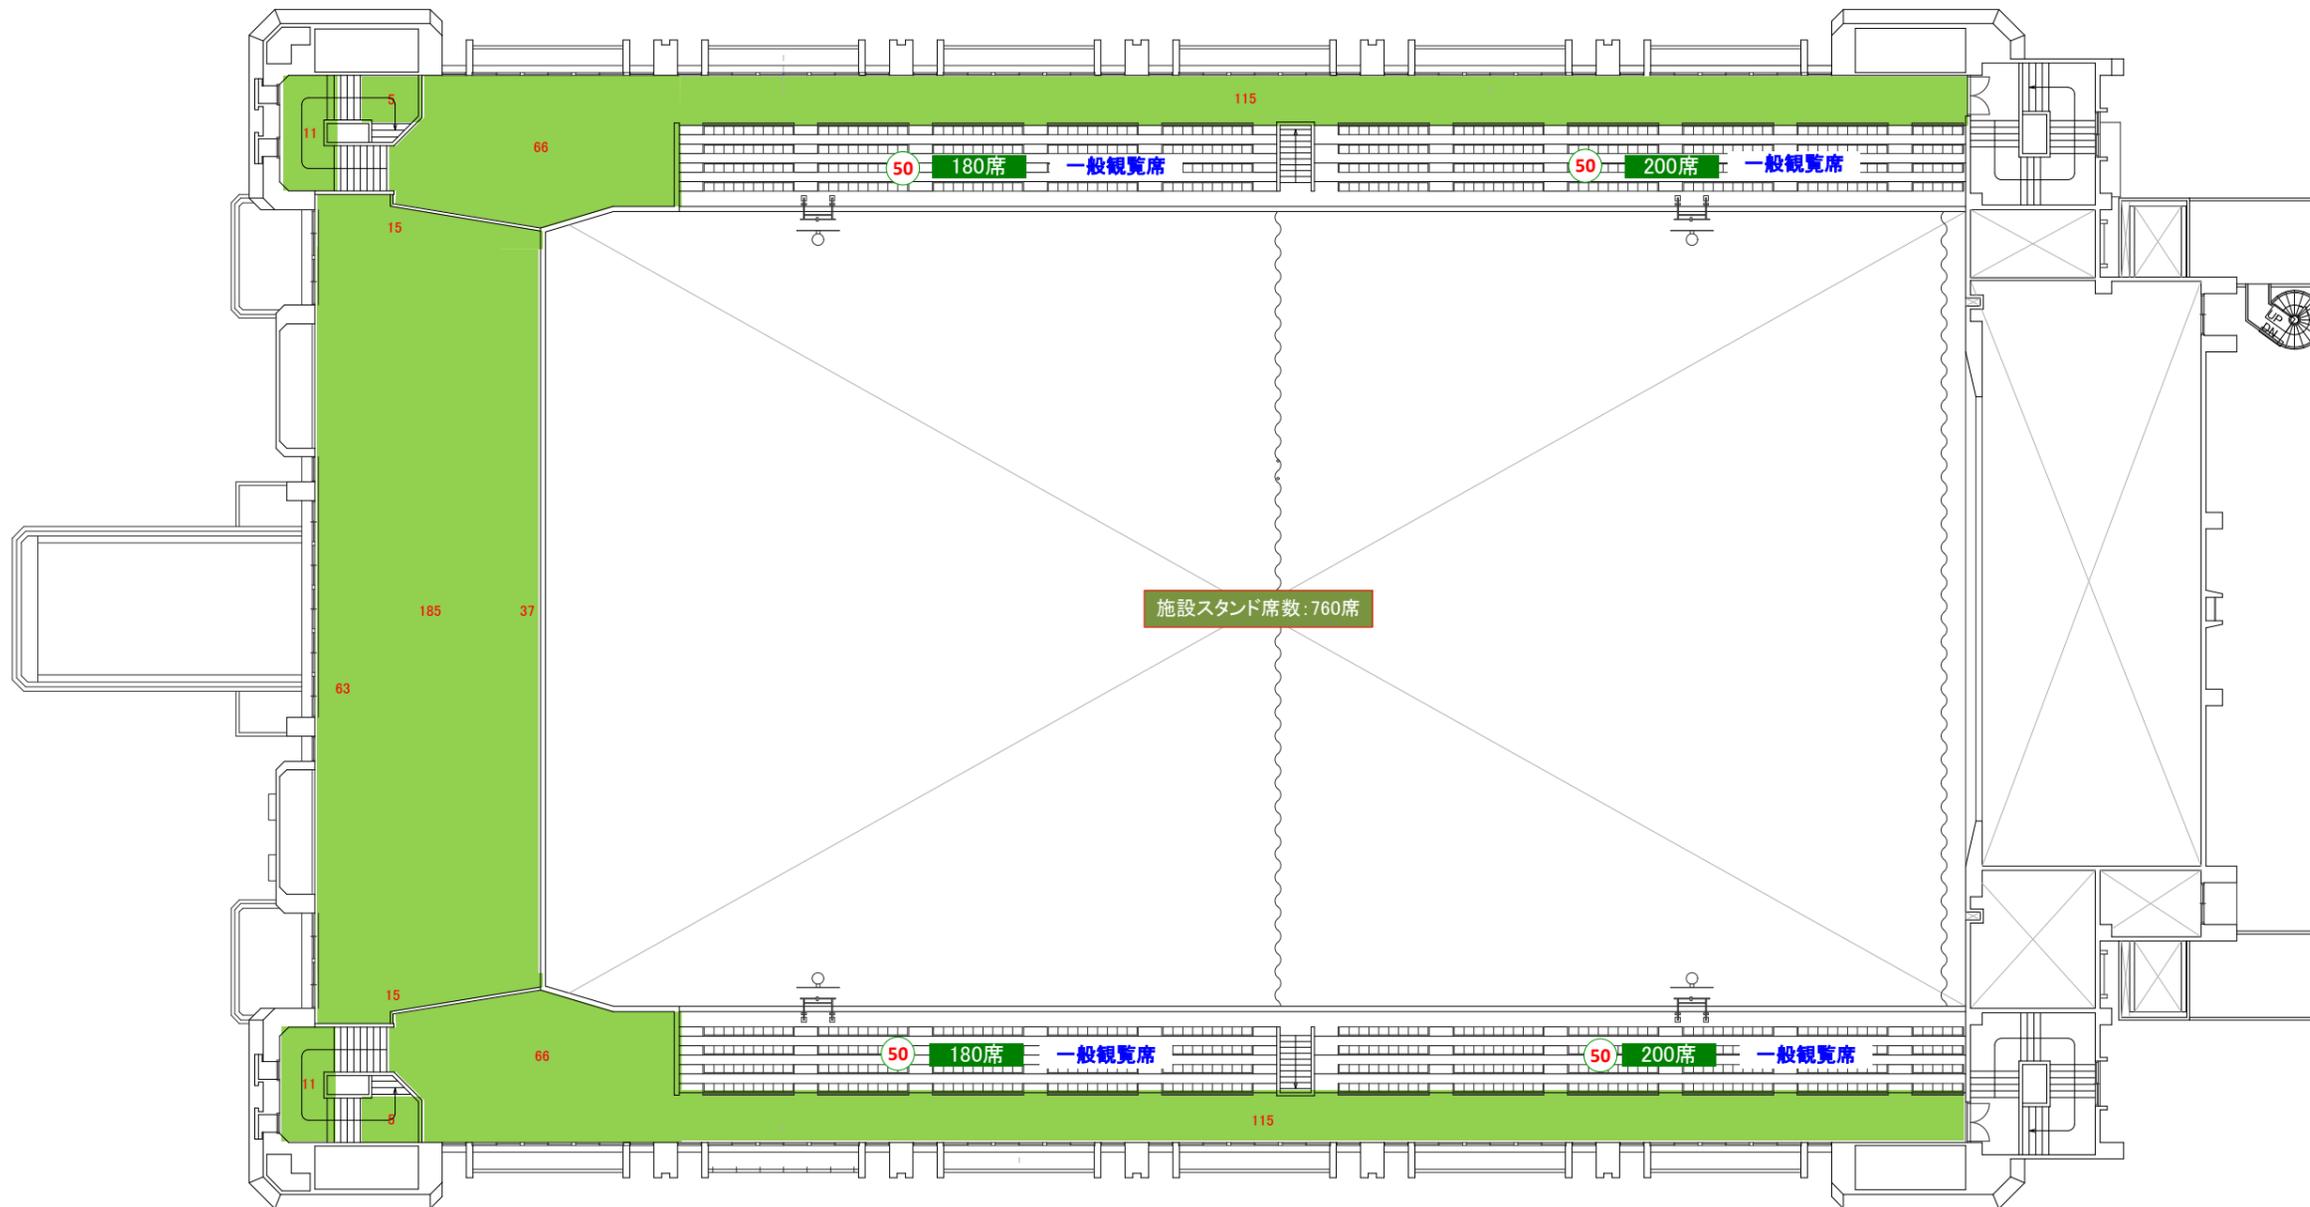

No.	施設名称
1	総合案内所
2	売店
3	喫煙所
4	競技会係員・競技会補助員控所
5	ごみ集積所
6	バス待合所
7	タクシー待合所
8	輸送交通本部
9	駐車場係控所
10	消防防災本部
11	環境美化係控所
12	一般休憩所
13	弁当引換所
14	選手・監督受付・検温所
15	競技役員受付・検温所
16	テント通路
17	選手用トイレ
18	関係者用トイレ
19	選手招集所
20	選手・監督控所
21	マッサージスペース
22	フリースペース
23	主審控所
24	競技役員控所
25	来賓・競技会役員控所
26	線審員控所
27	競技補助員控所
28	審判員等待機所
29	授乳室
30	インタビューコーナー
31	記録速報所
32	会場案内図
33	ハートフル席
34	救護本部
35	視察員・報道員控所
36	女子更衣室
37	選手用トイレ(女子)
38	男子更衣室
39	選手用トイレ(男子)
40	オーダー交換所
41	救護席
42	放送席
43	競技役員席
44	競技会役員席
45	記録本部
46	競技本部
47	実施本部
48	県送信員席
49	更衣室
50	一般観覧席
51	一般観客用トイレ
52	施設トイレ
53	
54	
55	

図面名称	会場名称	番号	作成者	縮尺	日付
バドミントン競技(全種別) 競技会場(2F)	指宿総合体育館及びその周辺			S=1:300	
燃ゆる感動かがしま国体・かがしま大会指宿市実行委員会					