

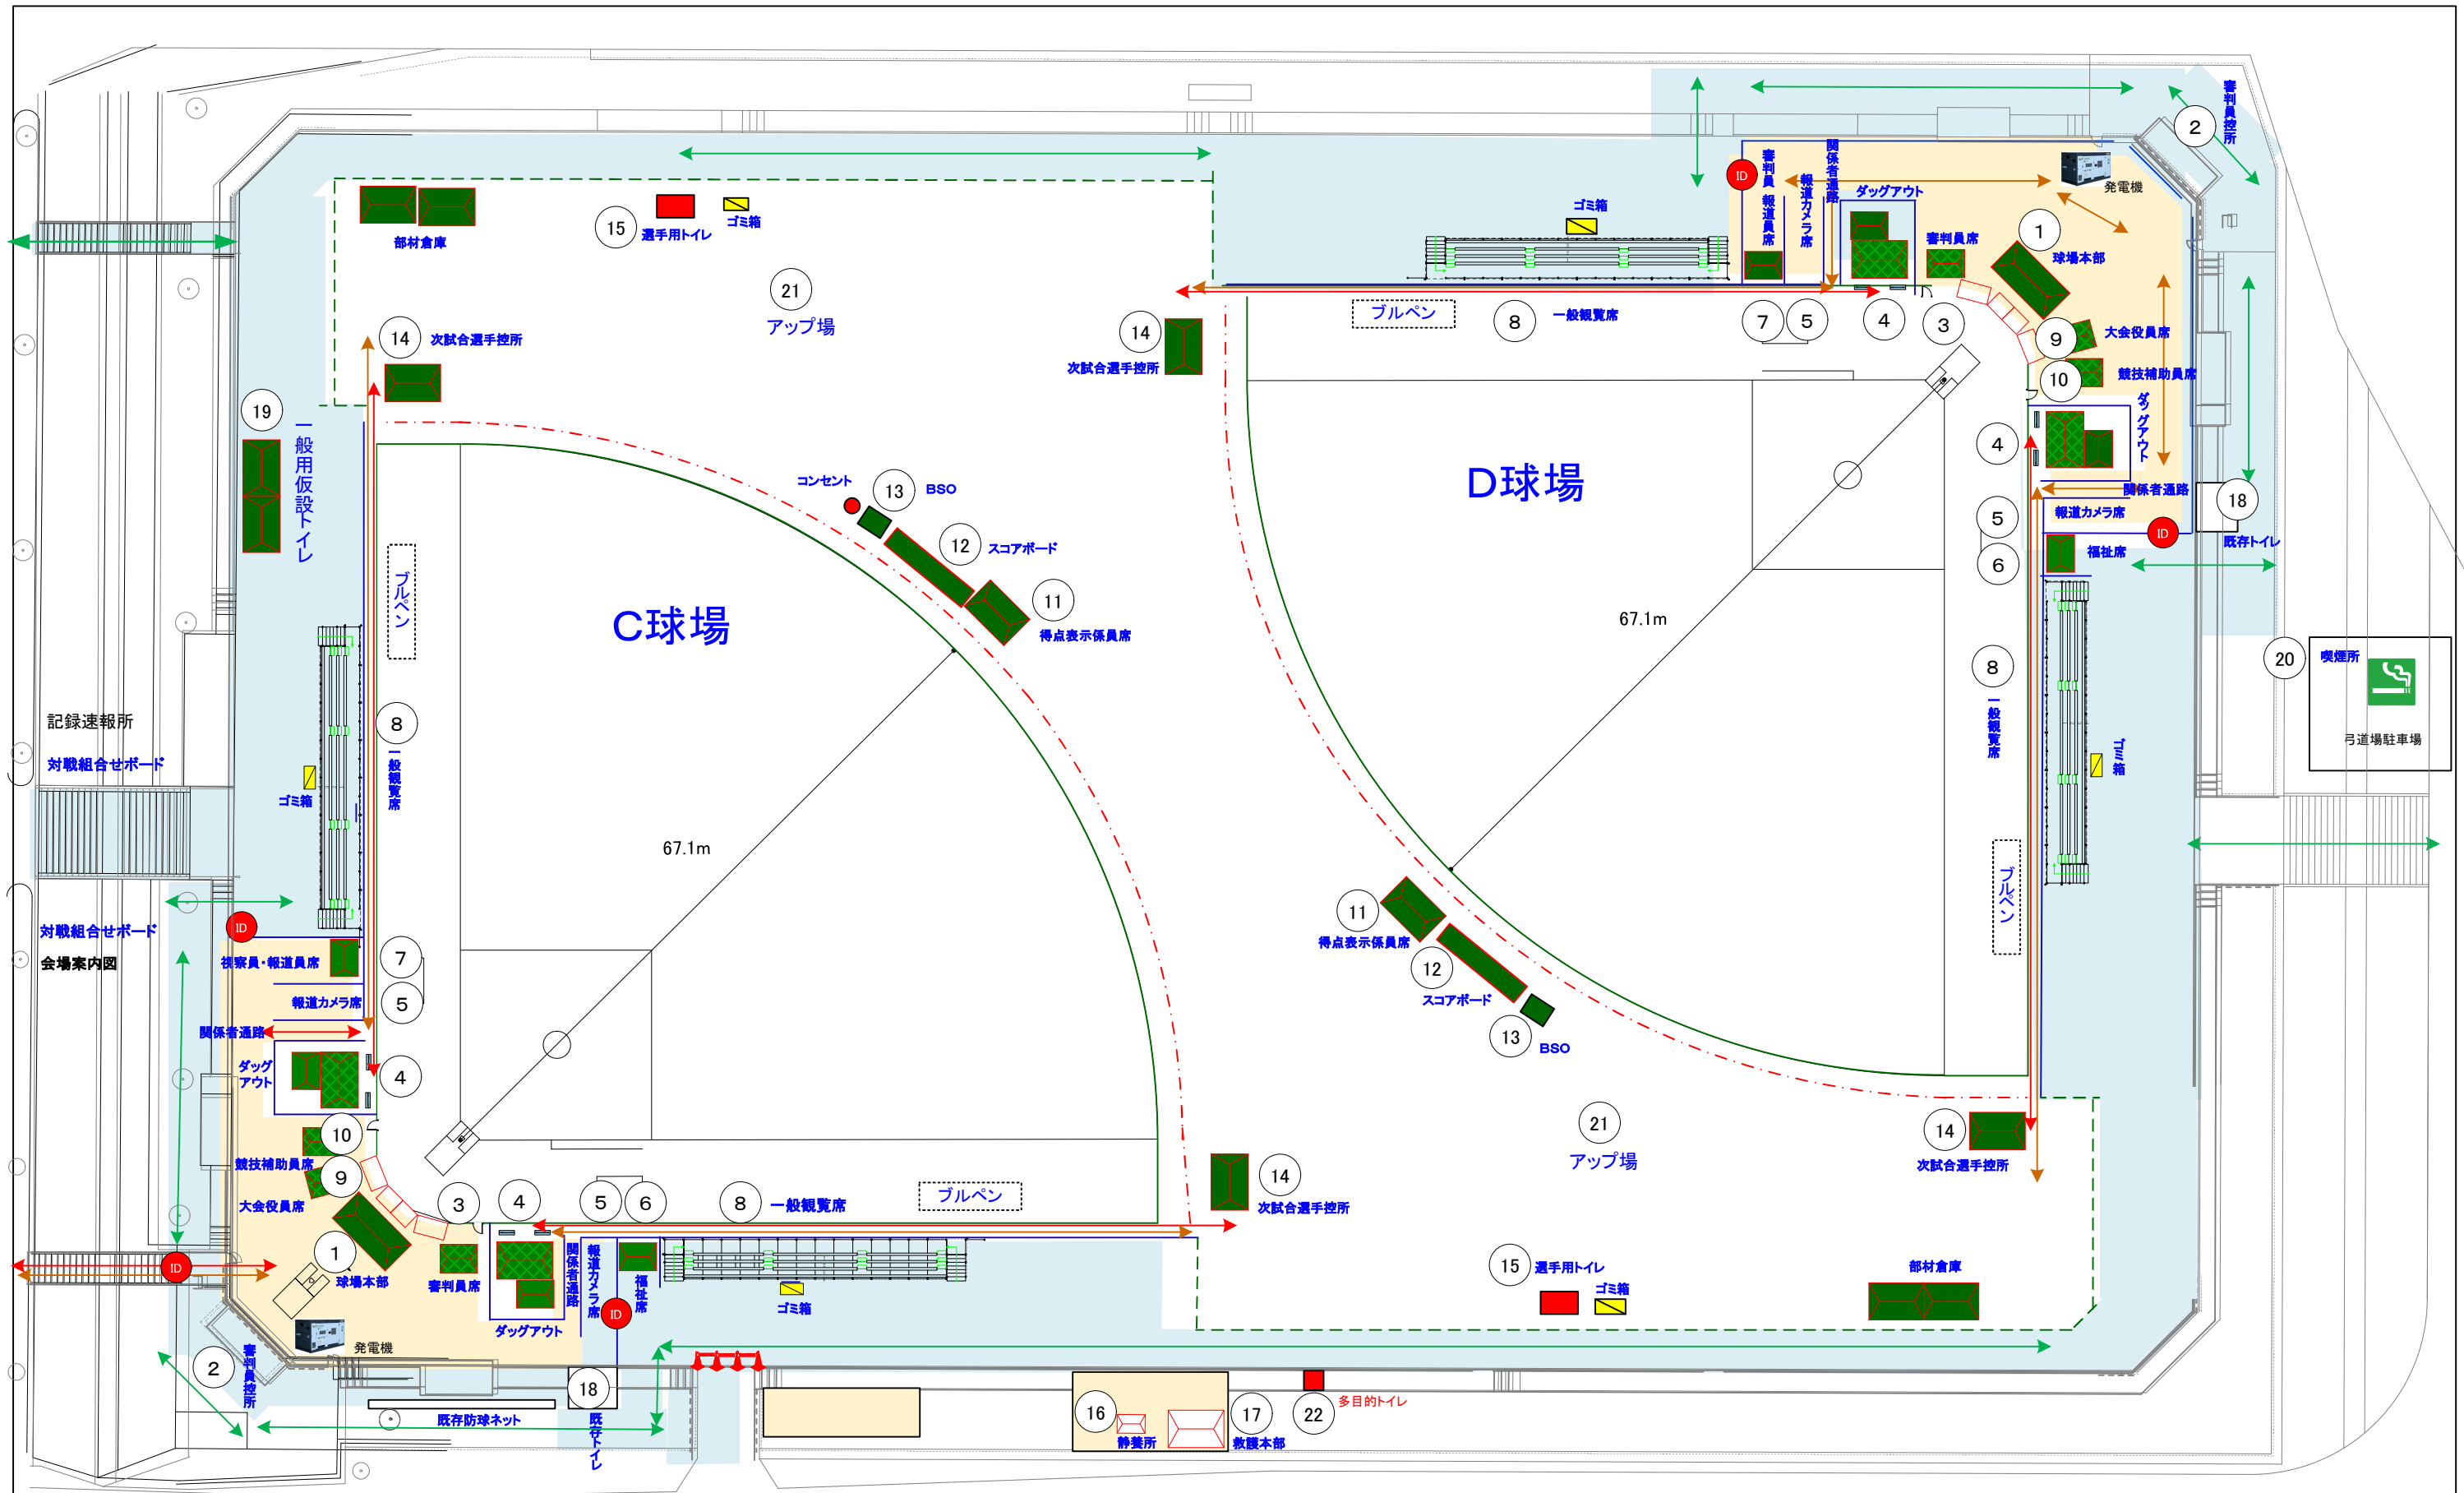


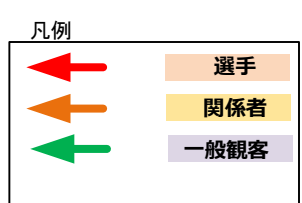

燃ゆる感動 かごしま国体 特別国民体育大会 熱い鼓動 風は南から 2023	図面名称	競技会場	番号	作成者	縮尺	日付
	ソフトボール競技会場競技会場詳細図	ソフトボール競技 (成年女子) 指宿市開聞総合グラウンド			S=1/600 (A3)	
	燃ゆる感動かごしま国体・かごしま大会指宿市実行委員会					

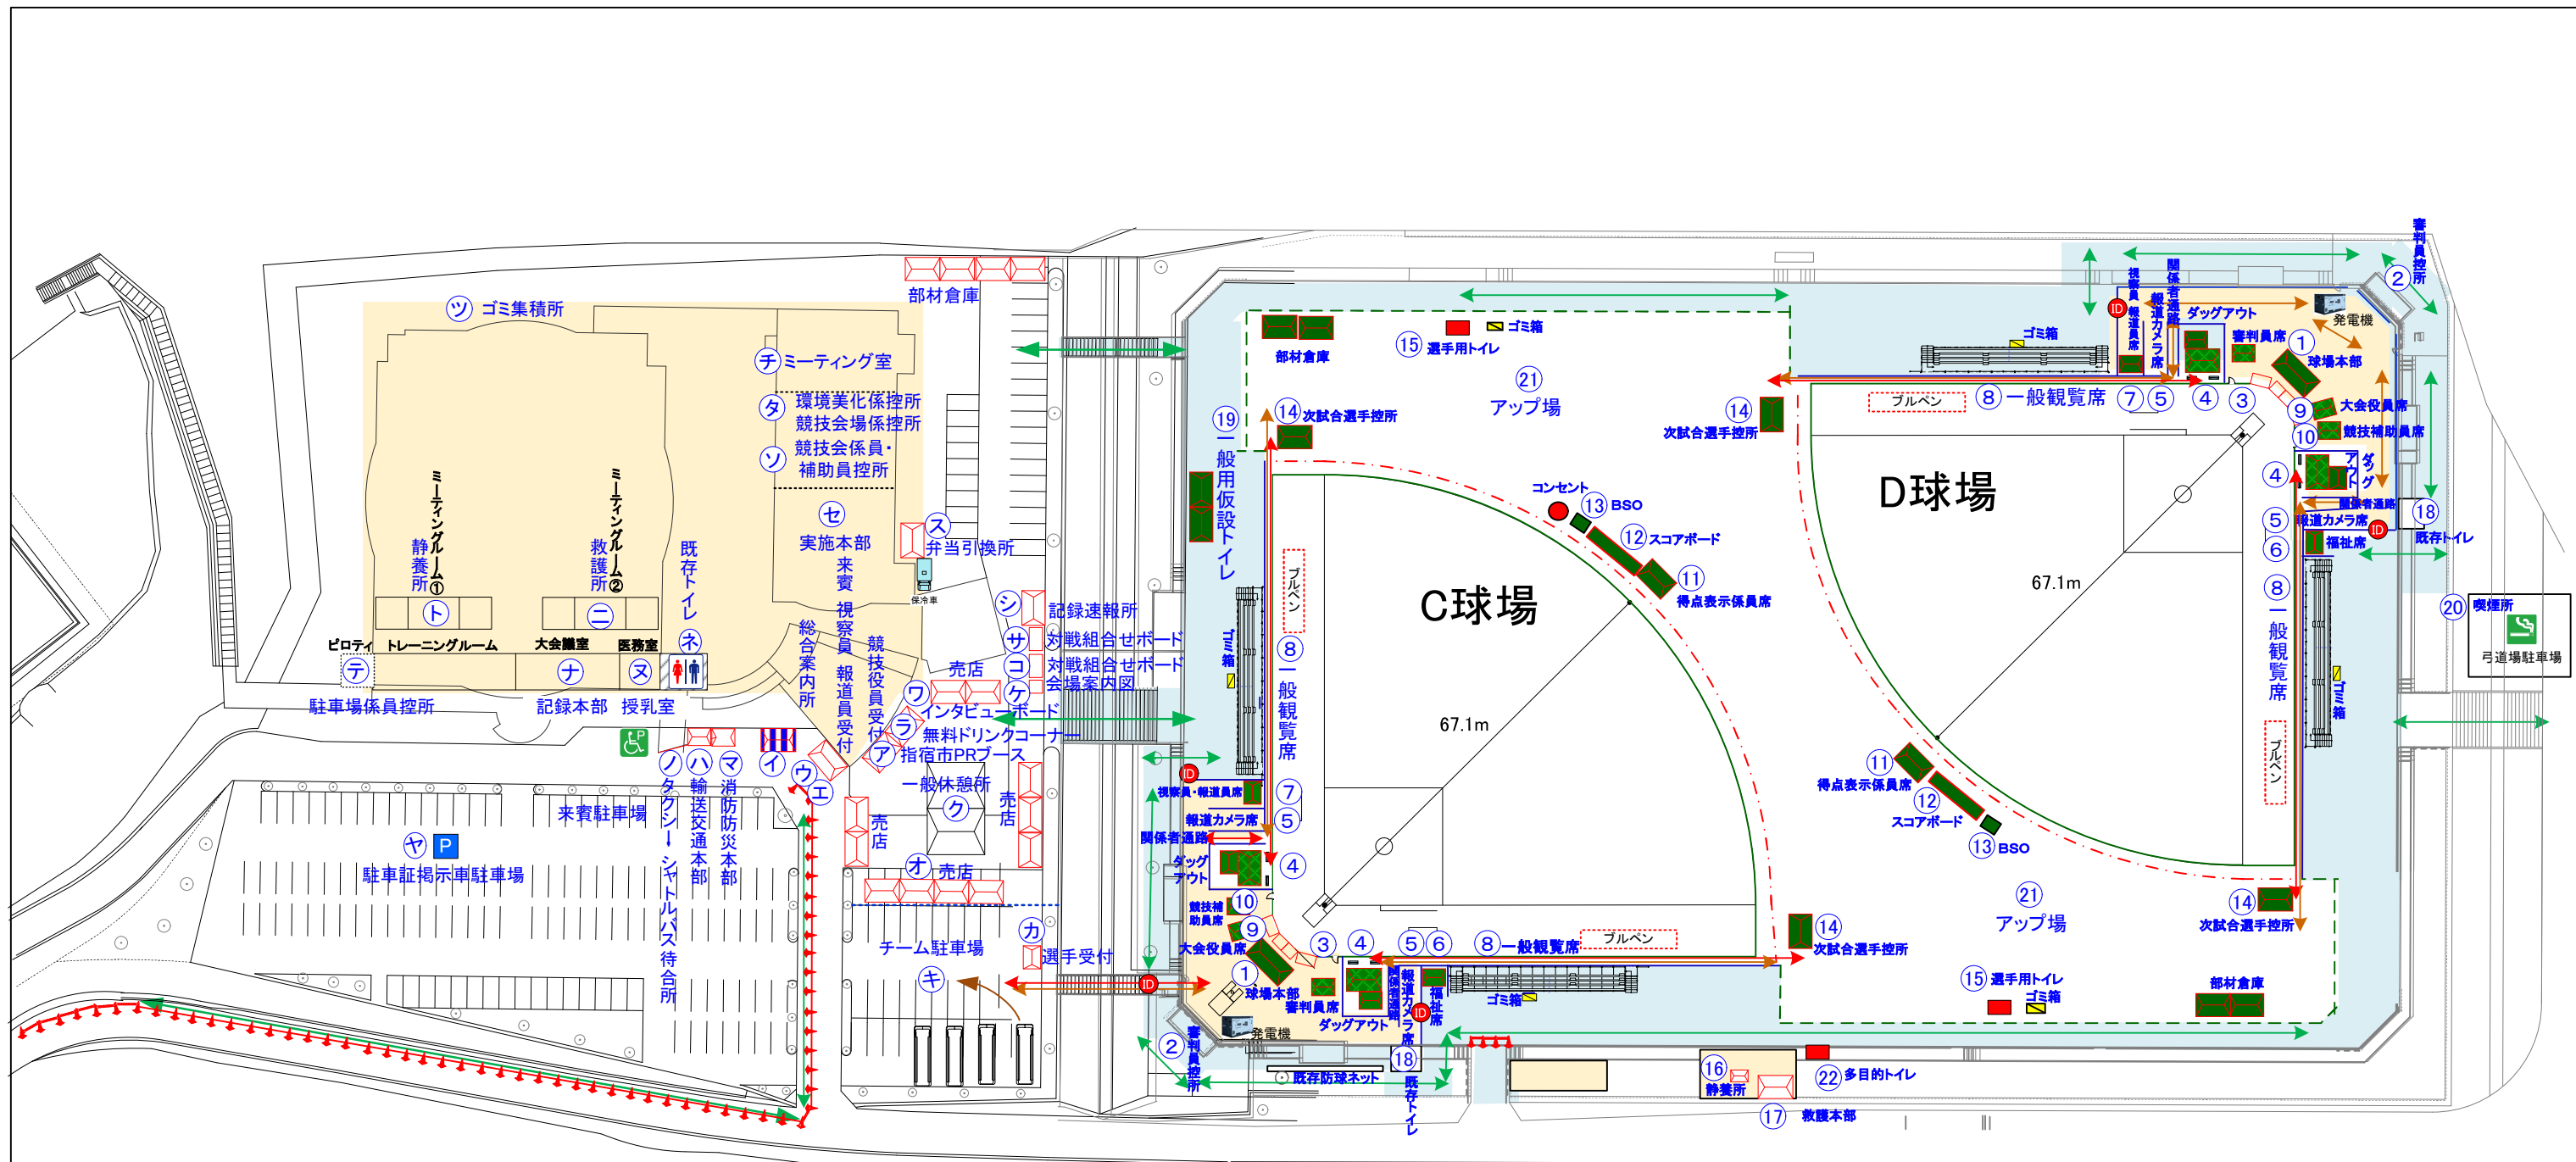

- 男子トイレ
- 女子トイレ
- バリアフリートイレ
- 駐車場
- ハートフル駐車場
- 喫煙所
- IDチェック
- 進入禁止
- 乳幼児設備
- 駐輪場

	ア	イ	ウ	エ	オ	カ	キ	ク	ケ	コ	サ	シ	ス	セ	ソ	タ	チ	ツ	テ	ト	ナ	ニ	ヌ	ネ	ノ	ハ	マ	ヤ	ラ	ワ		1	2	3	4	5	6	7	8	9	10	11	12	13	14	15	16	17	18	19	20	21	22
施設名称	指宿市PRブース	総合案内所	来賓・視察・報道員受付	競技役員受付	売店	選手受付	チーム駐車場	一般休憩所	会場案内図	対戦組合せボード（成年男子・少年男女）	対戦組合せボード（成年女子）	記録速報所	弁当引換所（選手・スタッフ）	実施本部	競技会係員・補助員控所	環境美化係・競技会場係控所	ミーティング室	ゴミ集積所	駐車場係員控所（ピロティ）	静養所（ミーティングルーム①）	記録本部（大会議室）	救護所（ミーティングルーム②）	授乳室	既存トイレ	タクシー・シャトルバス待合所	輸送交通本部	消防防災本部	駐車証掲示車両駐車場	無料ドリンクコーナー	インタビューボード	施設名称	球場本部	審判員控所	審判員席	ダッグアウト	報道カメラ席	福祉席	視察員・報道員席	一般観覧席	大会役員・来賓席	競技補助員席	得点揭示係員席	スコアボード	BSO	次試合選手控所	選手用トイレ	静養所	救護本部	既存トイレ	一般用仮設トイレ	喫煙所	アップ場	多目的トイレ