




【選手招集所ユニットハウス(平面)図】

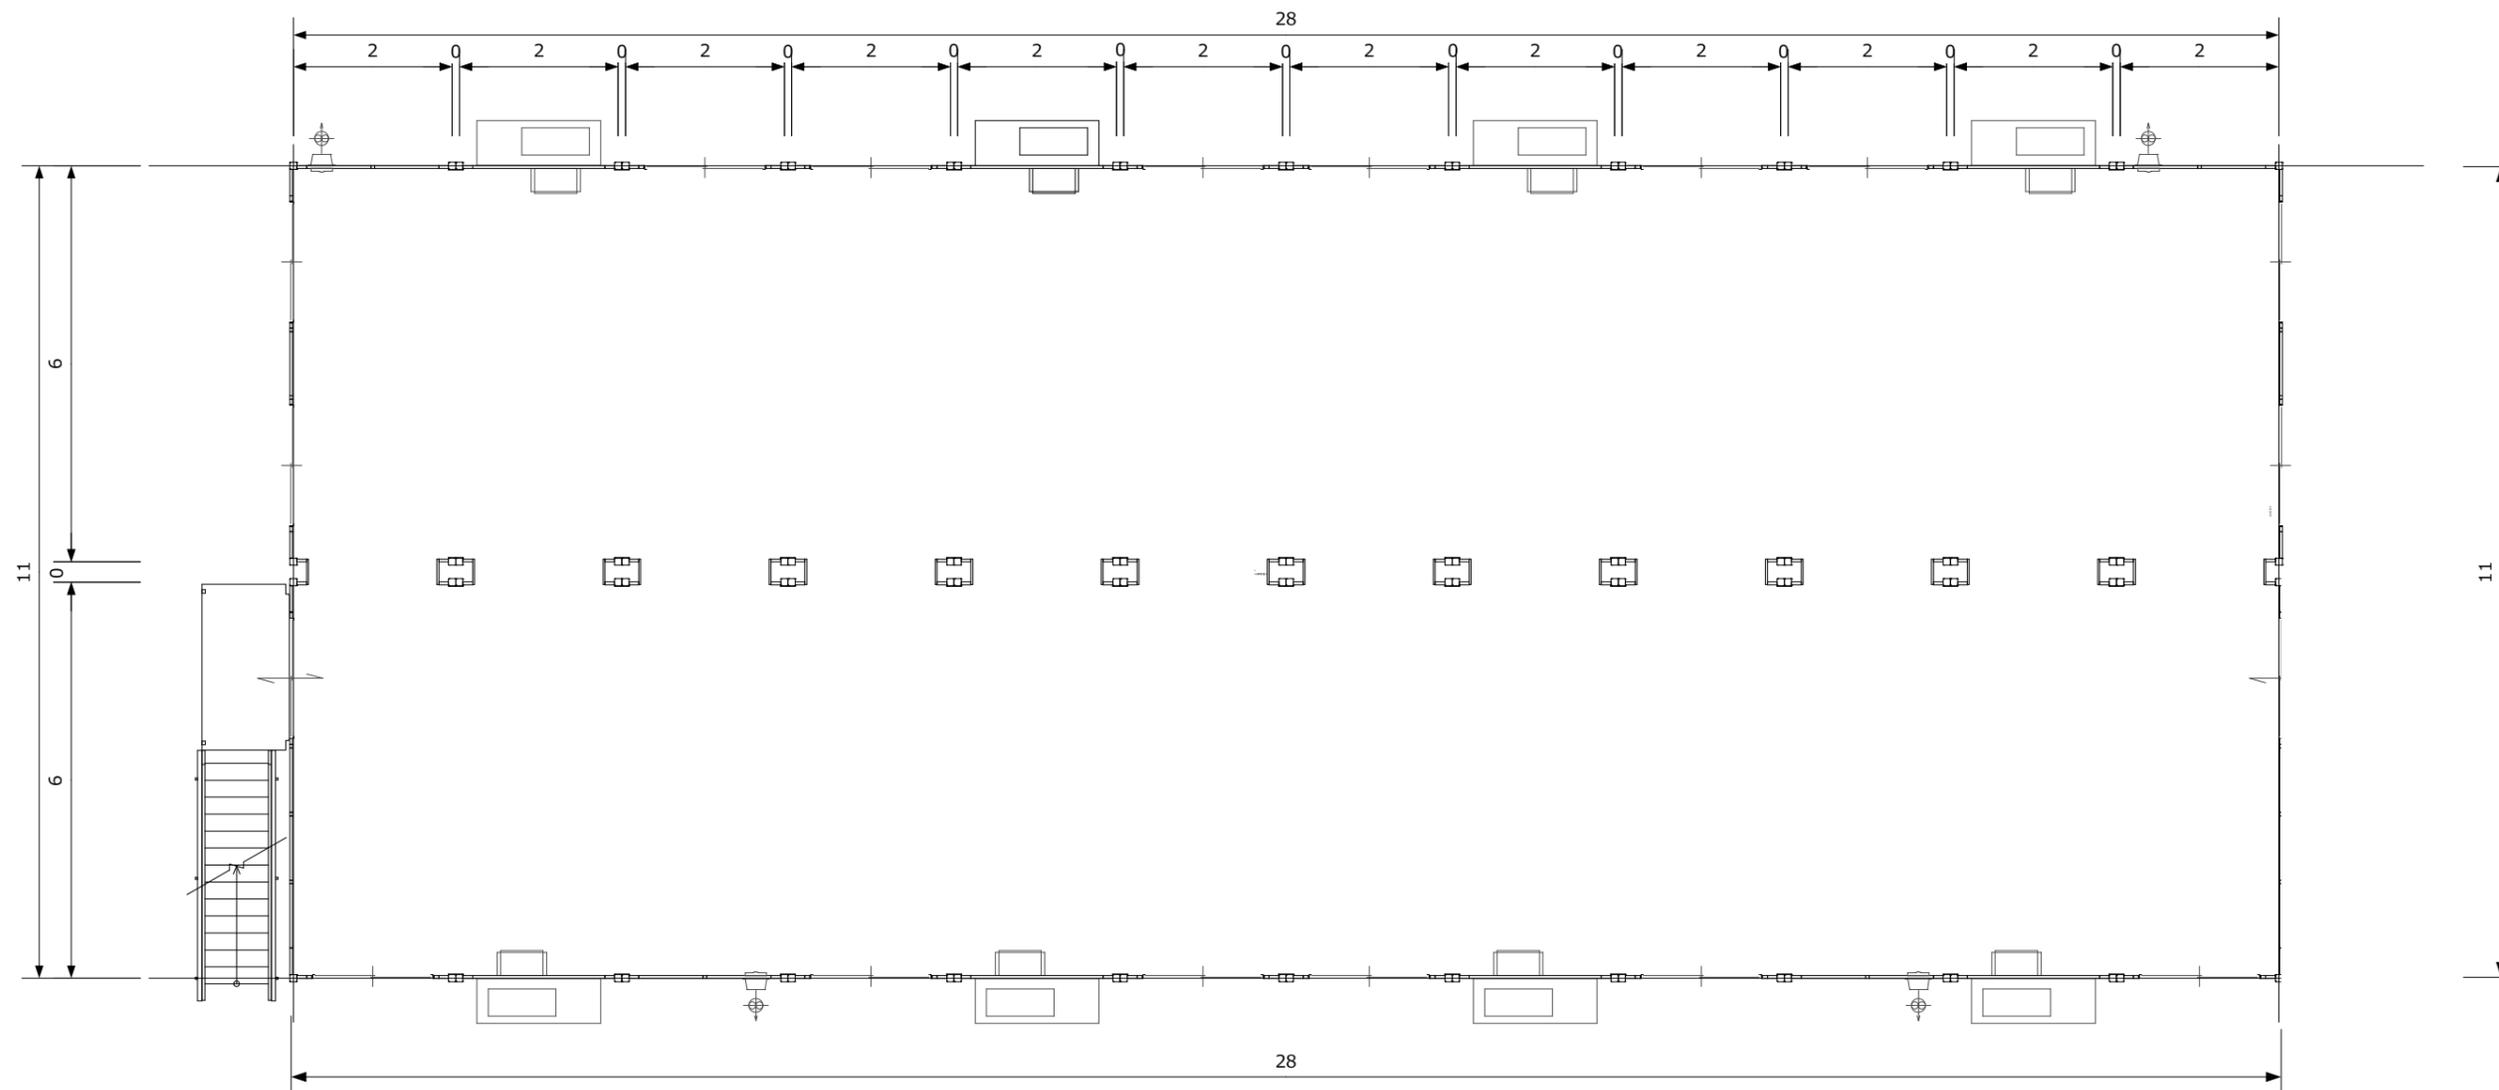


CT-54J (R) 1階平面図 scale : A3 (1/100)

図面名称	会場名称	番号	作成者	縮尺	日付
選手招集所ユニットハウス(1階)	指宿総合体育館				



【選手・監督控所ユニットハウス(平面)図】

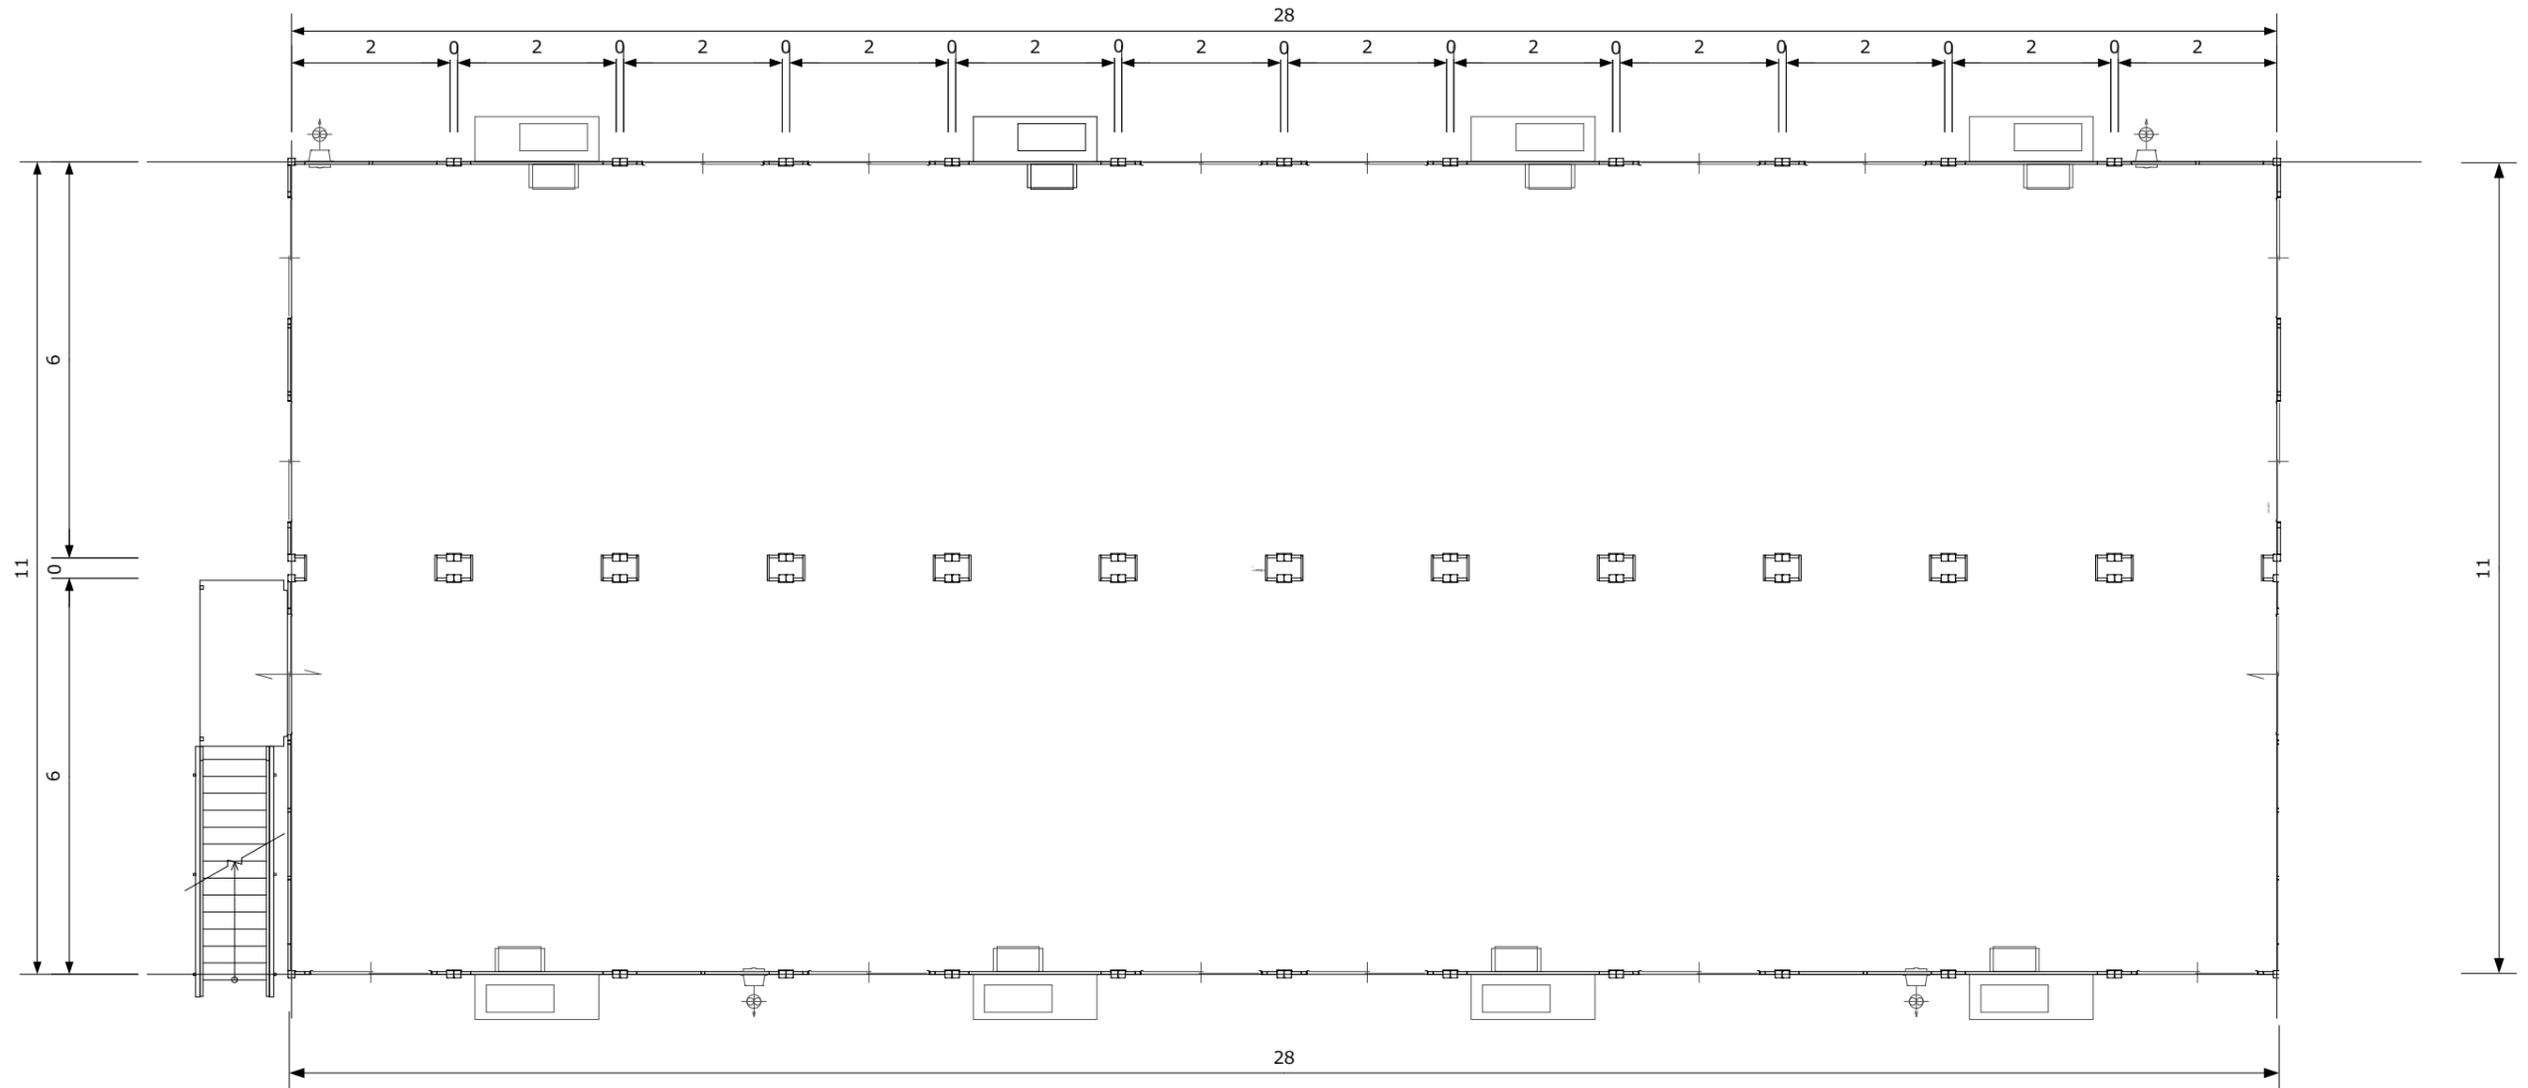

CT-54J (R) 2階平面図 Scale : A3 (1/100)

図面名称	会場名称	番号	作成者	縮尺	日付
選手・監督控所ユニットハウス(2階)	指宿総合体育館				