



競技会場全体図

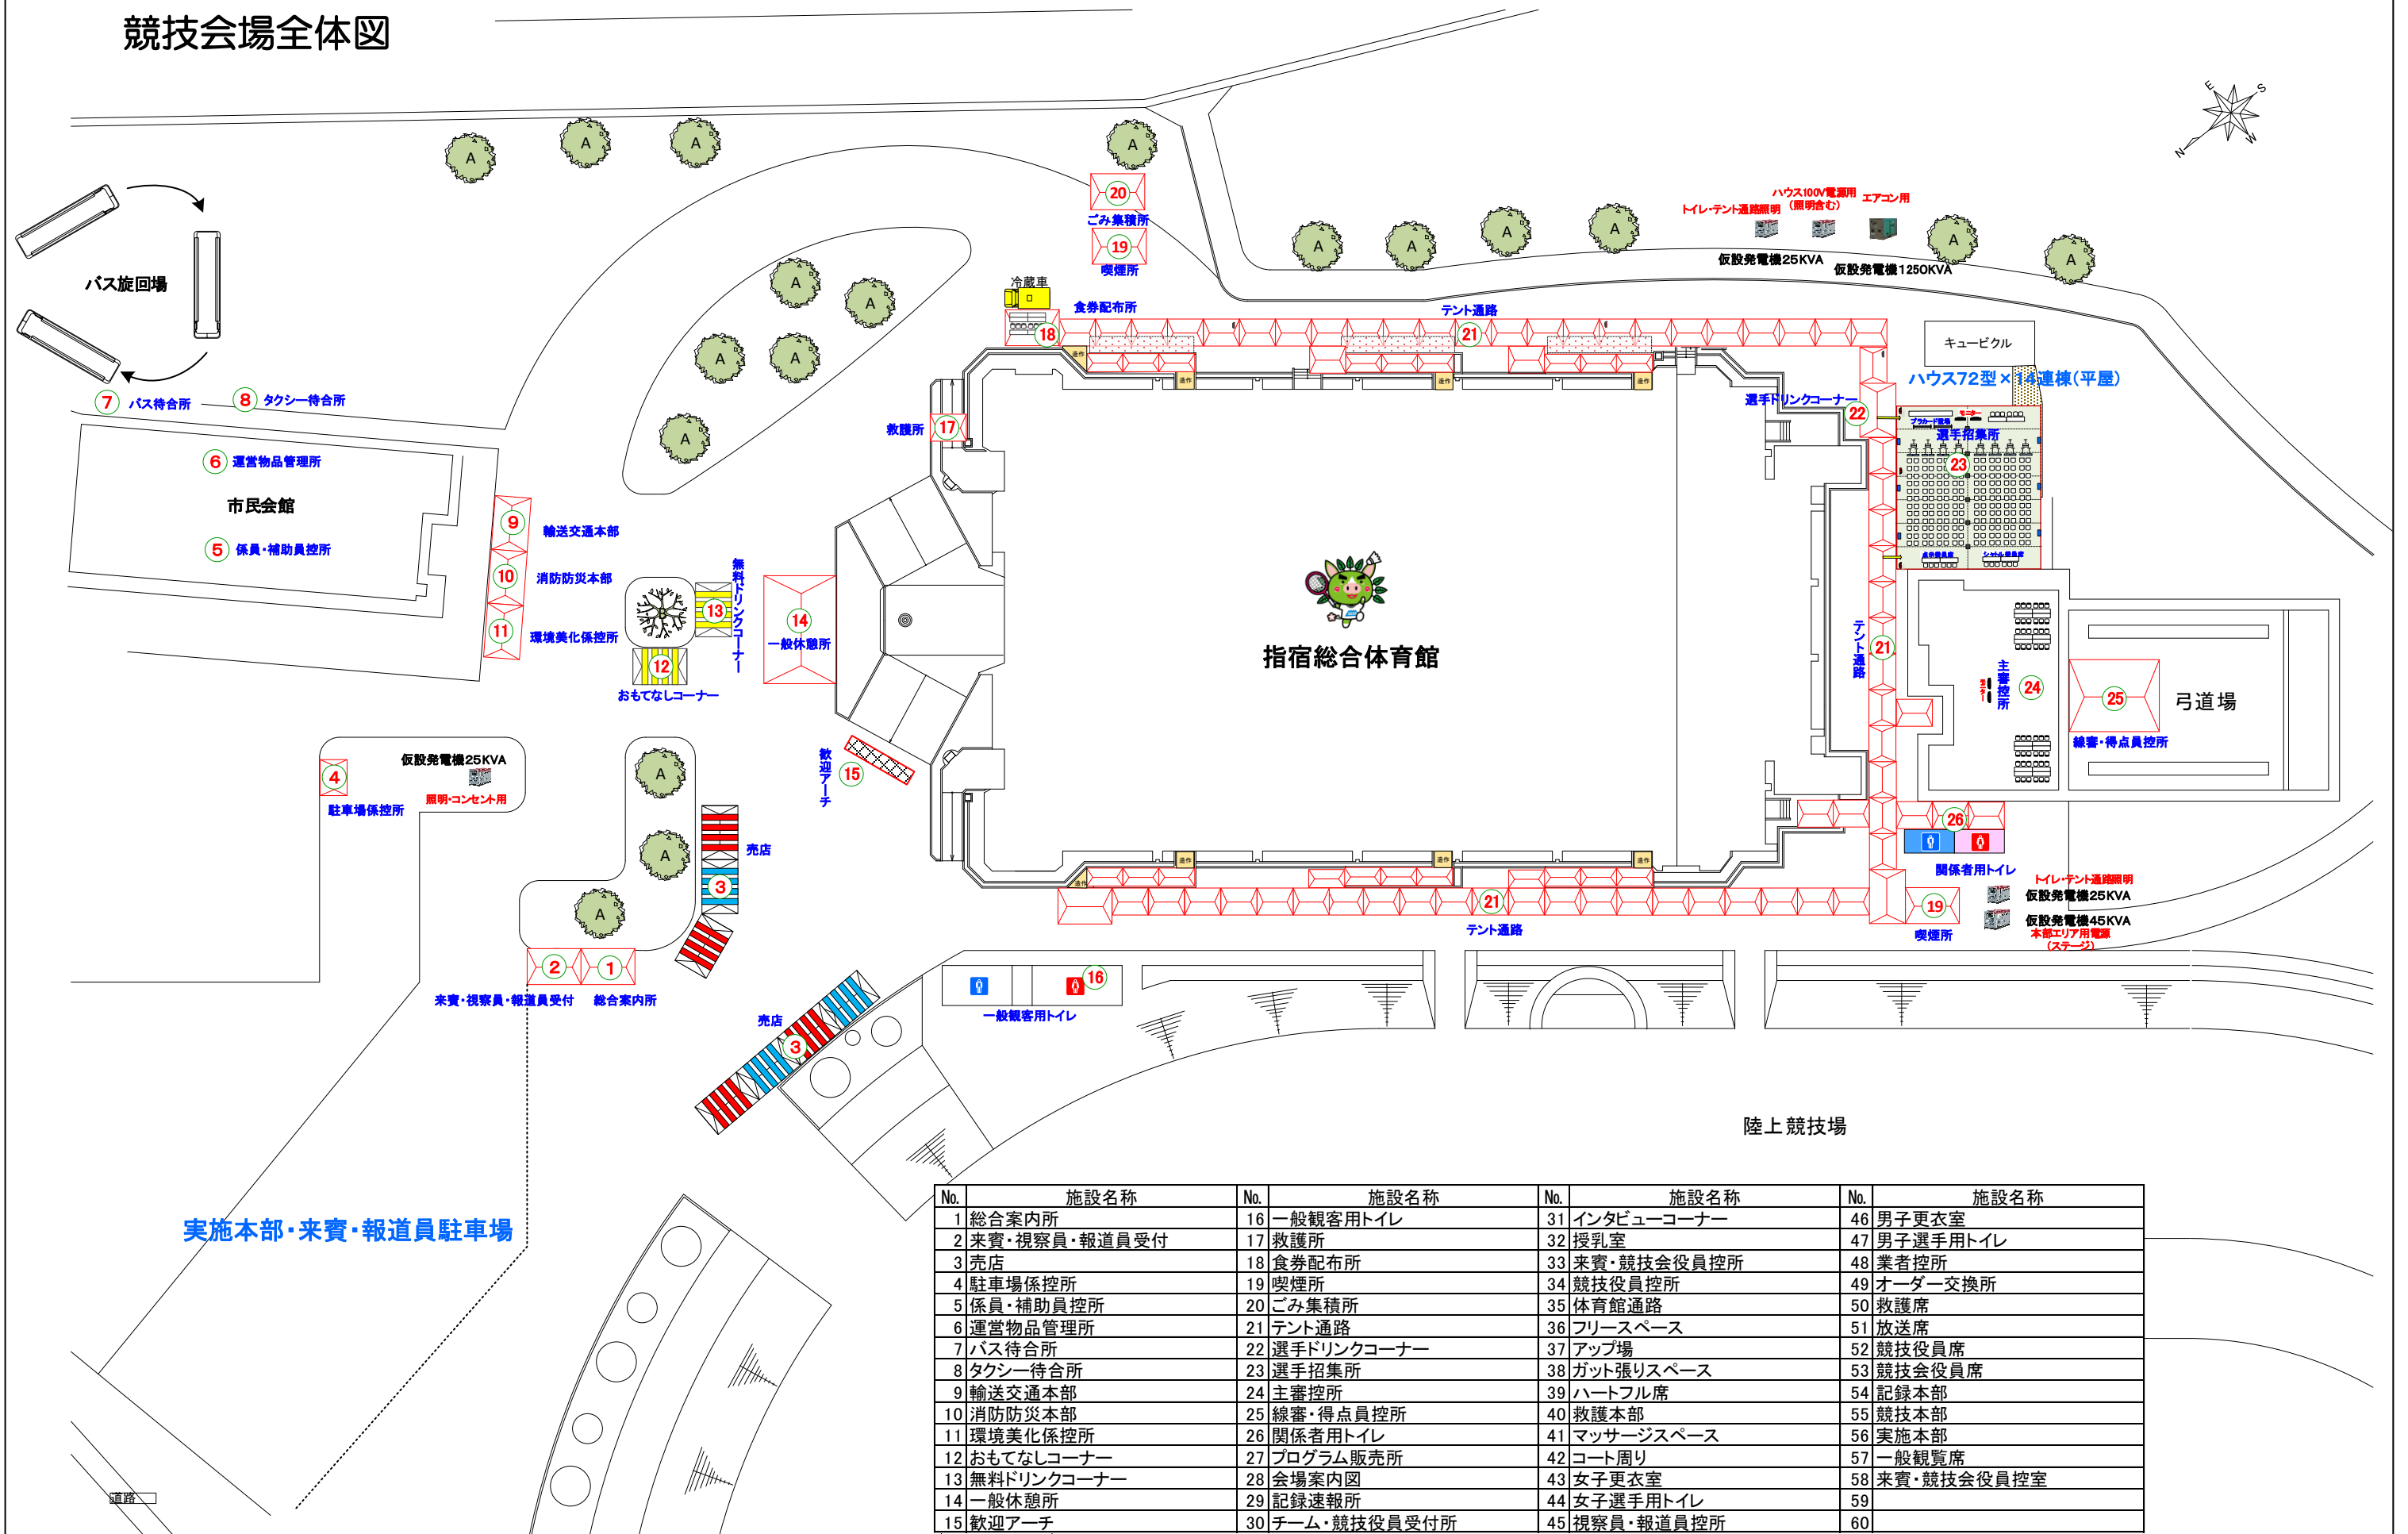

No.	施設名称	No.	施設名称	No.	施設名称	No.	施設名称
1	総合案内所	16	一般観客用トイレ	31	インタビューコーナー	46	男子更衣室
2	来賓・視察員・報道員受付	17	救護所	32	授乳室	47	男子選手用トイレ
3	売店	18	食券配布所	33	来賓・競技会役員控所	48	業者控所
4	駐車場係控所	19	喫煙所	34	競技役員控所	49	オーダー交換所
5	係員・補助員控所	20	ゴミ集積所	35	体育館通路	50	救護席
6	運営物品管理所	21	テント通路	36	フリースペース	51	放送席
7	バス待合所	22	選手ドリンクコーナー	37	アップ場	52	競技役員席
8	タクシー待合所	23	選手招集所	38	ガット張りスペース	53	競技会役員席
9	輸送交通本部	24	主審控所	39	ハートフル席	54	記録本部
10	消防防災本部	25	線審・得点員控所	40	救護本部	55	競技本部
11	環境美化係控所	26	関係者用トイレ	41	マッサージスペース	56	実施本部
12	おもてなしコーナー	27	プログラム販売所	42	コート周り	57	一般観覧席
13	無料ドリンクコーナー	28	会場案内図	43	女子更衣室	58	来賓・競技会役員控室
14	一般休憩所	29	記録速報所	44	女子選手用トイレ	59	
15	歓迎アーチ	30	チーム・競技役員受付所	45	視察員・報道員控所	60	


競技会場図(1階)

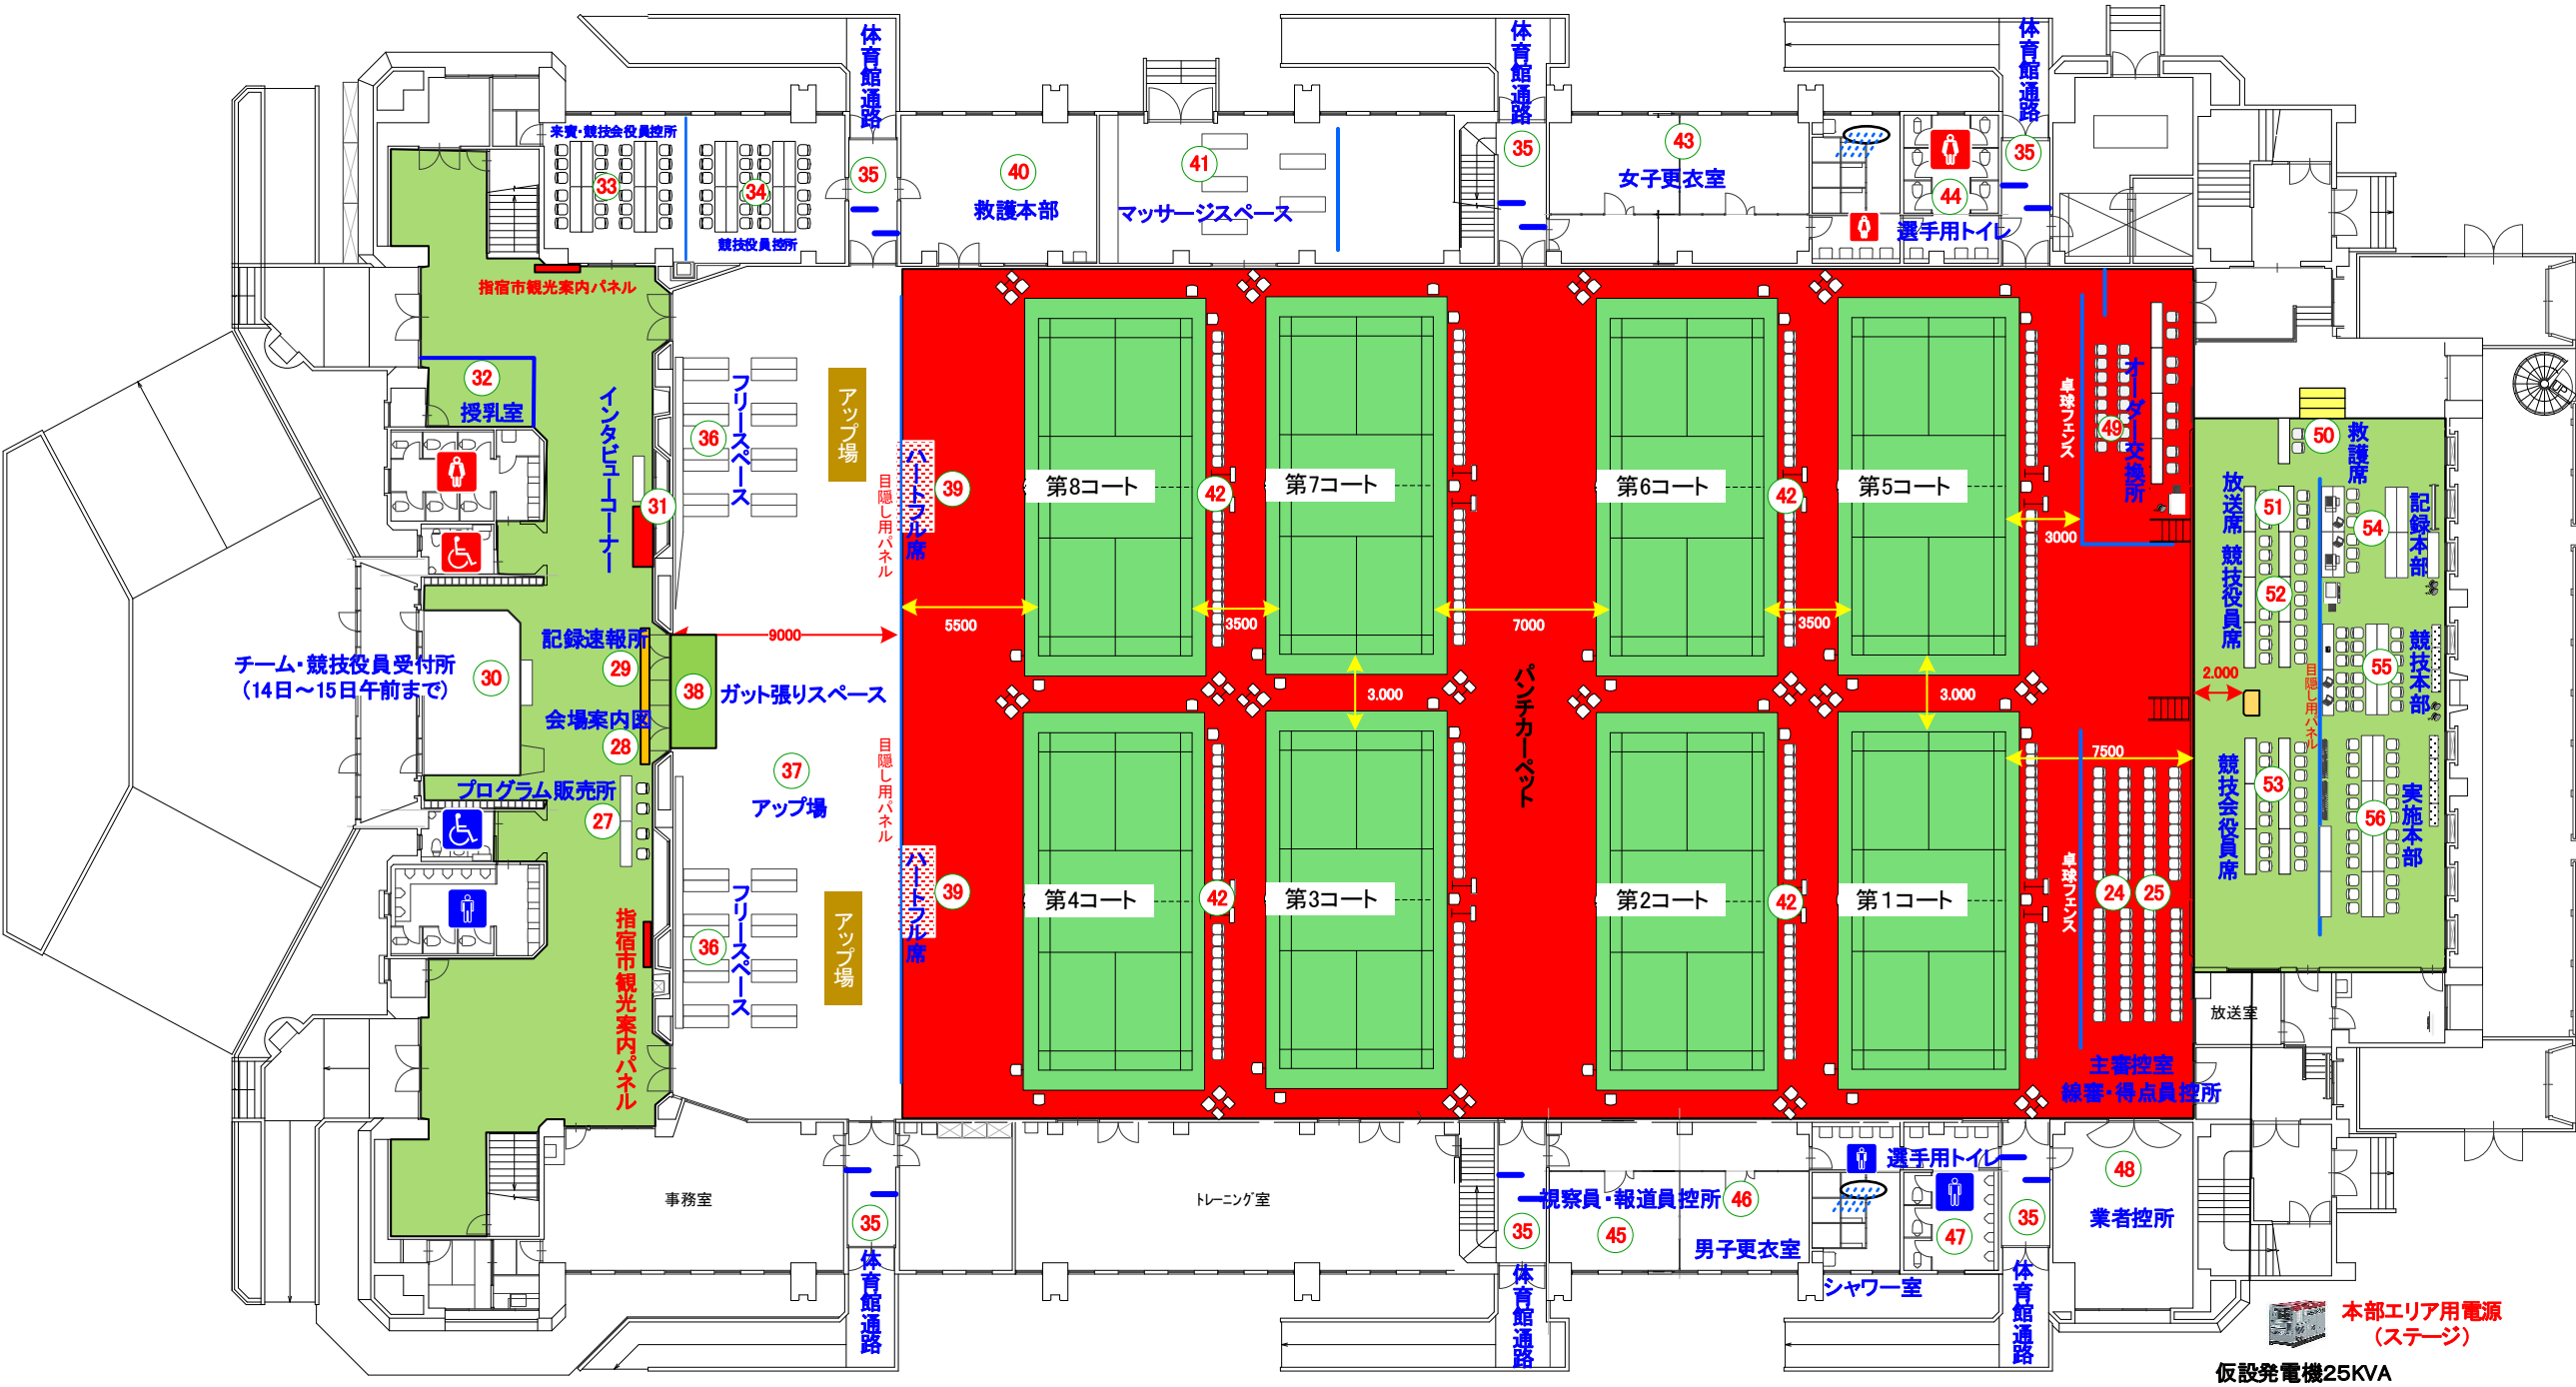

No.	施設名称
1	総合案内所
2	来賓・視察員・報道員受付
3	売店
4	駐車場係控所
5	係員・補助員控所
6	運営物品管理所
7	バス待合所
8	タクシー待合所
9	輸送交通本部
10	消防防災本部
11	環境美化係控所
12	おもてなしコーナー
13	無料ドリンクコーナー
14	一般休憩所
15	歓迎アーチ
16	一般観客用トイレ
17	救護所
18	食券配布所
19	喫煙所
20	ゴミ集積所
21	テント通路
22	選手ドリンクコーナー
23	選手招集所
24	主審控所
25	線審・得点員控所
26	関係者用トイレ
27	プログラム販売所
28	会場案内図
29	記録速報所
30	チーム・競技役員受付所
31	インタビューコーナー
32	授乳室
33	来賓・競技役員控所
34	競技役員控所
35	体育館通路
36	フリースペース
37	アップ場
38	ガット張りスペース
39	ハートフル席
40	救護本部
41	マッサージスペース
42	コート周り
43	女子更衣室
44	女子選手用トイレ
45	視察員・報道員控所
46	男子更衣室
47	男子選手用トイレ
48	業者控所
49	オーダー交換所
50	救護席
51	放送席
52	競技役員席
53	競技会役員席
54	記録本部
55	競技本部
56	実施本部
57	一般観覧席

図面名称	会場名称	番号	作成者	縮尺	日付
会場レイアウト(1階)図	指宿総合体育館			S=1:300	

競技会場図(2階)

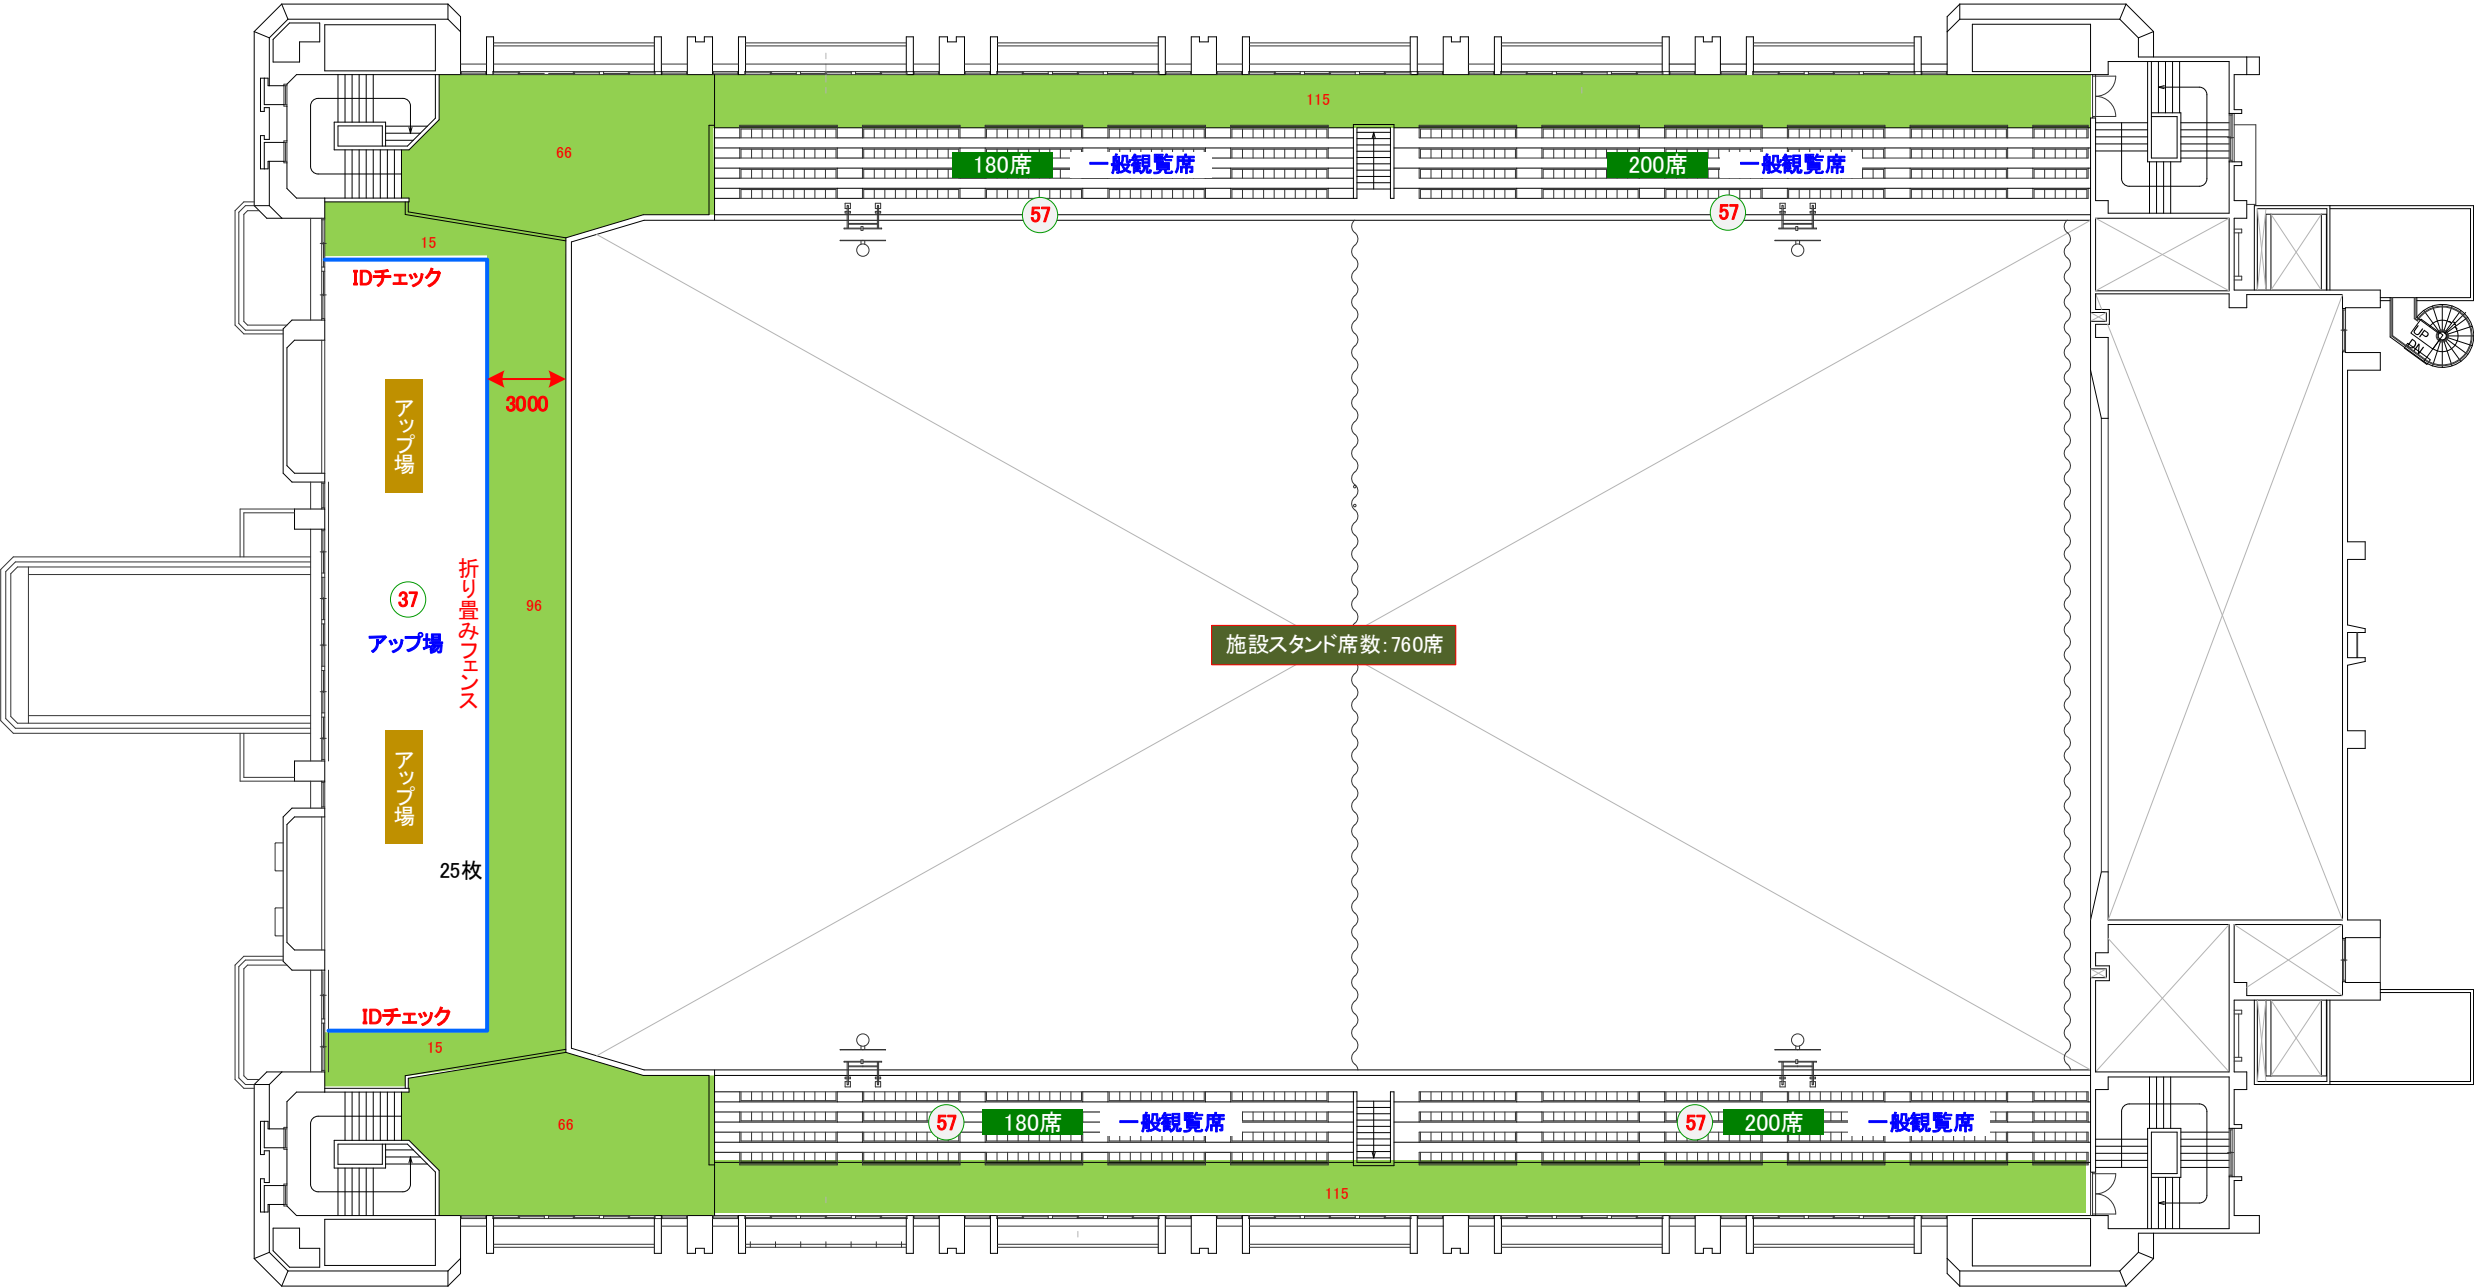

No.	施設名称
1	総合案内所
2	来賓・視察員・報道員受付
3	売店
4	駐車場係控所
5	係員・補助員控所
6	運営物品管理所
7	バス待合所
8	タクシー待合所
9	輸送交通本部
10	消防防災本部
11	環境美化係控所
12	おもてなしコーナー
13	無料ドリンクコーナー
14	一般休憩所
15	歓迎アーチ
16	一般観客用トイレ
17	救護所
18	食券配布所
19	喫煙所
20	ごみ集積所
21	テント通路
22	選手ドリンクコーナー
23	選手招集所
24	主審控所
25	線審・得点員控所
26	関係者用トイレ
27	プログラム販売所
28	会場案内図
29	記録速報所
30	チーム・競技役員受付所
31	インタビューコーナー
32	授乳室
33	来賓・競技会役員控所
34	競技役員控所
35	体育館通路
36	フリースペース
37	アップ場
38	ガット張りスペース
39	ハートフル席
40	救護本部
41	マッサージスペース
42	コート周り
43	女子更衣室
44	女子選手用トイレ
45	視察員・報道員控所
46	男子更衣室
47	男子選手用トイレ
48	業者控所
49	オーダー交換所
50	救護席
51	放送席
52	競技役員席
53	競技会役員席
54	記録本部
55	競技本部
56	実施本部
57	一般観覧席