


参考資料 1 : 道の駅いぶすき 現況平面図 S=1:300

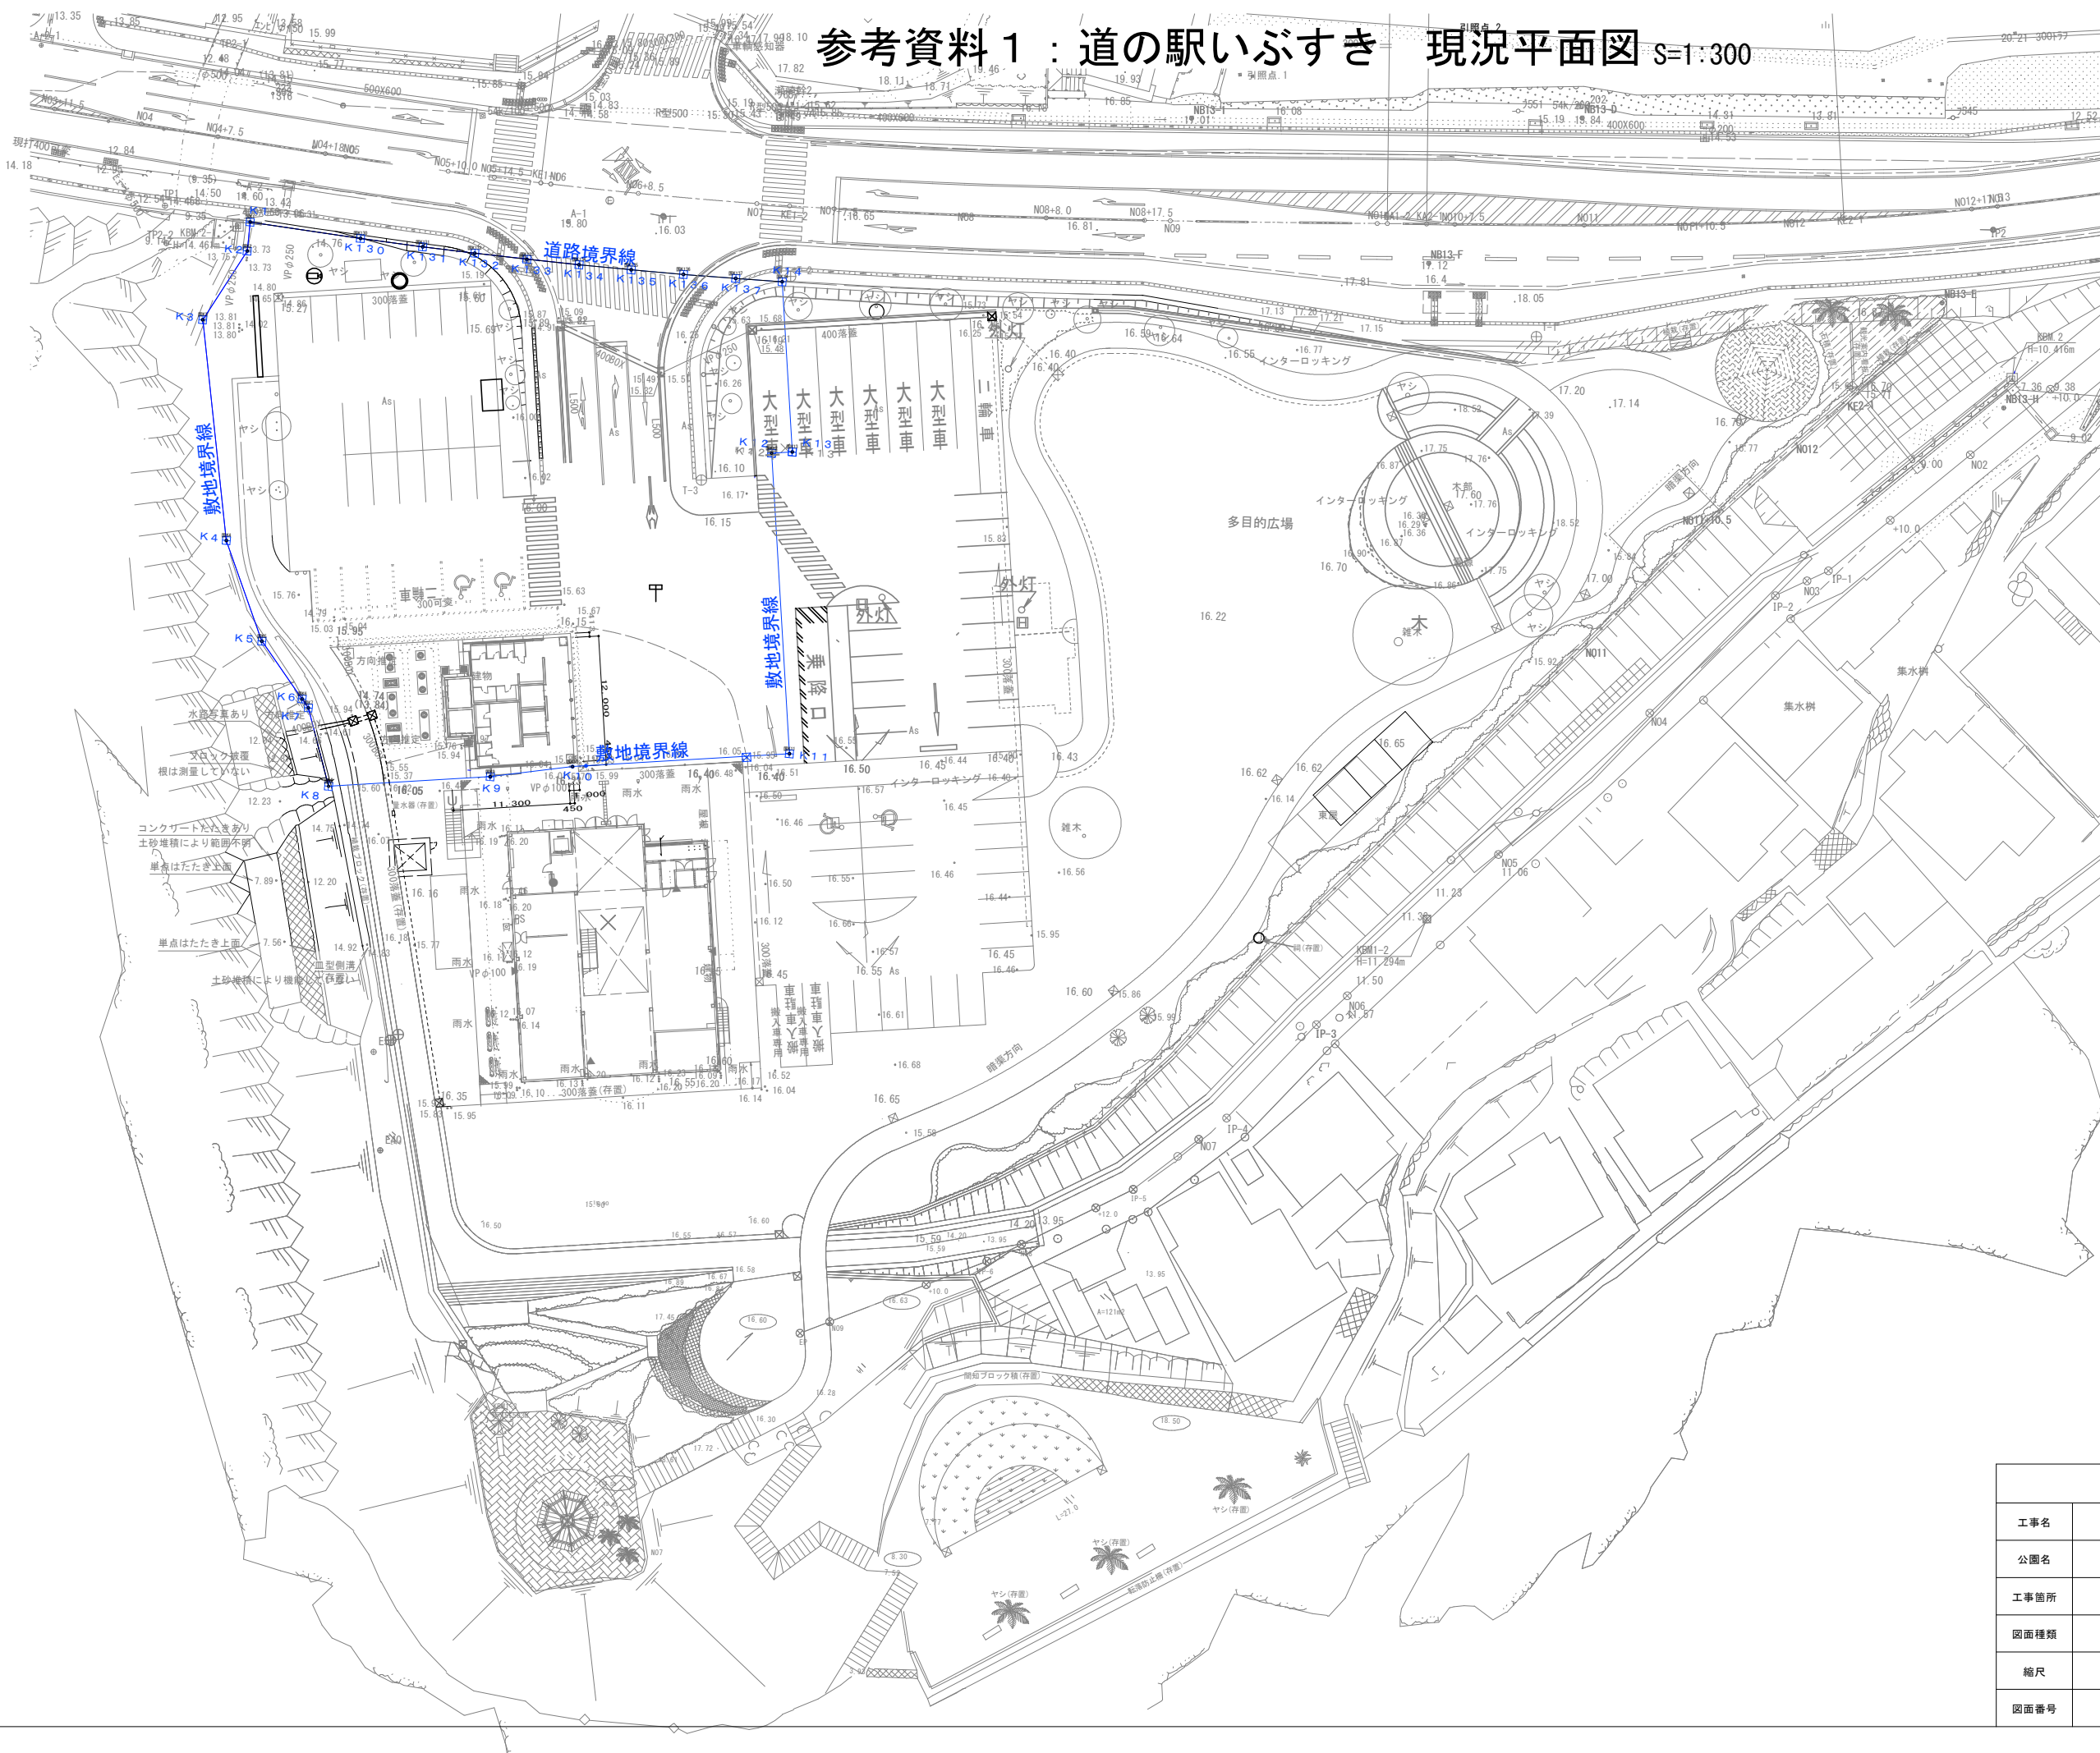

指 宿 市	
工事名	道の駅いぶすき再整備事業 特定公園施設整備工事
公園名	観音崎公園
工事箇所	指宿市 小牧 地内
図面種類	道の駅いぶすき 現況平面図
縮尺	S=1:300
図面番号	全 1 葉 第 1 号