


北指宿中仮設校舎諸室計画

棟	諸室	部屋数	備考
右棟	普通教室	9	各学年3学級
	理科室	2	
	理科準備室	1	
	校長室	1	
	職員室	1	
	保健室	1	
	事務室	1	
	相談室	1	
	放送室	1	
	給湯室	1	
	給食コンテナ室	1	
	生徒等玄関	1	生徒・教職員共用
	階段下倉庫	2	
	男子トイレ	2	各階1. 生徒・教職員共用
	女子トイレ	2	各階1. 生徒・教職員共用
	手洗い場	2	各階1. 生徒・教職員共用
左棟	特別支援教室	4	
	図書室	1	
	技術室	1	
	技術準備室	1	
	美術室	1	
	美術準備室	1	
	家庭科室	1	
	家庭科準備室	1	
	音楽室	1	
	音楽準備室	1	
	階段下倉庫	1	

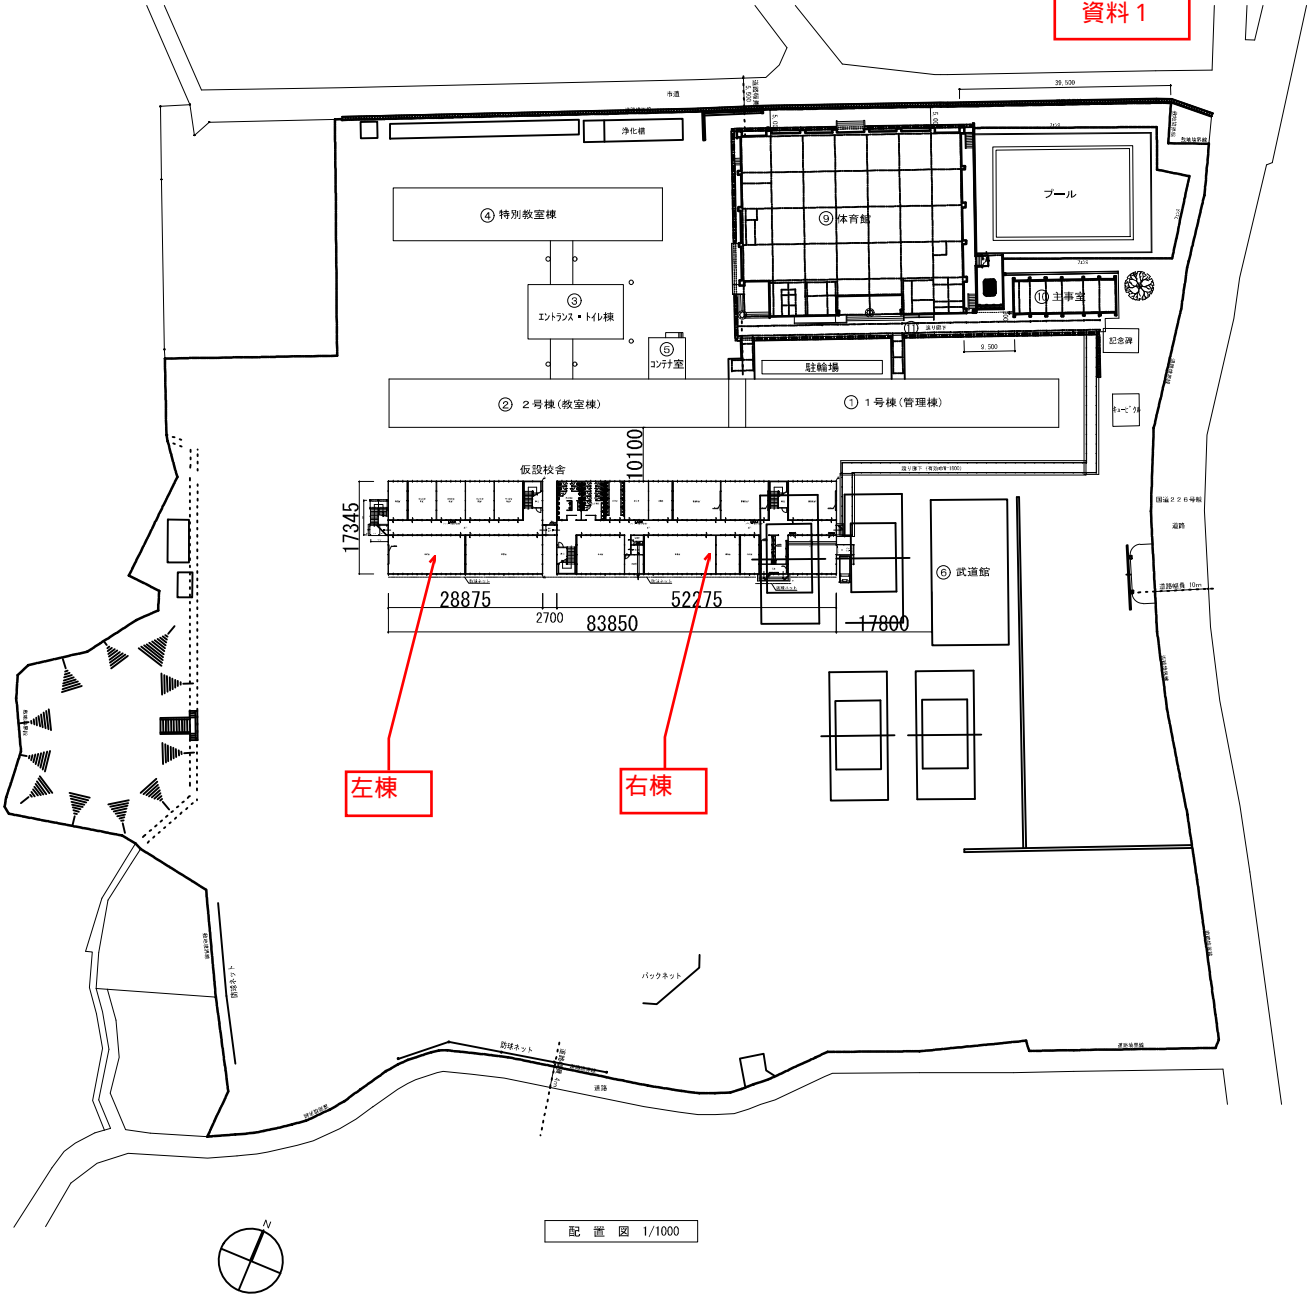

一般建築士事務所 知平登録 第1-3-38号

(株) 三反田設計

一般建築士登録番号 第148355号 川口利昭

設計 担当 製図

設計番号 1518 工事名



北指宿中学校長寿命化改良工事

図面番号 A-10

縮尺 A1: 1/500 A3: 1/1000

図面名 付近案内図、配置図


作成年月 R6.12

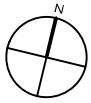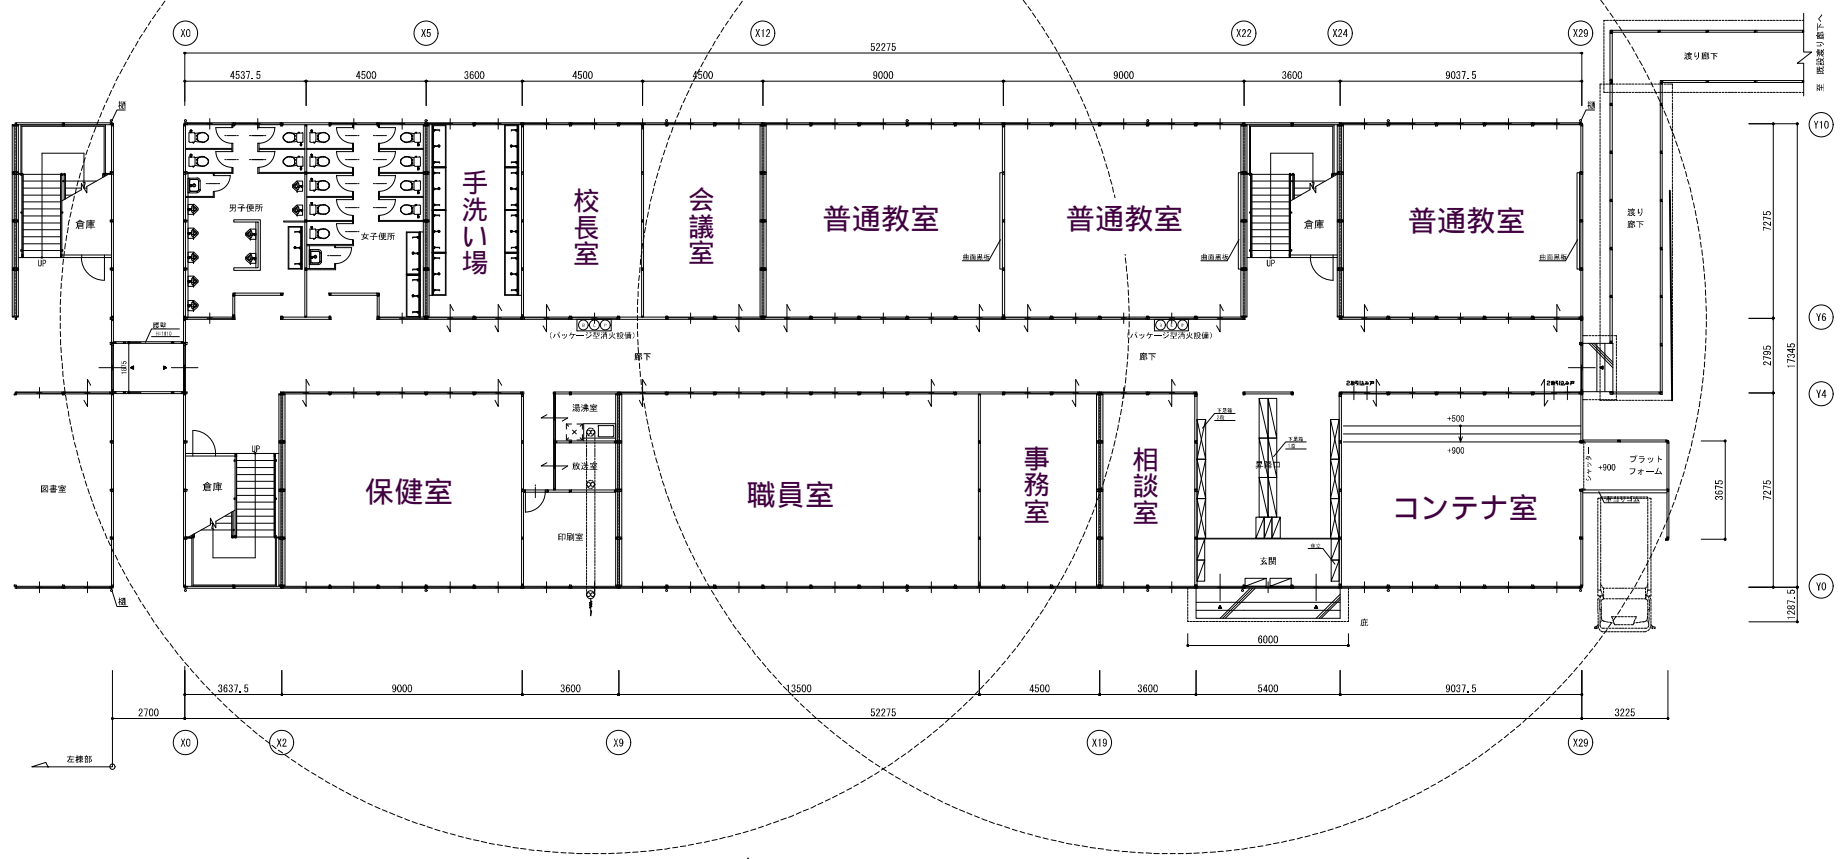

1階平面図：右棟 1/200

■床面積
1階 17,345 × 52,275 + 3,225 x 3,675 = 918,56㎡
2階 17,345 × 52,275 = 906,70㎡
合計 1,825,26㎡

特記事項	一級建築士事務所 知事登録 第1-3-38号	設計	担当	製図	設計番号	1 5 1 8	工事名	北指宿中学校校舎仮設校舎長寿命化改良工事	図面番号	A-10
	(株) 三反田設計				縮尺	A1 : 1/100 A3 : 1/200	図面名	1階平面図：右棟	作成年月	R7.01
	一級建築士登録番号 第148355号 川口利昭									

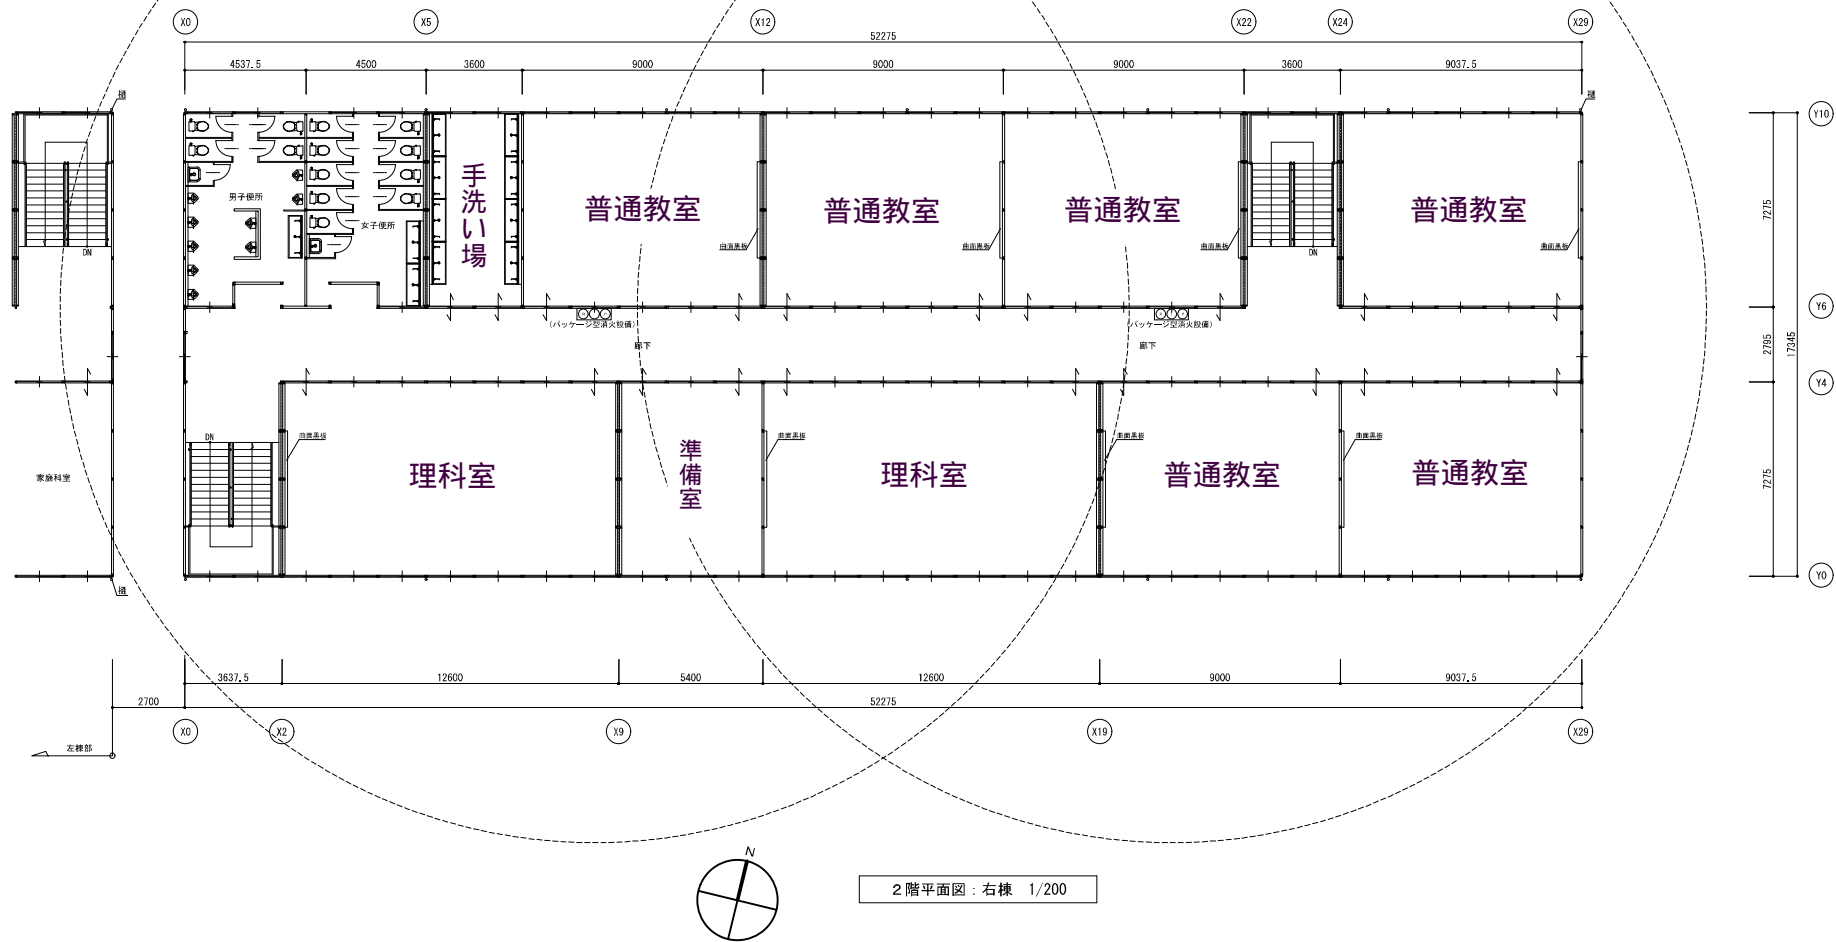

2階平面図：右棟 1/200


■床面積

1階 17,345 × 52,275 + 3,225 x 3,675 = 918,56㎡

2階 17,345 × 52,275 = 906,70㎡

合計 1,825,26㎡


特記事項	一級建築士事務所 知事登録 第1-3-38号	設計	担当	製図	設計番号	1 5 1 8	工事名	北指宿中学校校舎仮設校舎長寿命化改良工事	図面番号	A-10
	(株) 三反田設計				縮尺	A1 : 1/100 A3 : 1/200	図面名	2階平面図：右棟	作成年月	R7.01
	一級建築士登録番号 第148355号 川口利昭									

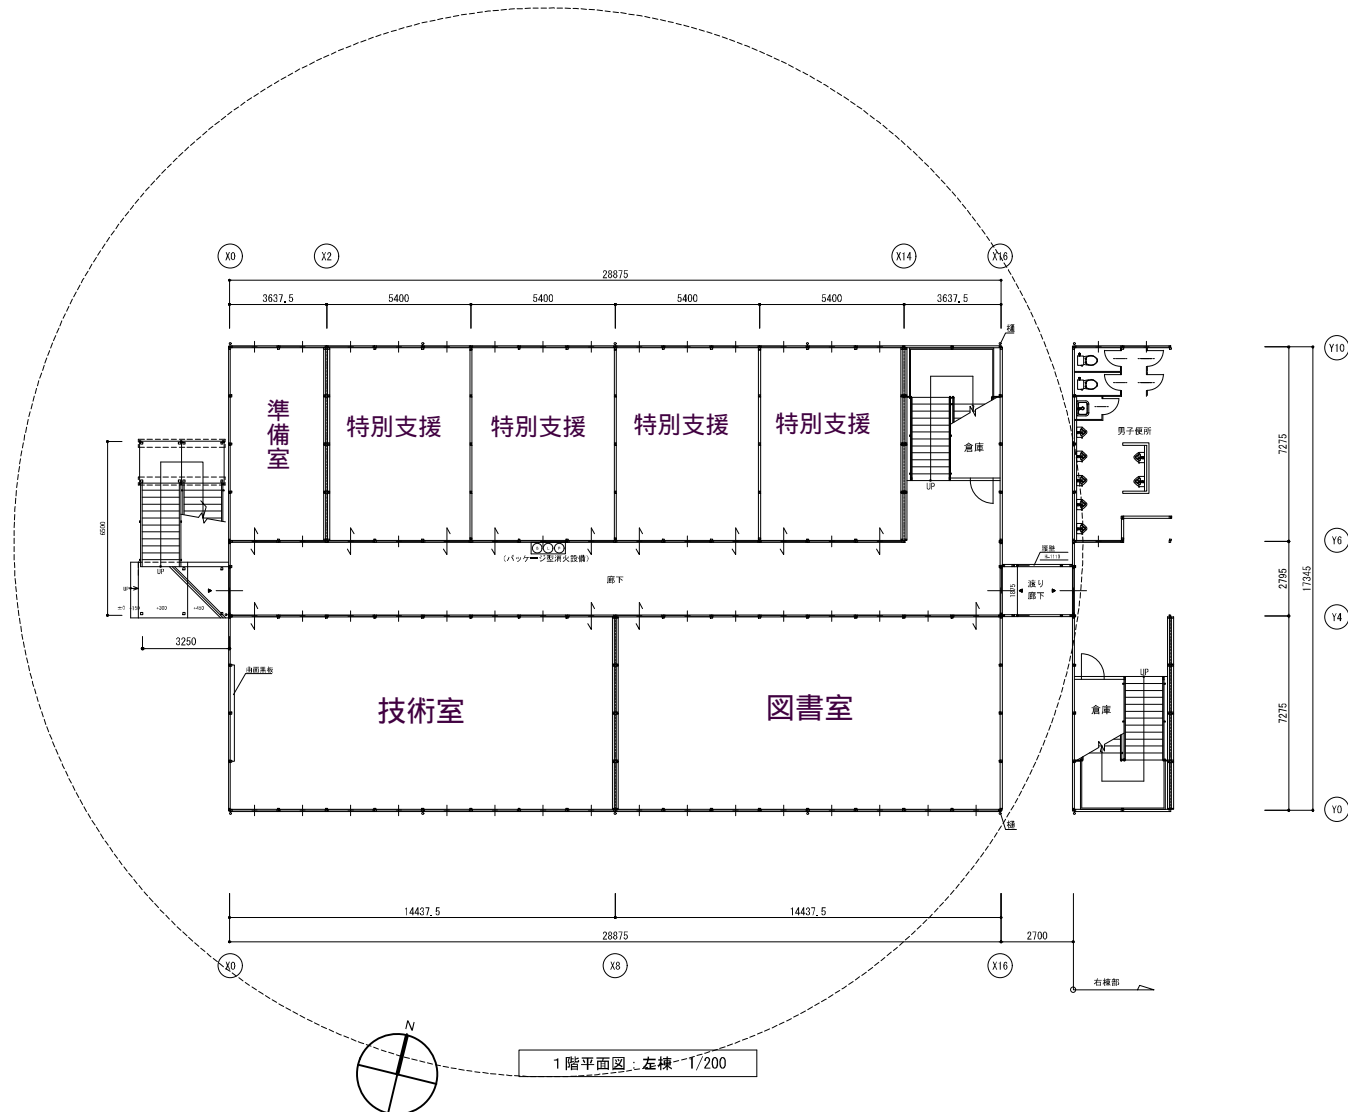

1階平面図：左棟 1/200

■床面積
1階 17.345 × 28.875 = 500.83㎡
2階 17.345 × 27.075 = 500.83㎡
合計 1,001.66㎡

特記事項	一級建築士事務所 知事登録 第1-3-38号	設計	担当	製図	設計番号	1 5 1 8	工事名	北指宿中学校校舎仮設校舎長寿命化改良工事	図面番号	A-10
	(株) 三反田設計				縮尺	A1 : 1/100 A3 : 1/200	図面名	1階平面図：左棟	作成年月	R7.01
	一級建築士登録番号 第148355号 川口利昭									

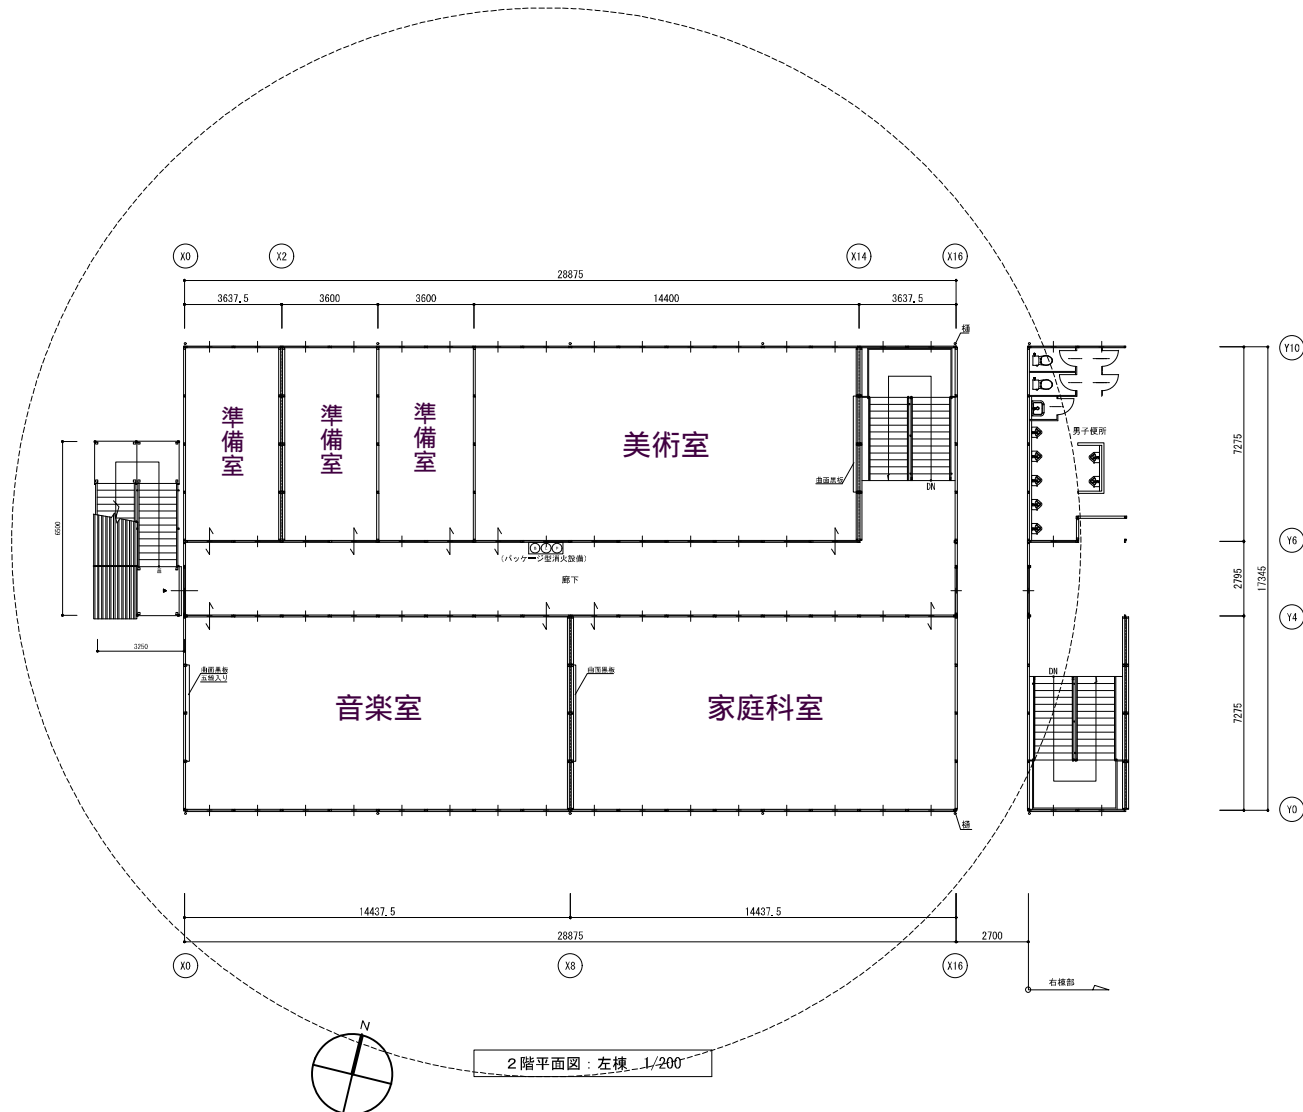

■床面積

1階	17.345 × 28.875	=	500.83㎡
2階	17.345 × 27.075	=	500.83㎡
合計			1,001.66㎡

特記事項	一級建築士事務所 知事登録 第1-3-38号	設計	担当	製図	設計番号	1 5 1 8	工事名	北指宿中学校校舎仮設校舎長寿命化改良工事	図番	A-10
	(株) 三反田設計				縮尺	A1 : 1/100 A3 : 1/200	図置き	2階平面図：左棟	作成年月	R7.01
	一級建築士登録番号 第148355号 川口利昭									