



計画平面図 S=1:500

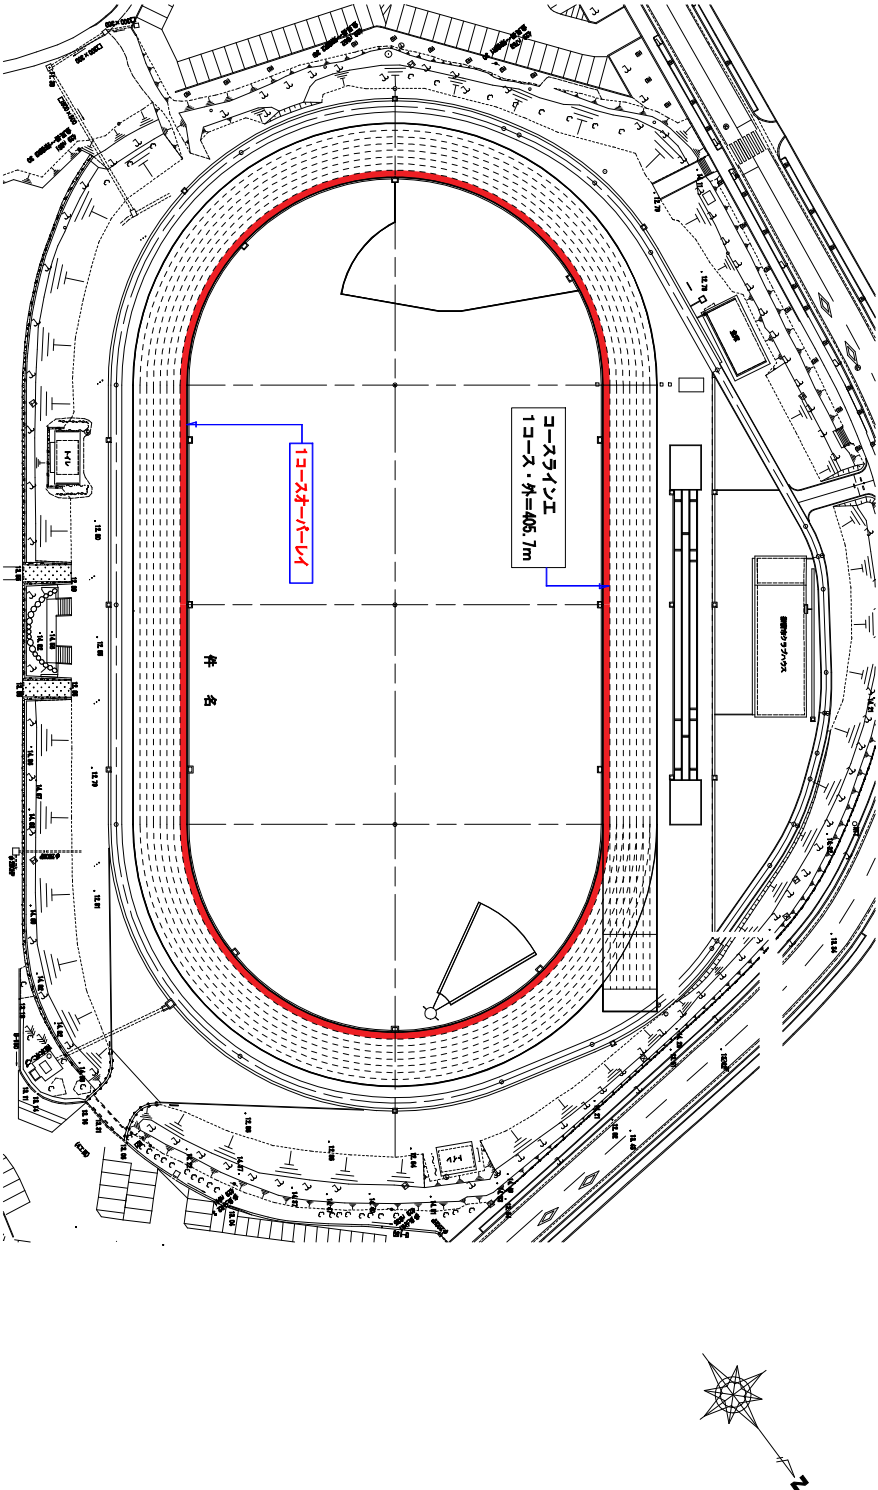

数量表

凡例	種別	規格	計算式	数量	単位	摘要
	ウレタン舗装 切削・オーバーレイ	切削平均 t=2mm t=3mm	1コース	490.3	m2	
	コースライオンエ	W=50m	舗装材アクリル樹脂塗料・白色	405.7	m	1コース・外=405.7m
	ライオンエキング	全天候舗装用 ライオンエキング 色分け線に準ずる	舗装材アクリル樹脂塗料・各色	1.0	式	1コースリレーゾーン等 直走路・ハードル等

ウレタンオーバーレイ (3mm)

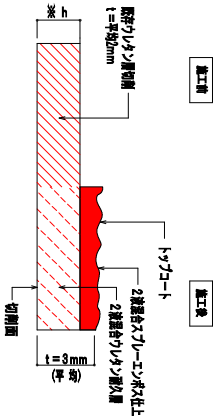

※ h : ウレタンオーバーレイ
平均 t = 3mm 確保可能な切削厚。
※ ウレタン舗装材 : リヂンエースST-II型

種別	規格	計算式	数量	単位	摘要
既存舗装切削	ウレタン舗装		=100.00	100.0	m2
新設工	2層混合ウレタン舗装		=100.00	100.0	m2

(100.0m2当り)

指宿市

件名	指宿市農業上建設ウレタン・農地整備
業務場所	指宿市東方12003番地 地内
図面種類	計画平面図
縮尺	S=1:500
図面番号	全 集 第 1 号