



燃ゆる感動 かごしま国体

第75回国民体育大会

熱い鼓動 風は南から 2020




ソフトボール競技(成年女子)リハーサル大会 (第71回全日本総合女子ソフトボール選手権大会)

開催期間:2019年9月14日～9月16日(予定)

開催場所:開聞総合グラウンド及び開聞総合体育館

諸室指示書


競技名	No.	諸室名称	設置場所	図面データー
ソフトボール競技	1	競技本部	開聞総合体育館 サブアリーナ	S=1:100 (A4)

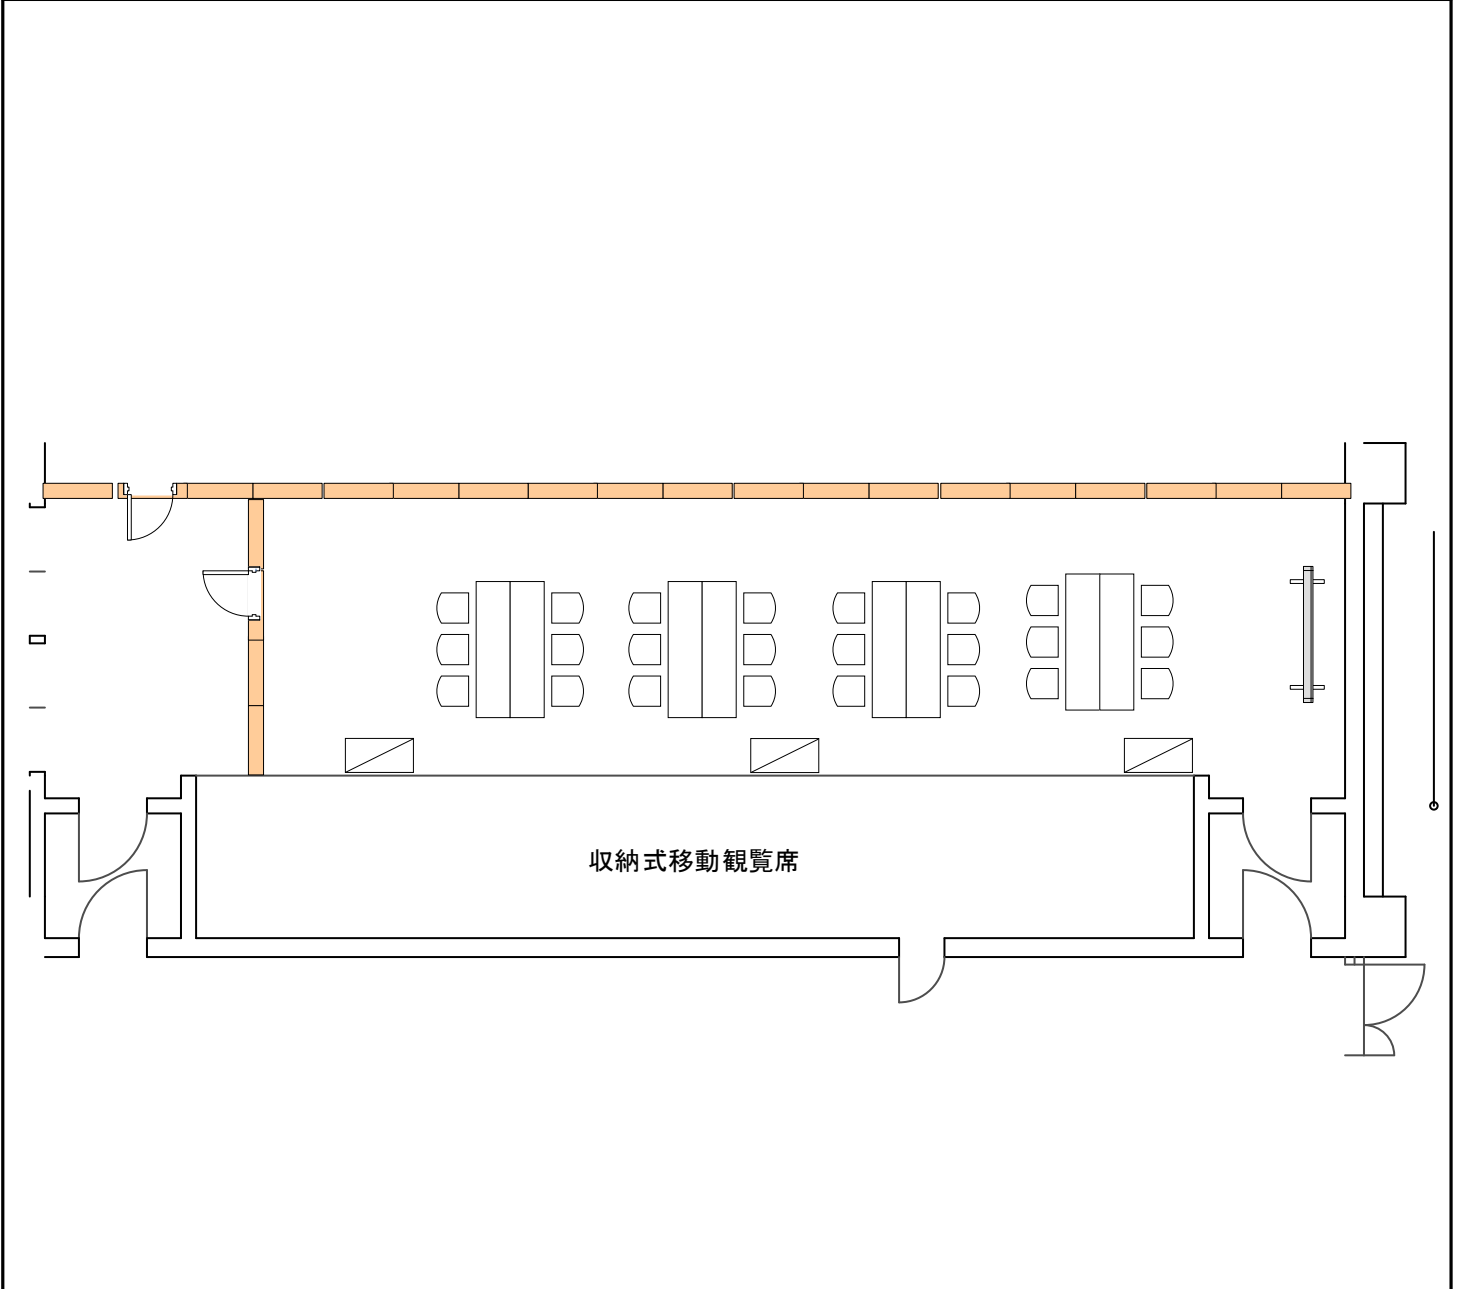

No.	品名	規格・仕様	数量	単位	備考	調達種別
1	長机	W1800×D450×H700	8	台		施設備品
2	折り椅子		24	脚		施設備品
3	整理棚	W875×D450×H1800	4	台		レンタル
4	ホワイトボード(スタンド式)片面無地	イレーザ、マーカー(赤青黒)付	1	台		レンタル
5	クーラーボックス	60ℓ以上	1	個		レンタル
6	パーティションパネルドア	H2100×W900	21	枚		レンタル
7	パーティションパネルドア	H2100×W900 ドア付	2	枚		レンタル
8	ドラムコード	漏電遮断器付 30m	2	個		レンタル
9	テーブルタップ	5m3口以上	4	個		レンタル
10						
11						
12						
13						
14						
15						

特記事項

競技名	No.	諸室名称	設置場所	図面データー
ソフトボール競技	2	記録本部	開聞総合体育館	S=1:100(A4)

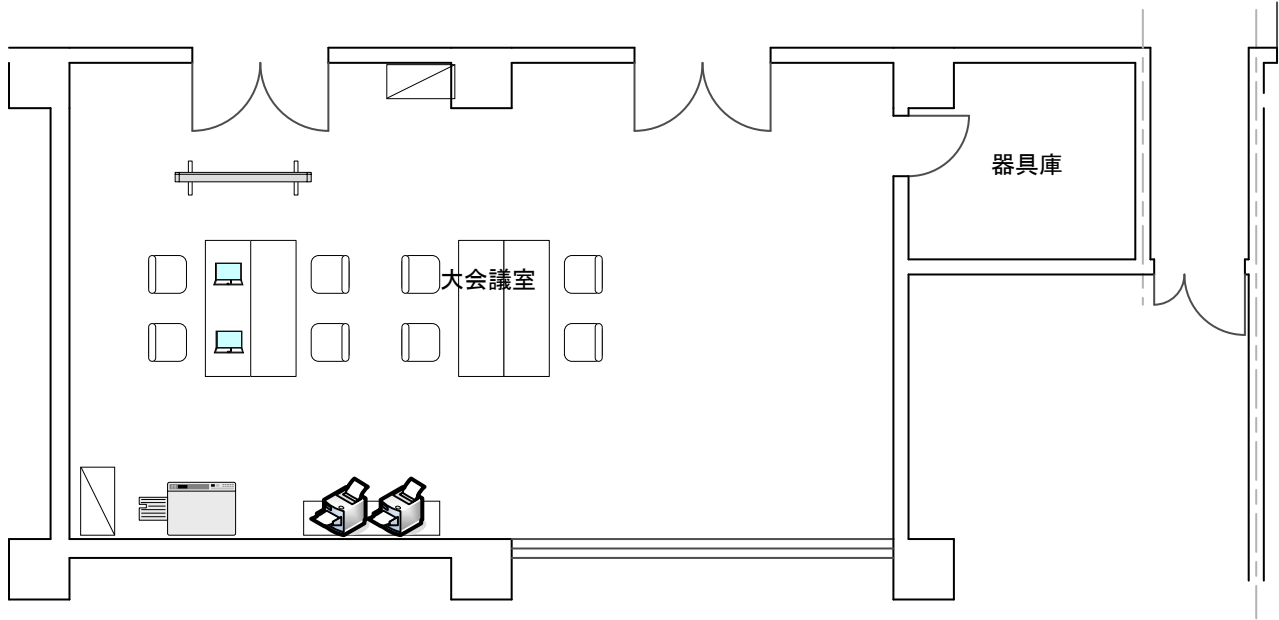


No.	品名	規格・仕様	数量	単位	備考	調達種別
1	長机	W1800×D450×H700	4	台		施設備品
2	折り椅子		10	脚		施設備品
3	レターケース	A4 20段	1	台		レンタル
4	クーラーボックス	60ℓ以上	1	個		レンタル
5	テーブルタップ	5m3口以上	2	個		レンタル
6	ノートパソコン	指定スペック	2	台		レンタル
7	複合機	カラーA3対応※消耗品込(トナー5000枚以上)	1	台		レンタル
8	レーザープリンター	カラーA3対応※消耗品込(トナー2000枚)	2	台		レンタル
9	ホワイトボード(スタンド式)片面無地	イレーザー・マーカー(赤青黒)付	1	台		レンタル
10	インターネット回線	ポケットWi-Fi	1	台		レンタル
11						
12						
13						
14						
15						

特記事項

競技名	No.	諸室名称	設置場所	図面データー
ソフトボール競技	3	球場本部 (放送員席・記録員席)	グラウンド	S=1:100 (A4)

4・5
7 来賓・役員席・大会役員・競技役員室
審判員席

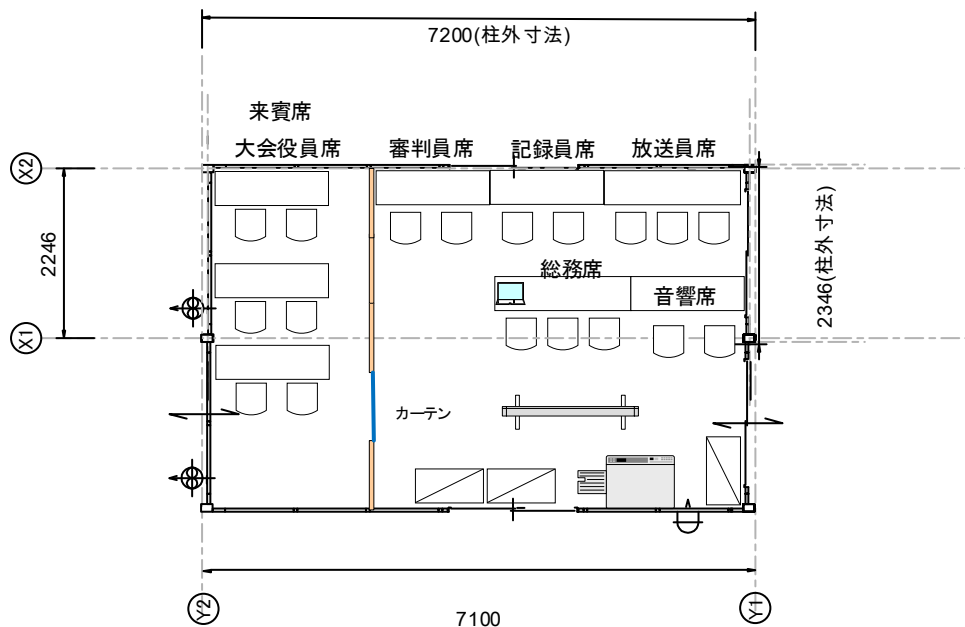


各2セット

No.	品名	規格・仕様	数量	単位	備考	調達種別
1	ユニットハウス 72型	W2350×D7200 (単棟サイズ)	4	棟		レンタル
2	仮設簡易基礎		2	式		レンタル
3	建築確認申請代行費		1	式		レンタル
4	エアコン	3馬力	2	台		レンタル
5	エアコン	1馬力	2	台		レンタル
6	パーティションパネル	H2100×W900	8	枚		レンタル
7	カーテン・カーテンレール		2	式		レンタル
8	長机	W1800×D450×H700	6	台		レンタル
9	長机	W1500×D450×H700	10	台		レンタル
10	折り椅子	アルミ製パイプイス	50	脚		レンタル
11	整理棚	W875×D450×H1800	6	台		レンタル
12	ホワイトボード(スタンド式) 片面無地	イレーザ・マーカー(赤青黒)付	2	台		レンタル
13	レターケース	A4 20段	4	台		レンタル
14	クーラーボックス	60ℓ以上	2	個		レンタル
15	消火器	ABC型10型	4	本		レンタル
16	ノートパソコン	指定スペック	4	台		レンタル
17	複合機	カラーA3対応※消耗品込(トナー5000枚以上)	1	台	A球場	レンタル
18	レーザープリンター	カラーA3対応※消耗品込(トナー2000枚以上)	1	台	B球場	レンタル
19	発電機 45Kva	極低騒音型	2	台		レンタル
20	電気配線工事		2	式		レンタル
21	インターネット回線	ポケットWi-Fi	2	台		レンタル

特記事項




競技名	No.	諸室名称	設置場所	図面データー
ソフトボール競技	6	実施本部	開聞総合体育館	S=1:100(A4)

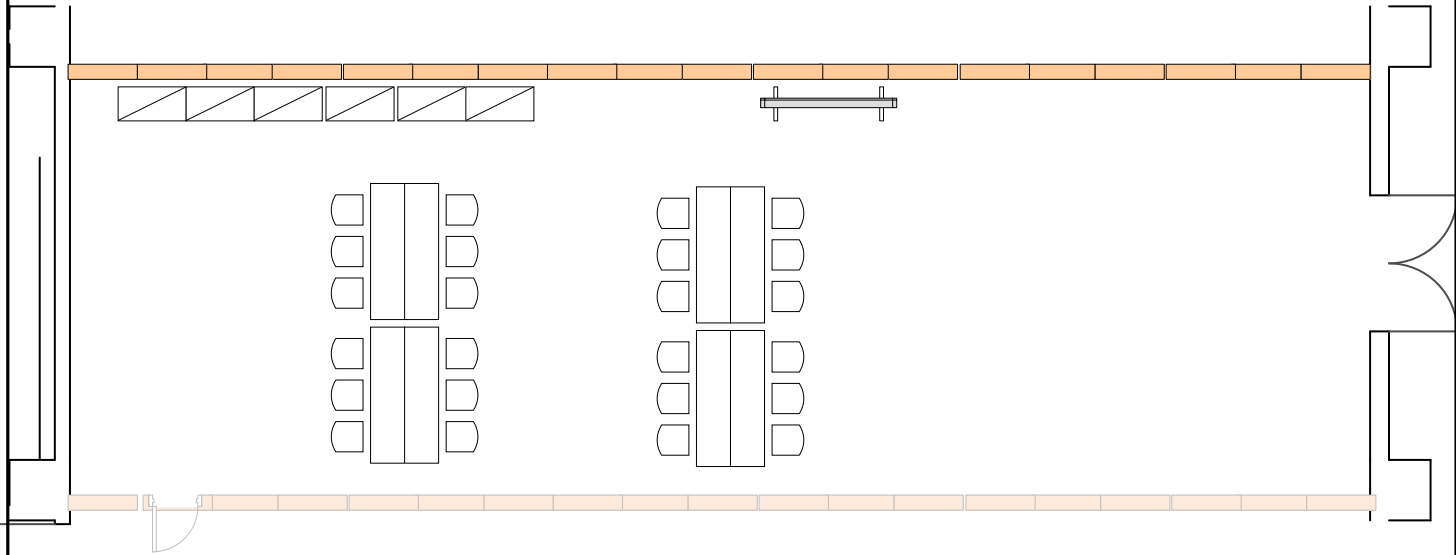

No.	品名	規格・仕様	数量	単位	備考	調達種別
1	長机	W1800×D450×H700	8	台		施設備品
2	折り椅子	アルミ製パイプイス	24	脚		施設備品
3	整理棚	W875×D450×H1800	6	台		レンタル
4	ホワイトボード(スタンド式)片面無地	イレーザー・マーカー(赤青黒)付	1	台		レンタル
5	パーテーションパネル	H2100×W900	19	枚		レンタル
6	クーラーボックス	60ℓ以上	1	個		レンタル
7	ドラムコード	漏電遮断器付 30m	2	個		レンタル
8	テーブルタップ	5m3口以上	2	個		レンタル
9	トランシーバー デジタル5W	イヤホン・タイピンマイク・充電機付	30	台		レンタル
10	携帯電話		10	台		レンタル
11						
12						
13						
14						
15						

特記事項


競技名	No.	諸室名称	設置場所	図面データー
ソフトボール競技	8	総合案内所	開聞総合運動公園	S=1:100(A4)

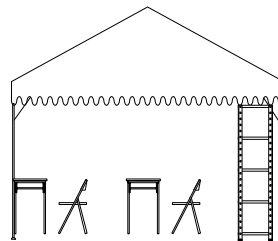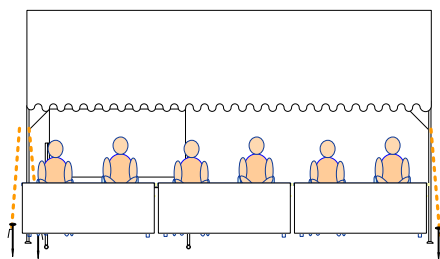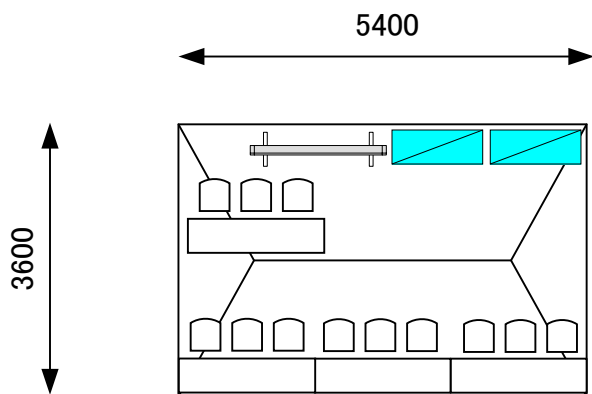

No.	品名	規格・仕様	数量	単位	備考	調達種別
1	パイプテント	2K×3K（白）	1	張		レンタル
2	横幕	2間（白）	2	枚		レンタル
3	横幕	3間（白）	2	枚		レンタル
4	テントウェイト	60kg コンクリート製・カバー付	6	個		レンタル
5	長机	W1800×D450×H700	4	台		レンタル
6	折り椅子	アルミ製パイプイス	12	脚		レンタル
7	整理棚	W875×D450×H1800	2	台		レンタル
8	ホワイトボード(スタンド式)片面無地	イレーザ・マーカー(赤青黒)付	1	台		レンタル
9						
10						
11						
12						
13						
14						
15						

特記事項

競技名	No.	諸室名称	設置場所	図面データー
ソフトボール競技	9	救護所	開聞総合体育館	S=1:100(A4)

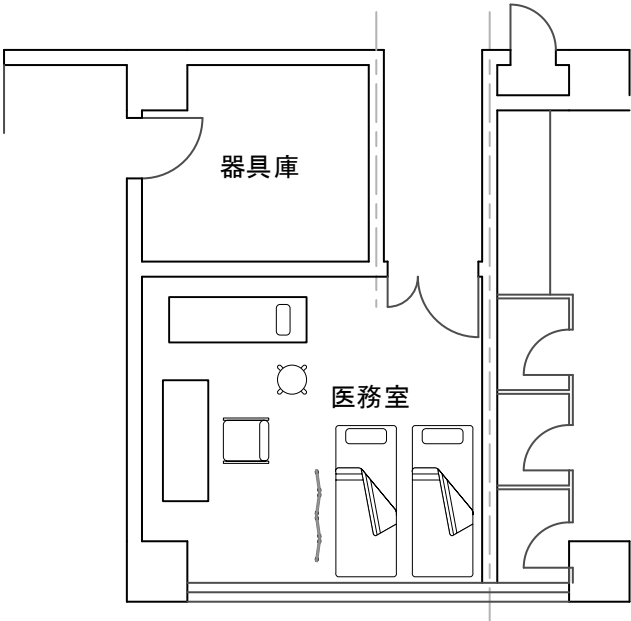




※既存医務室使用

No.	品名	規格・仕様	数量	単位	備考	調達種別
1	長机	W1800×D450×H700	1	台		施設備品
2	肘付回転椅子	W560×D495×SH390～470	1	脚		レンタル
3	簡易ベット	W1910×D910	2	台		レンタル
4	寝具一式	枕・掛布団・敷布団・各種シーツ付	2	式		レンタル
5	脱衣かご	W600×D400	2	個		レンタル
6	カーテンスクリーン	三つ折れ W1800×H1500	1	枚		レンタル
7	洗面器スタンド付	300φ×H100	1	台		レンタル
8						
9						
10						
11						
12						
13						
14						
15						
16						

特記事項

競技名	No.	諸室名称	設置場所	図面データー
ソフトボール競技	10	視察員・報道員席	グラウンド	S=1:100 (A4)

2ヶ所に設置

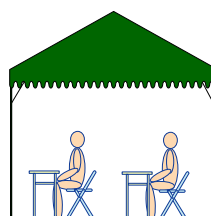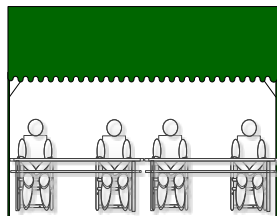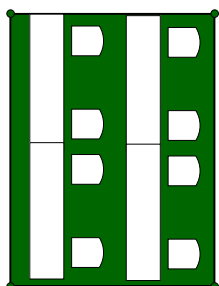

No.	品名	規格・仕様	数量	単位	備考	調達種別
1	パイプテント	1.5K×2K (緑)	2	張		レンタル
2	テント用杭・ロープ		8	式		レンタル
3	長机	W1800×D450×H700	8	台		レンタル
4	折り椅子	アルミ製パイプイス	16	脚		レンタル
5	防球ネット	5間	2	枚		レンタル
6						
7						
8						
9						
10						
11						
12						
13						
14						
15						

特記事項




競技名	No.	諸室名称	設置場所	図面データー
ソフトボール競技	11	競技会補助員席	既存ベンチ	S=1:100(A4)

※既存ベンチ使用

No.	品名	規格・仕様	数量	単位	備考	調達種別
1						
2						
特記事項


競技名	No.	諸室名称	設置場所	図面データー
ソフトボール競技	12 13	警備消防本部 交通輸送本部	駐車場	S=1:100(A4)

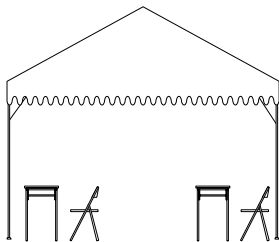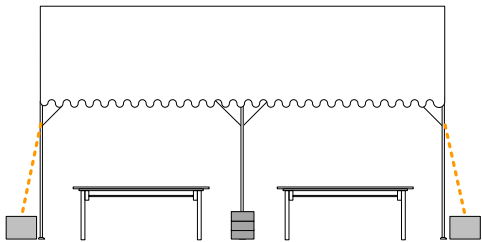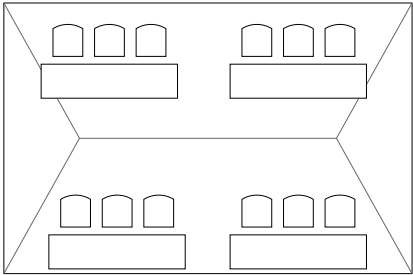

No.	品名	規格・仕様	数量	単位	備考	調達種別
1	パイプテント	2K×3K（白）	1	張		レンタル
2	横幕	2間（白）	2	枚		レンタル
3	横幕	3間（白）	2	枚		レンタル
4	テントウェイト	60kg コンクリート製・カバー付	6	個		レンタル
5	長机	W1800×D450×H700	4	台		レンタル
6	折り椅子	アルミ製パイプイス	12	脚		レンタル
7						
8						
9						
10						
11						
12						
13						
14						
15						

特記事項


競技名	No.	諸室名称	設置場所	図面データー
ソフトボール競技	14	記録速報所	駐車場	S=1:100(A4)

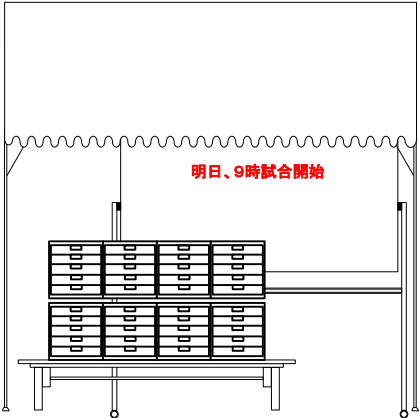

No.	品名	規格・仕様	数量	単位	備考	調達種別
1	パイプテント	1.5K×2K(白)	1	張		レンタル
2	横幕	2間(白)	2	枚		レンタル
3	横幕	1.5間(白)	2	枚		レンタル
4	テントウエイト	60kgコンクリート製・カバー付き	4	個		レンタル
5	座卓	W1800×D450×H700 白	1	台		レンタル
6	ホワイトボード(スタンド式)片面無地	イレーザー・マーカー(赤青黒)付	1	台		レンタル
7	レターケース	A4 10段	4	台		レンタル
8						
9						
10						
11						
12						
13						
14						
15						

特記事項


競技名	No.	諸室名称	設置場所	図面データー
ソフトボール競技	15	審判員控室・更衣室	開聞総合体育館 サブアリーナ	S=1:100(A4)

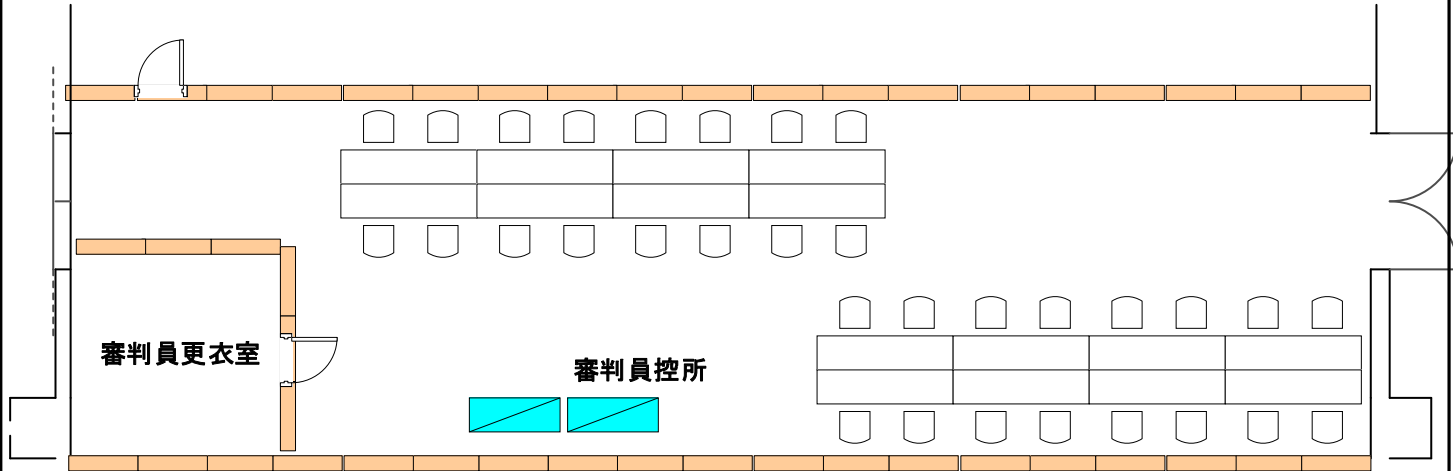

No.	品名	規格・仕様	数量	単位	備考	調達種別
1	長机	W1800×D450×H700	16	台		施設備品
2	折り椅子		32	脚		施設備品
3	整理棚	W875×D450×H1800	2	台		レンタル
4						
5						
6						
7						
8						
9						
10						
11						
12						
13						
14						
15						

特記事項




競技名	No.	諸室名称	設置場所	図面データー
ソフトボール競技	16	選手ベンチ(ダッグアウト) 選手荷物置場	グラウンド	S=1:100(A4)

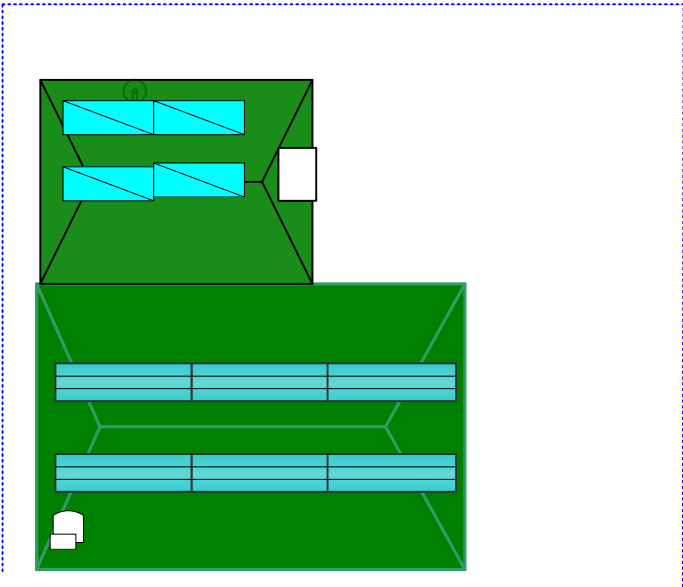

No.	品名	規格・仕様	数量	単位	備考	調達種別
1	パイプテント	1.5K×2K（緑）	4	張		レンタル
2	パイプテント	2K×3K（緑）	4	張		レンタル
3	横幕	1.5間（緑）	8	枚		レンタル
4	横幕	2間（緑）	16	枚		レンタル
5	横幕	3間（緑）	8	枚		レンタル
6	テント用杭・ロープ		40	式		レンタル
7	イレクターフェンス	W1800×H1100	64	枚		レンタル
8	ベンチ	背無 W1800×D400	24	台		レンタル
9	スコアラー机・イス		4	組		レンタル
10	ヘルメット・バットスタンド		4	台		レンタル
11	整理棚	W875×D450×H1800	16	台		レンタル
12						
13						

特記事項

競技名	No.	諸室名称	設置場所	図面データー
ソフトボール競技	17	一般観覧席	グラウンド	

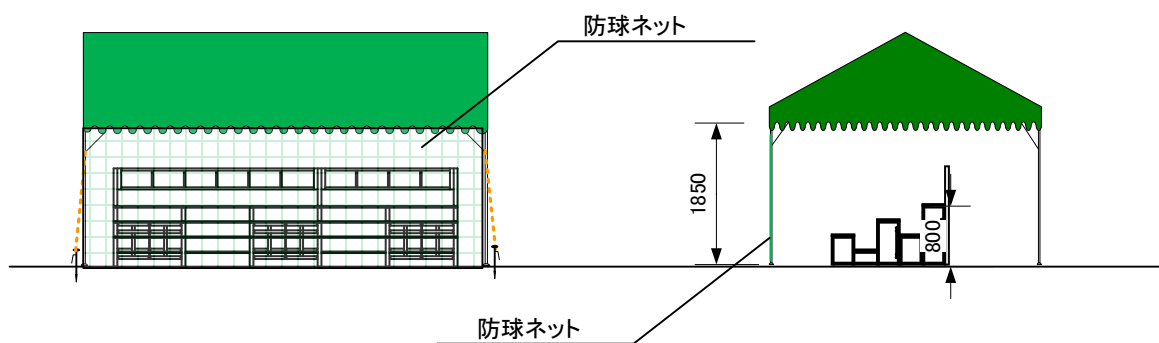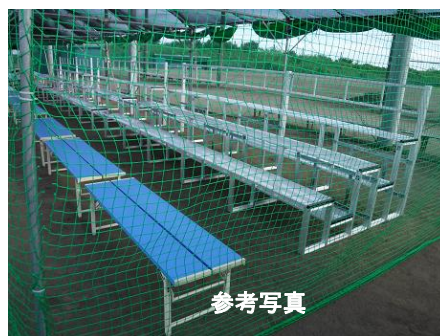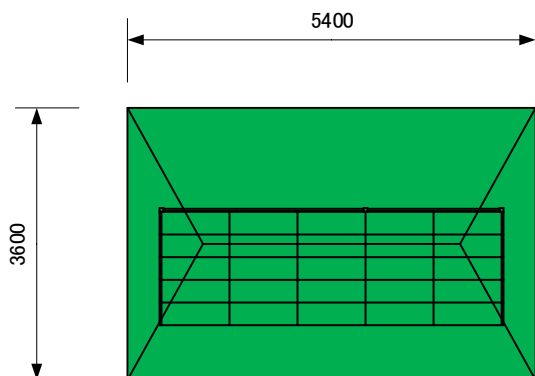


No.	品名	規格・仕様	数量	単位	備考	調達種別
1	パイプテント	2K×3K（緑）	20	張	テント脚4本タイプ	レンタル
2	防球ネット	H1800×W5400	22	枚	テントに固定	レンタル
3	テント用杭・ロープ		24	式		レンタル
4	アルミ簡易スタンド	3段 30席	20	台		レンタル
5						
6						
7						
8						
9						
10						
11						
12						
13						
14						
15						


特記事項

競技名	No.	諸室名称	設置場所	図面データー
ソフトボール競技	18	福祉席	グラウンド	S=1:100(A4)

2ヶ所に設置

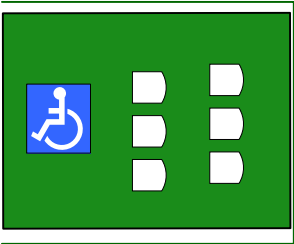

防球ネット



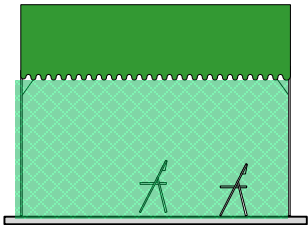


No.	品名	規格・仕様	数量	単位	備考	調達種別
1	パイプテント	1.5K×2K(緑)	2	張		レンタル
2	テント用杭・ロープ		8	式		レンタル
3	ポータパス	床材	20	m ²		レンタル
4	折り椅子	アルミ製パイプイス	12	脚		レンタル
5	防球ネット	5間	2	枚		レンタル
6						
7						
8						
9						
10						
11						
12						
13						
14						
15						

特記事項

競技名	No.	諸室名称	設置場所	図面データー
ソフトボール競技	19	得点掲示係員席	グラウンド	S=1:100 (A4)

2ヶ所に設置

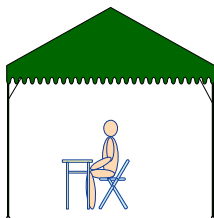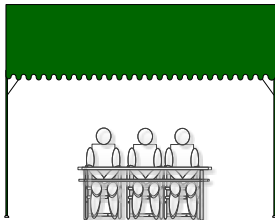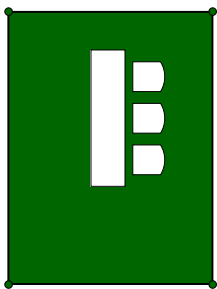


No.	品名	規格・仕様	数量	単位	備考	調達種別
1	パイプテント	1.5K×2K（緑）	2	張		レンタル
2	テント用杭・ロープ		8	式		レンタル
3	長机	W1800×D450×H700	2	台		レンタル
4	折り椅子	アルミ製パイプイス	6	脚		レンタル
5						
6						
7						
8						
9						
10						
11						
12						
13						
14						
15						

特記事項

競技名	No.	諸室名称	設置場所	図面データー
ソフトボール競技	20	次試合選手控所 選手更衣室	グラウンド	S=1:100(A4)

4ヶ所に設置

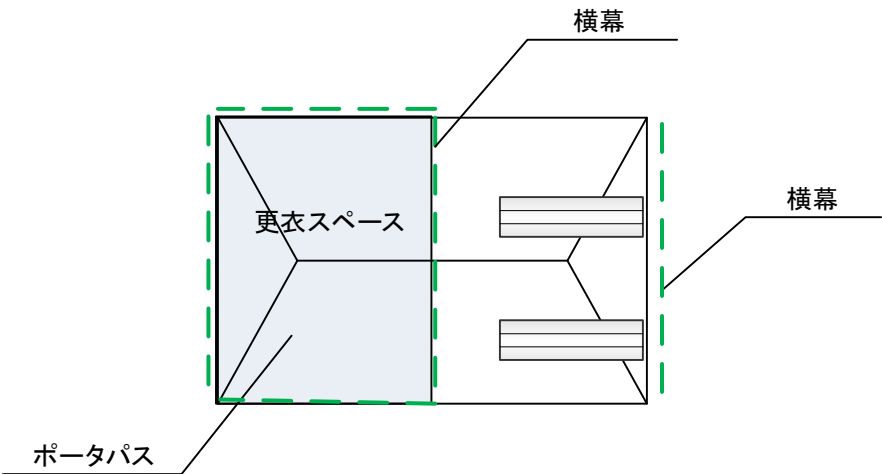


No.	品名	規格・仕様	数量	単位	備考	調達種別
1	パイプテント	2K × 3K (緑)	4	張		レンタル
2	横幕	2間 (緑)	12	枚		レンタル
3	横幕	1. 5間 (緑)	8	枚		レンタル
4	テント用杭・ロープ		24	式		レンタル
5	ポータパス	床材	40	m ²		レンタル
6	ベンチ	背無 W1800 × D450	8	台		レンタル
7						
8						
9						
10						
11						
12						
13						
14						
15						

特記事項

競技名		No.	諸室名称		設置場所		図面データー	
ソフトボール競技		22 23	スコアボード BSO表示機		グラウンド			
2ヶ所に設置 ※別紙図面参照								
No.	品名		規格・仕様		数量	単位	備考	調達種別
1	スコアボード				2	台		レンタル
2	BSO表示機		有線式, LED連動		2	台		レンタル
3								
4								
特記事項								




競技名	No.	諸室名称	設置場所	図面データー
ソフトボール競技	24	競技会係員・競技役員 控所	開聞総合体育館 サブアリーナ	

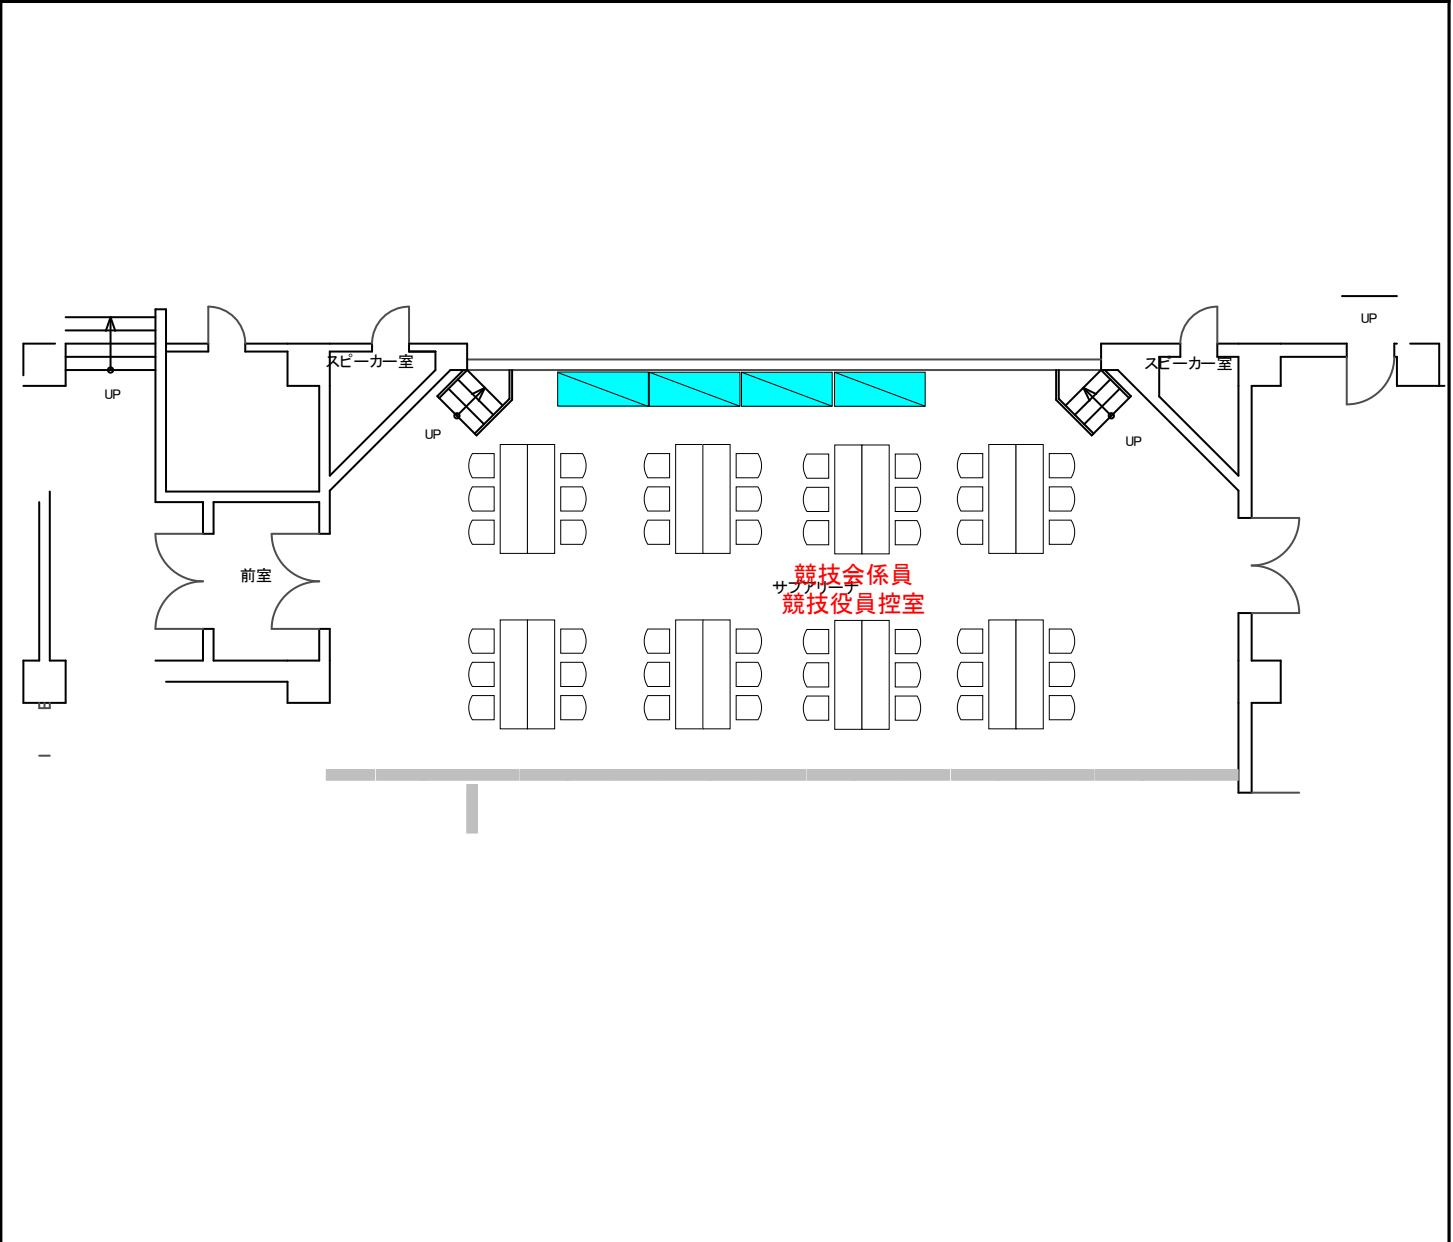

No.	品名	規格・仕様	数量	単位	備考	調達種別
1	長机	W1800×D450×H700	16	台		施設備品
2	折り椅子		48	脚		施設備品
3	整理棚	W875×D450×H1800	4	台		レンタル
4	パーテーションパネル	H2100×W900	24	枚		レンタル
5	パーテーションパネルドア	H2100×W900 ドア付	1	枚		レンタル
6						
7						
8						
9						
10						
11						
12						
13						
14						
15						

特記事項

競技名	No.	諸室名称	設置場所	図面データー
ソフトボール競技	27	駐車場係員控所	駐車場	S=1:100(A4)

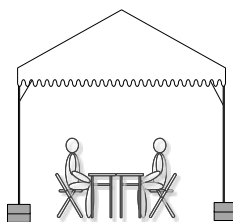
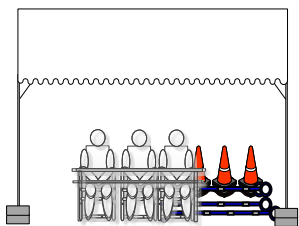
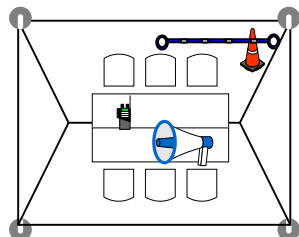


No.	品名	規格・仕様	数量	単位	備考	調達種別
1	パイプテント	1.5K×2K(白)	1	張		レンタル
2	横幕	1.5間(白)	2	枚		レンタル
3	横幕	2間(白)	2	枚		レンタル
4	テントウェイト	20kg・コンクリート製カバー付き	12	個		レンタル
5	長机	W1800×D450×H700	2	台		レンタル
6	折り椅子	アルミ製パイプイス	6	脚		レンタル
7	カラーコーン	H700	200	個	歩道用	レンタル
8	コーンウェイト	2kg	200	個	歩道用	レンタル
9	コーンバー	2m	199	本	歩道用	レンタル
10	誘導棒	電池込み	30	本		レンタル
11	メガホン	電池込み	5	台		レンタル
12						
13						
14						
15						

特記事項

競技名	No.	諸室名称	設置場所	図面データー
ソフトボール競技	28	喫煙所	駐車場	S=1:100(A4)


2ヶ所に設置

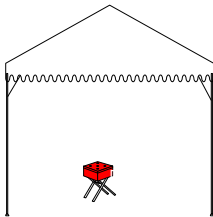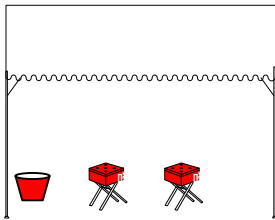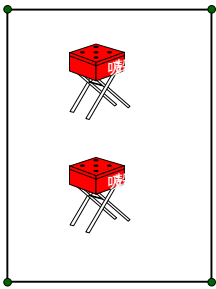

No.	品名	規格・仕様	数量	単位	備考	調達種別
1	パイプテント	1.5K×2K(白)	3	張		レンタル
2	横幕	1.5間(白)	6	枚		レンタル
3	横幕	2間(白)	6	枚		レンタル
4	テントウェイト	20kg・コンクリート製・カバー付	12	個		レンタル
5	スタンド式灰皿	W1320×D1080×H830	6	台		レンタル
6	消火赤バケツ		3	個		レンタル
7						
8						
9						
10						
11						
12						
13						
14						
15						

特記事項




競技名	No.	諸室名称	設置場所	図面データー
ソフトボール競技	29	一般休憩所	駐車場	S=1:100(A4)

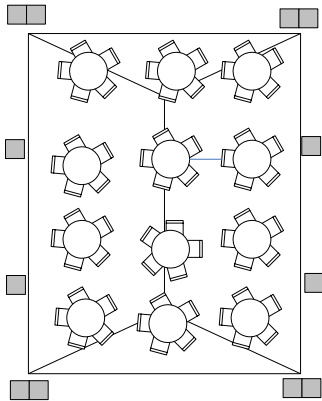

No.	品名	規格・仕様	数量	単位	備考	調達種別
1	パイプテント	4K×5K(白)	1	張		レンタル
2	横幕	4間(白)	2	枚		レンタル
3	横幕	5間(白)	2	枚		レンタル
4	ガーデンテーブル	白 φ900	12	台		レンタル
5	ガーデンチェア	白	60	脚		レンタル
6	テントウエイト	60kg・コンクリート製・カバー付き	12	個		レンタル
7						
8						
9						
10						
11						
12						
13						
14						
15						

特記事項




競技名	No.	諸室名称	設置場所	図面データー
ソフトボール競技	31	おもてなしテント	駐車場	S=1:100(A4)

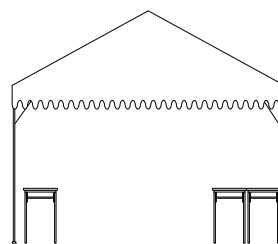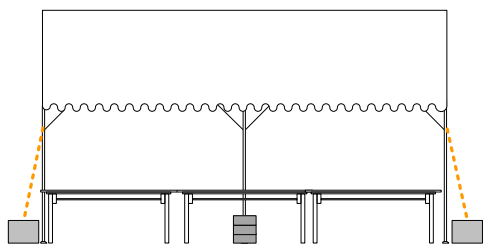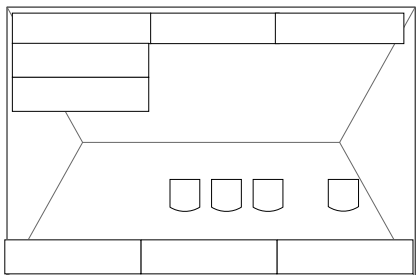

No.	品名	規格・仕様	数量	単位	備考	調達種別
1	パイプテント	2K×3K(白)	1	張		レンタル
2	横幕	2間(白)	2	枚		レンタル
3	横幕	3間(白)	2	枚		レンタル
4	テントウェイト	60kg・コンクリート製・カバー付	6	個		レンタル
5	長机	W1800×D450×H700	8	台		レンタル
6	折り椅子	アルミ製パイプイス	4	脚		レンタル
7						
8						
9						
10						
11						
12						
13						
14						
15						

特記事項


競技名	No.	諸室名称	設置場所	図面データー
ソフトボール競技	32	無料ドリンクサービス	駐車場	S=1:100(A4)

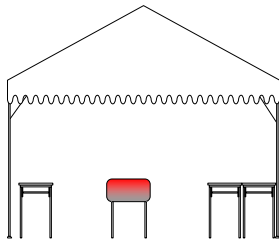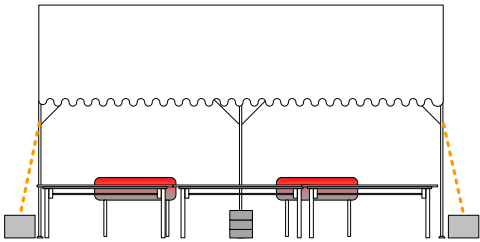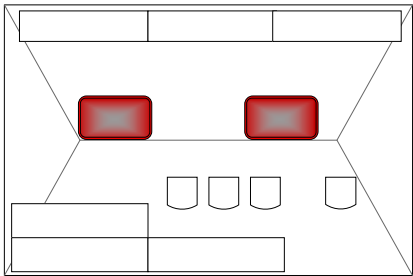

No.	品名	規格・仕様	数量	単位	備考	調達種別
1	パイプテント	2K×3K(白)	1	張		レンタル
2	横幕	2間(白)	2	枚		レンタル
3	横幕	3間(白)	2	枚		レンタル
4	テントウェイト	60kg・コンクリート製・カバー付	6	個		レンタル
5	長机	W1800×D450×H700	6	台		レンタル
6	折り椅子	アルミ製パイプイス	4	脚		レンタル
7	どぶづけ	150ℓ スタンド付	2	台		レンタル
8						
9						
10						
11						
12						
13						
14						
15						

特記事項



競技名	No.	諸室名称	設置場所	図面データー
ソフトボール競技	33	アップ場	グラウンド	S=1:100(A4)

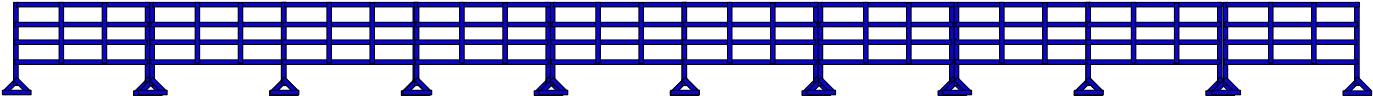

No.	品名	規格・仕様	数量	単位	備考	調達種別
1	イレクターフェンス	W1800×H1100	110	枚		レンタル
2						
3						
特記事項




競技名	No.	諸室名称	設置場所	図面データー
ソフトボール競技	35	売店ブース	駐車場	S=1:100(A4)

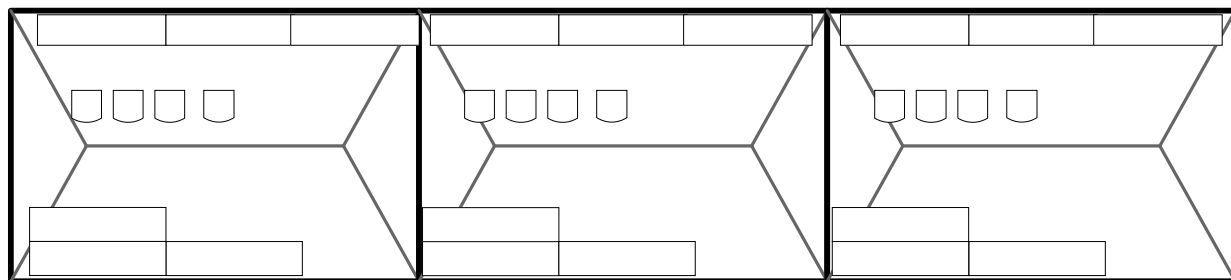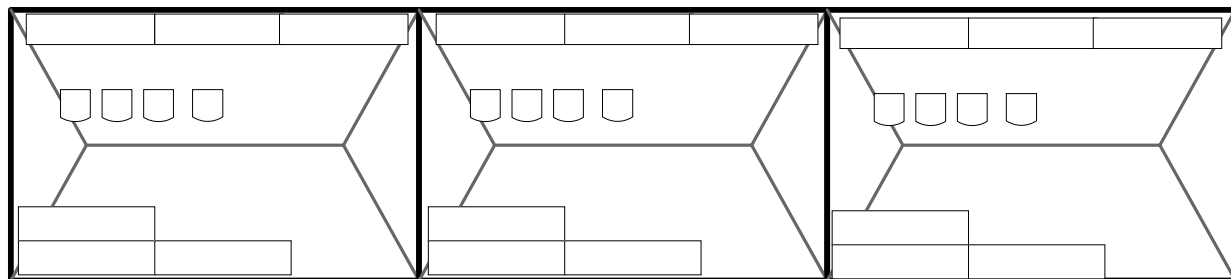

3	横幕	3間(白)	12	枚		レンタル
4	テントウエイト	60kg・コンクリート製・カバー付	36	個		レンタル
5	長机	W1800×D450×H700	36	台		レンタル
6	折り椅子	アルミ製パイプイス	24	脚		レンタル
7	発電機 25Kva	極低騒音型	1	台		レンタル
8	電気配線工事		1	式	配線、分電盤、養生費含	レンタル
9	消火器	ABC10型	1	本		レンタル
10						
11						
12						
13						
14						
15						
16						
17						
18						

特記事項


競技名	No.	諸室名称	設置場所	図面データー
ソフトボール競技	36	弁当引換所	駐車場	S=1:100(A4)

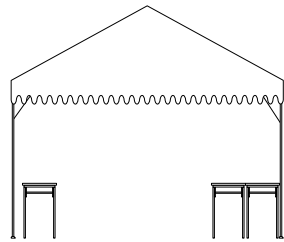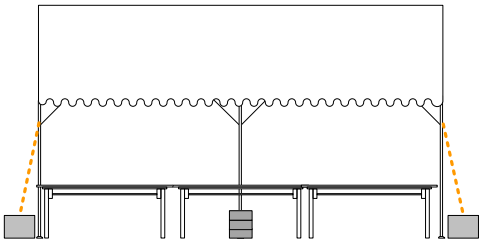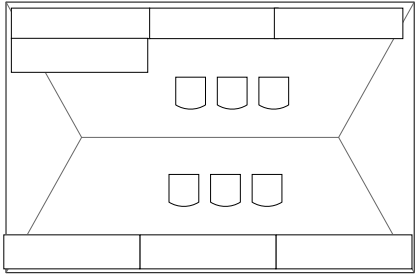

No.	品名	規格・仕様	数量	単位	備考	調達種別
1	パイプテント	2K×3K(白)	1	張		レンタル
2	横幕	2間(白)	2	枚		レンタル
3	横幕	3間(白)	2	枚		レンタル
4	テントウェイト	60kg・コンクリート製・カバー付	6	個		レンタル
5	長机	W1800×D450×H700	7	台		レンタル
6	折り椅子	アルミ製パイプイス	6	脚		レンタル
7						
8						
9						
10						
11						
12						
13						
14						
15						

特記事項

競技名	No.	諸室名称	設置場所	図面データー
ソフトボール競技	37	競技補助員・ボランティア 控所	開聞総合体育館 サブアリーナ	S=1:100(A4)



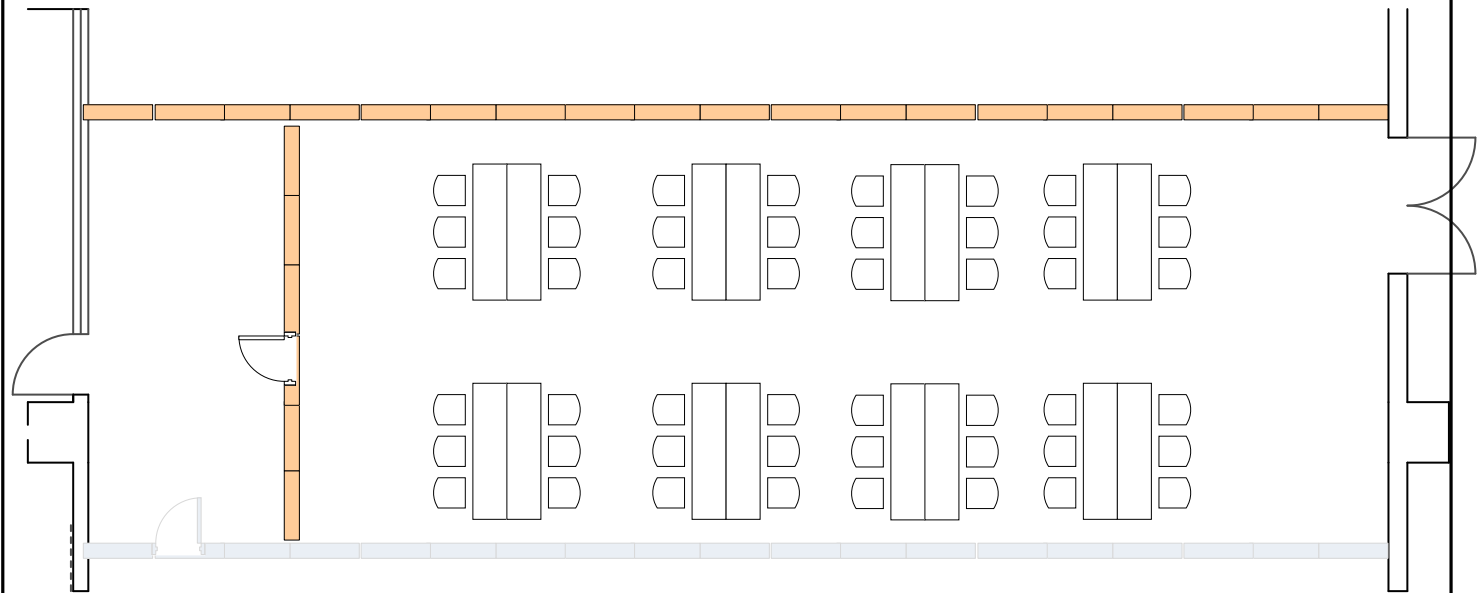


補助員控室
ボランティア控室

No.	品名	規格・仕様	数量	単位	備考	調達種別
1	長机	W1800×D450×H700	16	台		施設備品
2	折り椅子		48	脚		施設備品
3	パーテーションパネル	H2100×W900	24	枚		レンタル
4	パーテーションパネルドア	H2100×W900 ドア付	1	枚		レンタル
5						
6						
7						
8						
9						
10						
11						
12						
13						
14						
15						

特記事項

競技名	No.	諸室名称	設置場所	図面データー
ソフトボール競技	38	ごみ集積所	体育館裏	S=1:100(A4)

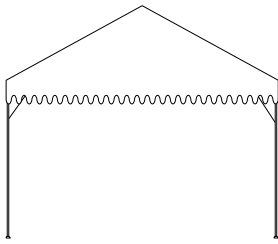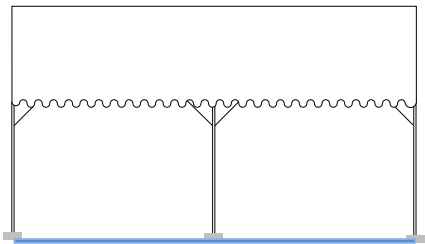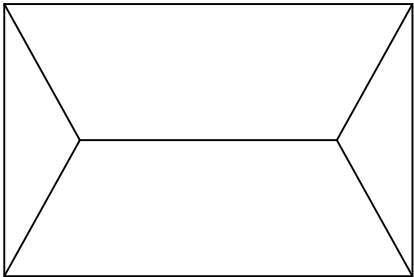


No.	品名	規格・仕様	数量	単位	備考	調達種別
1	パイプテント	2K×3K(白)	1	張		レンタル
2	横幕	2間(白)	2	枚		レンタル
3	横幕	3間(白)	2	枚		レンタル
4	テントウエイト	60kg・コンクリート製・カバー付	6	個		レンタル
5	ブルーシート	2間×3間	1	枚		レンタル
6						
7						
8						
9						
10						
11						
12						
13						
14						
15						

特記事項

競技名	No.	諸室名称	設置場所	図面データー		
ソフトボール競技	40	視察員・報道員控室	既存来賓観覧席	S=1:100(A4)		
既存来賓観覧席使用						
No.	品名	規格・仕様	数量	単位	備考	調達種別
1						
2						
3						
5						
6						
7						
8						
9						
10						
11						
12						
13						
14						
15						
特記事項						

競技名	No.	諸室名	設置場所	図面データー
ソフトボール競技	41	仮設トイレ(選手用)	グラウンド	

イメージ図

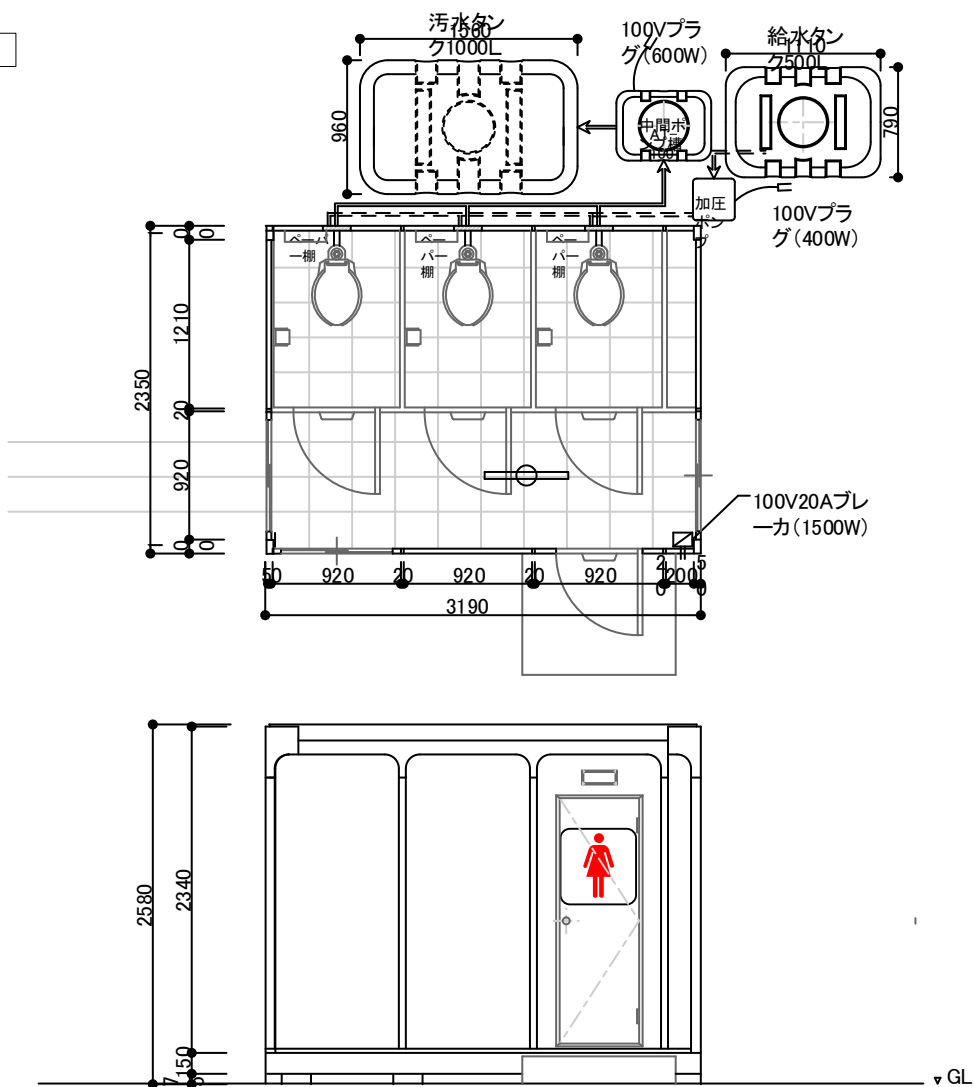


No.	品名	規格・仕様	数量	単位	備考	調達種別
1	ユニット型トイレ 女	洋式3汲取り費別途	2	棟	汚水タンク、配管・電気工事含	レンタル
2	手洗器	給水タンク式	2	台		レンタル
3	発電機 25Kva	極低騒音型	2	台		レンタル
4	電気配線工事		2	式		レンタル
5						
6						
7						
8						
9						
10						
11						
12						
13						
14						

特記事項


洋式便座、電気モーター式簡易水洗

競技名	No.	諸室名	設置場所	図面データー
ソフトボール競技	42	一般用仮設トイレ	グラウンド	S=1:100 (A4)


イメージ図

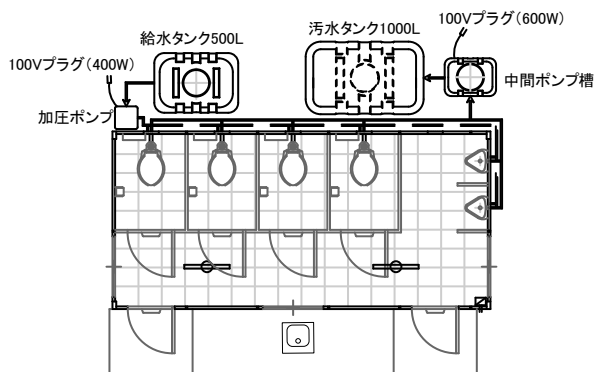

男性用 大4、小2

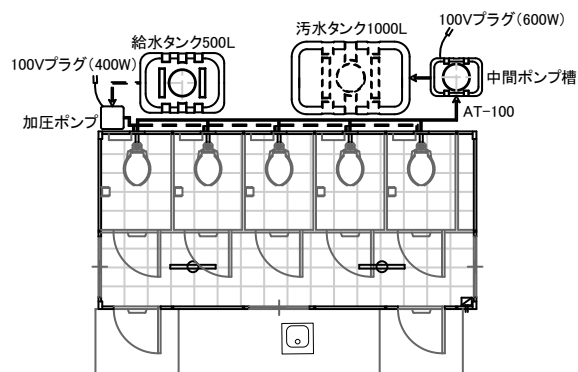

女性用 大5

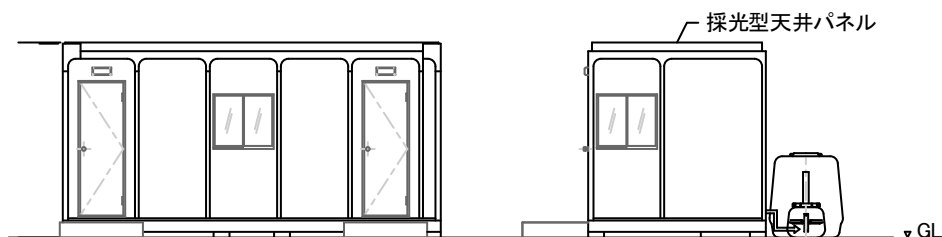


No.	品名	規格・仕様	数量	単位	備考	調達種別
1	ユニット型仮設トイレ 男	汲取り費別途	1	棟	汚水タンク、配管・電気工事含	レンタル
2	ユニット型仮設トイレ 女	汲取り費別途	1	棟	汚水タンク、配管・電気工事含	レンタル
3	手洗器	給水タンク式	2	台		レンタル
4	発電機 25Kva	極低騒音型	1	台		レンタル
5	電気工事		1	式		レンタル
6						
7						
8						
9						
10						
11						
12						
13						
14						

特記事項

洋式便座、電気モーター式簡易水洗

競技名	No.	諸室名	設置場所	図面データー
ソフトボール競技	43	多目的トイレ	グラウンド	S=1:100(A4)

イメージ図










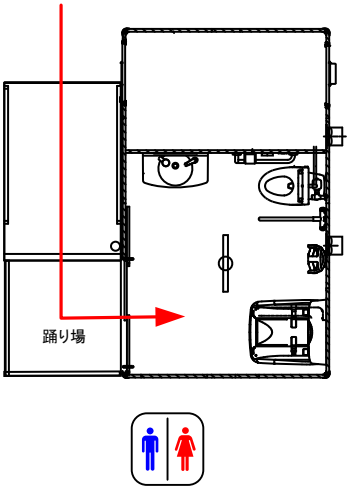


No.	品名	規格・仕様	数量	単位	備考	調達種別
1	多目的トイレ	汲取り費別途	1	棟	汚水タンク、配管・電気工事含	レンタル
2	手洗器	給水タンク式	1	台		レンタル
3	発電機 25kva	極低騒音型	1	台		レンタル
4						
5						
6						
7						
8						
9						
10						
11						
12						
13						
14						
15						

特記事項

洋式便座、電気モーター式簡易水洗、おむつ交換用ベット、ベビーチェア



競技名	No.	諸室名称	設置場所	図面データー
ソフトボール競技	A	選手控所 練習会場競技会係員控所	練習会場	S=1:100(A4)

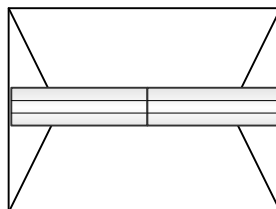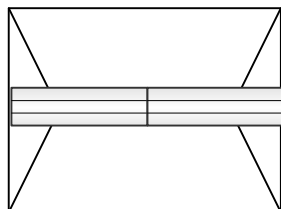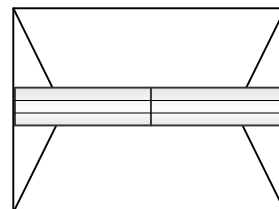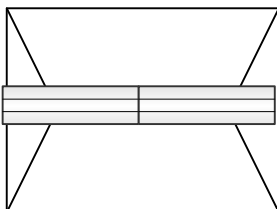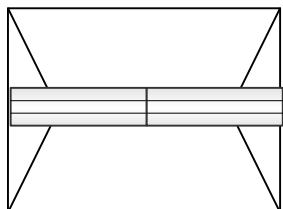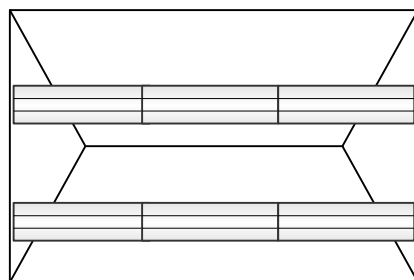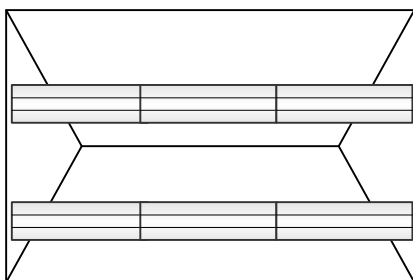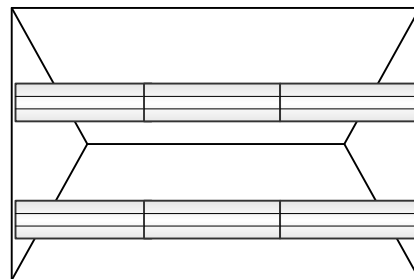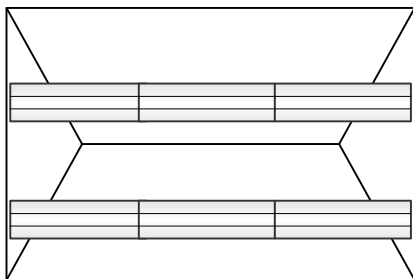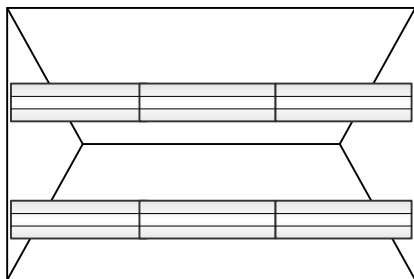

No.	品名	規格・仕様	数量	単位	備考	調達種別
1	パイプテント	1.5K×2K(白)	5	張		レンタル
2	パイプテント	2間×3間(白)	5	張		レンタル
3	テント用杭・ロープ		40	式		レンタル
4	ベンチ	背無 W1500×D400	30	台		レンタル
5	長机	W1800×D450×H700	5	台		レンタル
6	折り椅子	アルミ製パイプイス	10	脚		レンタル
7						
8						
9						
10						
11						
12						
13						
14						
15						

特記事項

競技名	No.	諸室名称	設置場所	図面データー
ソフトボール競技	他	競技用品	グラウンド	

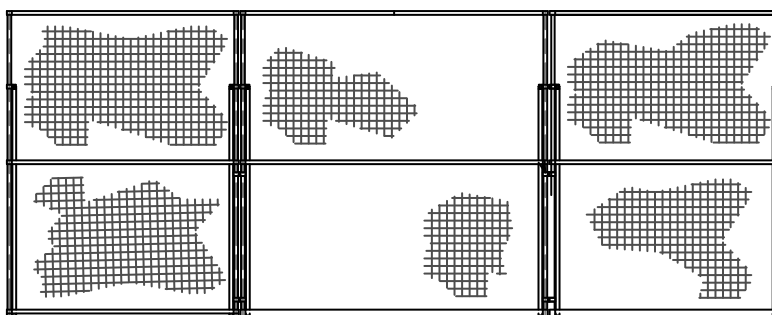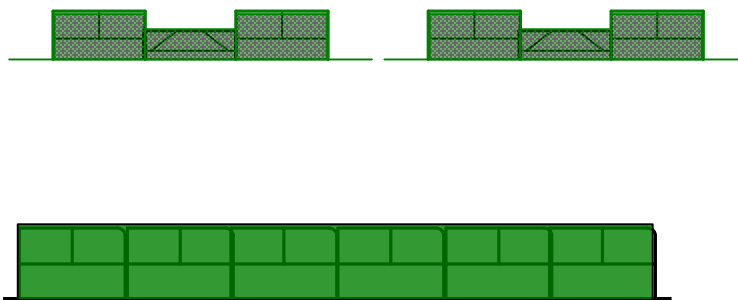

No.	品名	規格・仕様	数量	単位	備考	調達種別
1	バックネット	W9000×H4500	2	式		レンタル
2	内野フェンスドア	W2000×H1200	2	式		レンタル
3	外野フェンス	W2000×H1200	140	枚		レンタル
4	ベンチ前フェンス	W2000×H600	8	枚		レンタル
5	ベンチ前フェンス	W2000×H400	4	枚		レンタル
6						
7						
8						
9						
10						
11						
12						
13						
14						
15						

特記事項

競技名	No.	諸室名称	設置場所	図面データー
ソフトボール競技	他	その他	グラウンド	S=1:100 (A4)



No.	品名	規格・仕様	数量	単位	備考	調達種別
1	イレクターフェンス	W1800×H1100	200	枚		レンタル
2	トラロープ	50m	6	巻		レンタル
3	鉄杭		400	本		レンタル
4	音響機器		1	式	2面分	レンタル
5	オペレーター	3名(正2名, 副1名) 4日間(リハ含む)	1	式		レンタル
6						レンタル
7						
8						
9						
10						
11						
12						
13						
14						
15						

特記事項