

# 燃ゆる感動 **かごしま国体**

特別国民体育大会

熱い鼓動 風は南から

2023

## 【諸室指示書・グラウンド外】




### ソフトボール競技会 (成年女子)



会場：開聞総合グラウンド

燃ゆる感動かごしま国体・かごしま大会指宿市実行委員会




競技名	No.	諸室名称	設置場所	図面データー
ソフトボール競技	ア	検温・消毒	駐車場	S=1:100(A4)

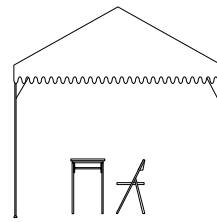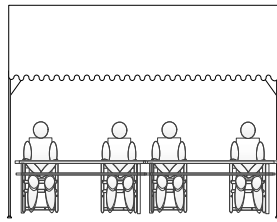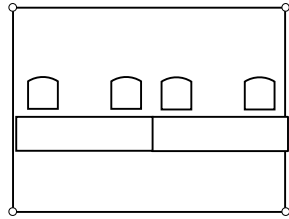

No.	品名	規格・仕様	数量	単位	備考	調達種別
1	パイプテント	1.5間×2間(白)	1	張		レンタル
2	長机	W1500×D450×H700	2	台		レンタル
3	折椅子	アルミ製パイプ椅子	4	脚		レンタル
4	テントウェイト	20kg・鋳物製・丸型	4	個		レンタル
5						
6						
7						
8						
9						
10						
11						
12						
13						
14						
15						

特記事項




競技名	No.	諸室名称	設置場所	図面データ
ソフトボール競技	イ	総合案内所(一般受付)	駐車場	S=1:100(A4)

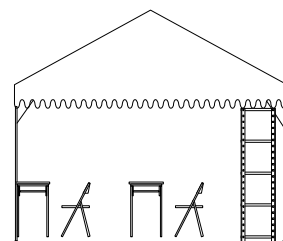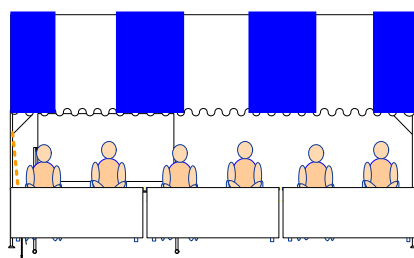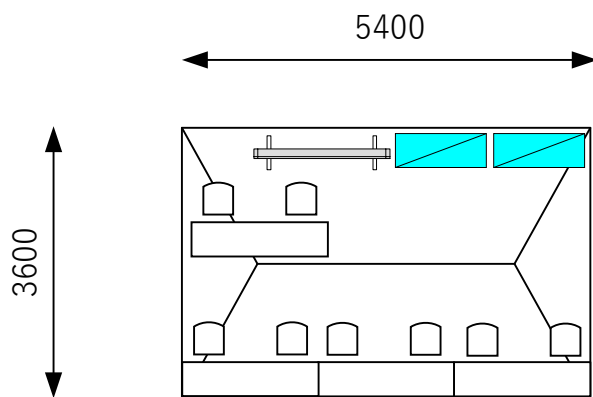

No.	品名	規格・仕様	数量	単位	備考	調達種別
1	パイプテント	2間×3間(青白)	1	張		レンタル
2	横幕	2間(白)	2	枚		レンタル
3	横幕	3間(白)	2	枚		レンタル
4	テントウェイト	60kg・コンクリート、カバー付	6	個		レンタル
5	長机	W1800×D450×H700	4	台		レンタル
6	折椅子	アルミ製パイプ椅子	8	脚		レンタル
7	整理棚	W875×D450×H1800 4段	2	台		レンタル
8	ホワイトボード(スタンド式)	1800×900片面無地 イレーザー、マーカー赤黒付	1	台		レンタル
9						
10						
11						
12						
13						
14						
15						

特記事項

競技名	No.	諸室名称	設置場所	図面データ
ソフトボール競技	ウエ	来賓・視察・報道員受付 競技役員受付	駐車場	S=1:100(A4)

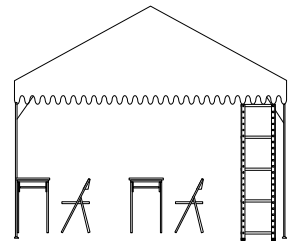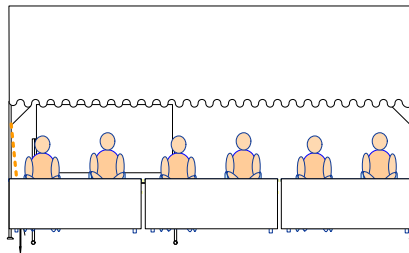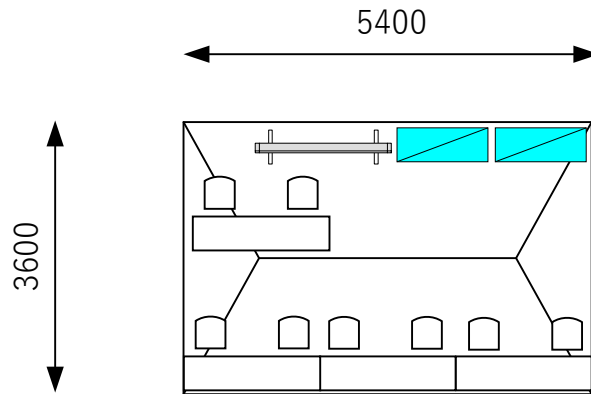


No.	品名	規格・仕様	数量	単位	備考	調達種別
1	パイプテント	2間×3間(白)	1	張		レンタル
2	横幕	2間(白)	2	枚		レンタル
3	横幕	3間(白)	2	枚		レンタル
4	テントウェイト	60kg・コンクリート、カバー付	6	個		レンタル
5	長机	W1800×D450×H700	4	台		レンタル
6	折椅子	アルミ製パイプ椅子	8	脚		レンタル
7	整理棚	W875×D450×H1800 4段	2	台		レンタル
8	ホワイトボード(スタンド式)	1800×900片面無地 イレーザ、マーカー赤黒付	1	台		レンタル
9						
10						
11						
12						
13						
14						
15						

特記事項

競技名	No.	諸室名称	設置場所	図面データー
ソフトボール競技	オ	売店ブース	駐車場	S=1:100(A4)




計12張設置

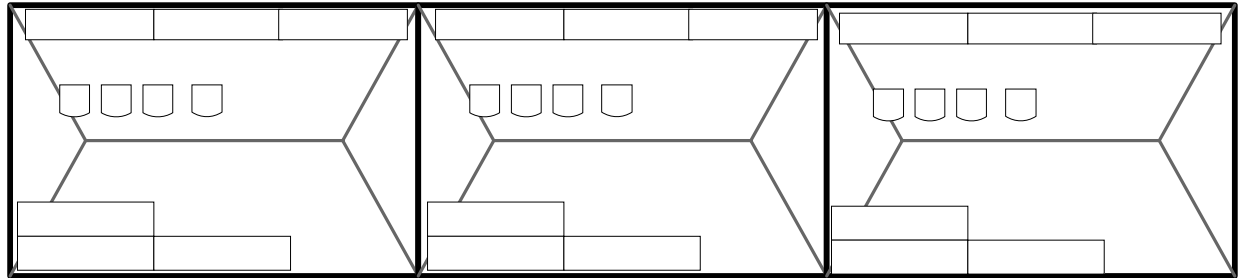

No.	品名	規格・仕様	数量	単位	備考	調達種別
1	パイプテント	2間×3間(白)	12	張		レンタル
2	横幕	2間(白)	24	枚		レンタル
3	横幕	3間(白)	24	枚		レンタル
4	テントウエイト	60kg・コンクリート、カバー付	72	個		レンタル
5	長机	W1800×D450×H700	72	台		レンタル
6	折椅子	アルミ製パイプ椅子	48	脚		レンタル
7						
8						
9						
10						
11						
12						
13						
14						
15						

特記事項


競技名	No.	諸室名称	設置場所	図面データ
ソフトボール競技	カ	選手受付	駐車場	S=1:100(A4)

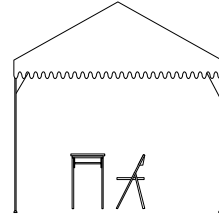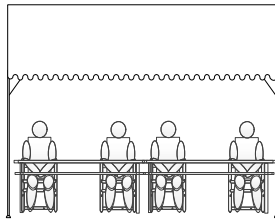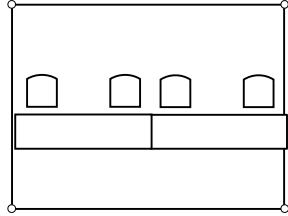

No.	品名	規格・仕様	数量	単位	備考	調達種別
1	パイプテント	1.5間×2間(白)	1	張		レンタル
2	長机	W1500×D450×H700	2	台		レンタル
3	折椅子	アルミ製パイプ椅子	4	脚		レンタル
4	テントウェイト	20kg・鋳物製(丸型)	4	個		レンタル
5						
6						
7						
8						
9						
10						
11						
12						
13						
14						
15						

特記事項


競技名	No.	諸室名称	設置場所	図面データ
ソフトボール競技	ク	一般休憩所	駐車場	S=1:100(A4)

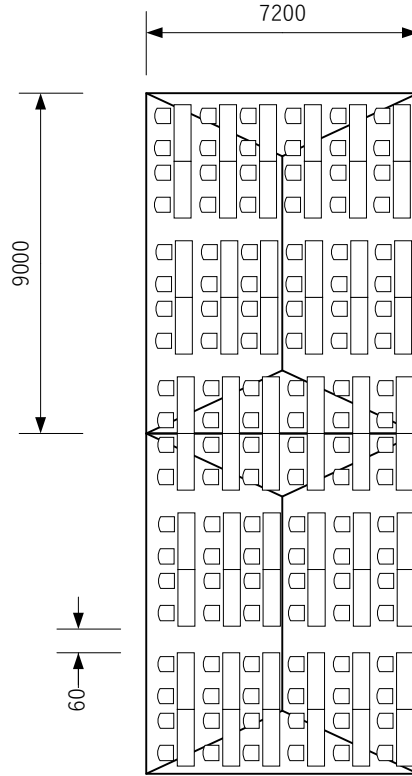

No.	品名	規格・仕様	数量	単位	備考	調達種別
1	中型テント	4間×5間(白)	2	張		レンタル
2	横幕	4間(白)	2	枚		レンタル
3	横幕	5間(白)	4	枚		レンタル
4	雨樋		1	式	テント連結用	レンタル
5	長机 1500巾	W1500×D450×H700	60	台		レンタル
6	折椅子	アルミ製パイプ椅子	120	脚		レンタル
7	テントウエイト	100kg・コンクリート製・カバー付き	14	個		レンタル
8						
9						
10						
11						
12						
13						
14						
15						

特記事項

競技名	No.	諸室名称	設置場所	図面データ
ソフトボール競技	ケ	会場案内図	駐車場	S=1:100(A4)

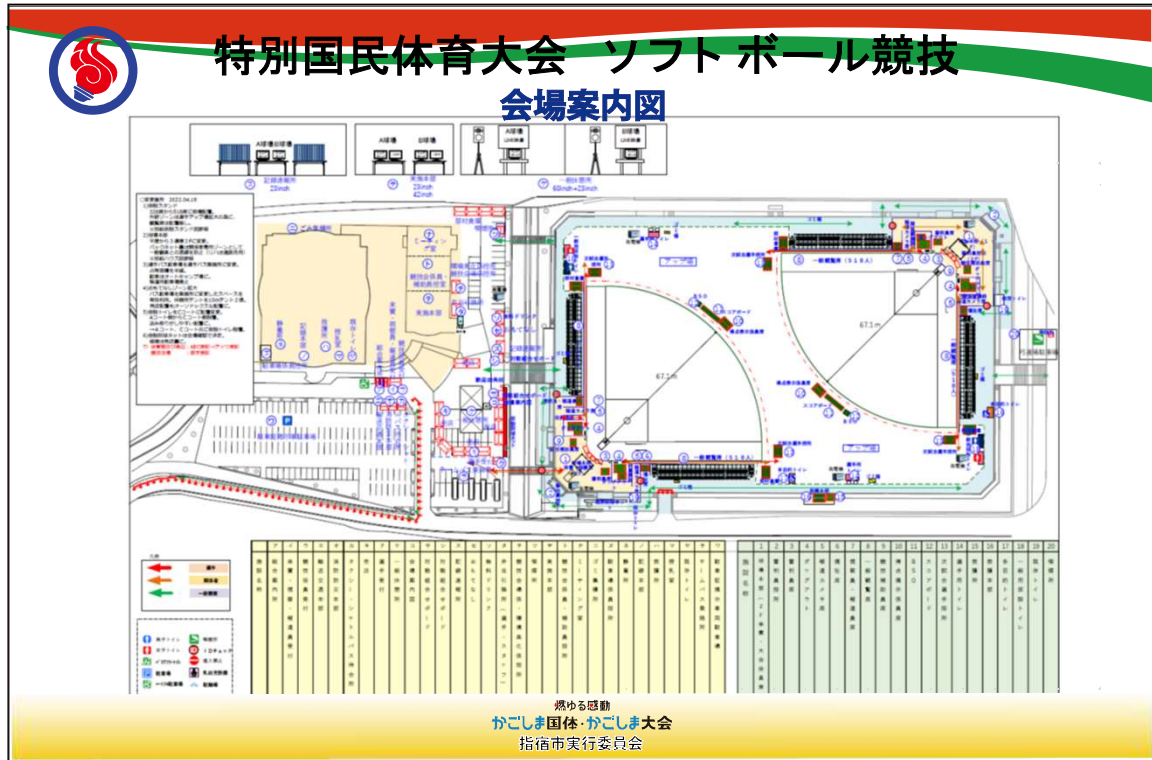


No.	品名	規格・仕様	数量	単位	備考	調達種別
1	会場案内図	W1800 × H1500+700	1	枚		レンタル
2	足場材		1	式		レンタル
3						
4						
5						
6						
7						
8						
9						
10						
11						
12						
13						
14						
15						

特記事項




競技名	No.	諸室名称	設置場所	図面データ
ソフトボール競技	コ	対戦組合せボード	駐車場	S=1:100(A4)

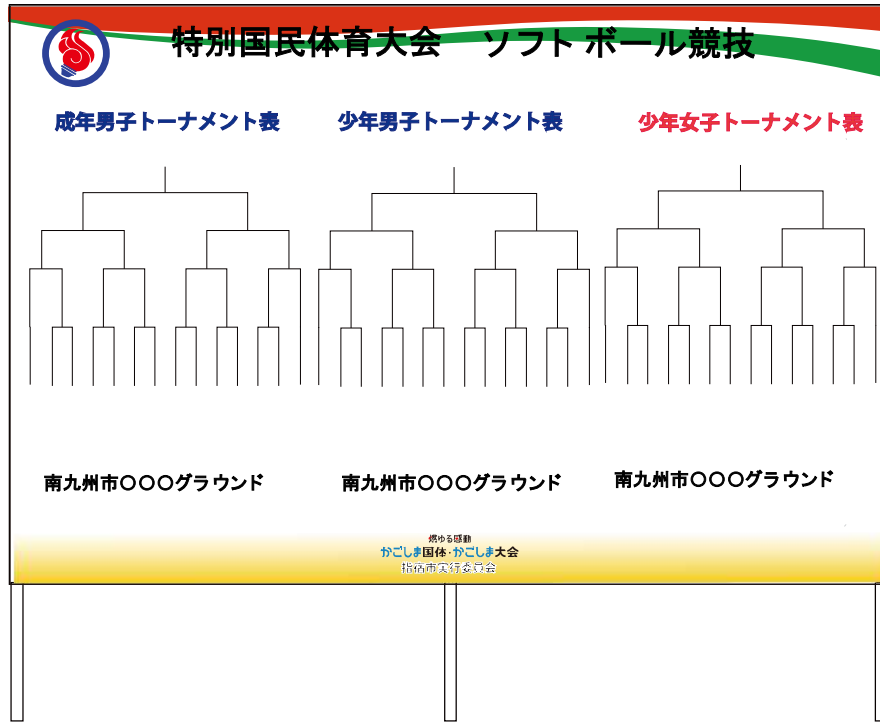

No.	品名	規格・仕様	数量	単位	備考	調達種別
1	対戦組合せボード	W1800×H1500+700	1	枚		レンタル
2	足場材		1	式		レンタル
3						
4						
5						
6						
7						
8						
9						
10						
11						
12						
13						
14						
15						

特記事項



競技名	No.	諸室名称	設置場所	図面データ
ソフトボール競技	サ	対戦組合せボード	駐車場	S=1:100(A4)

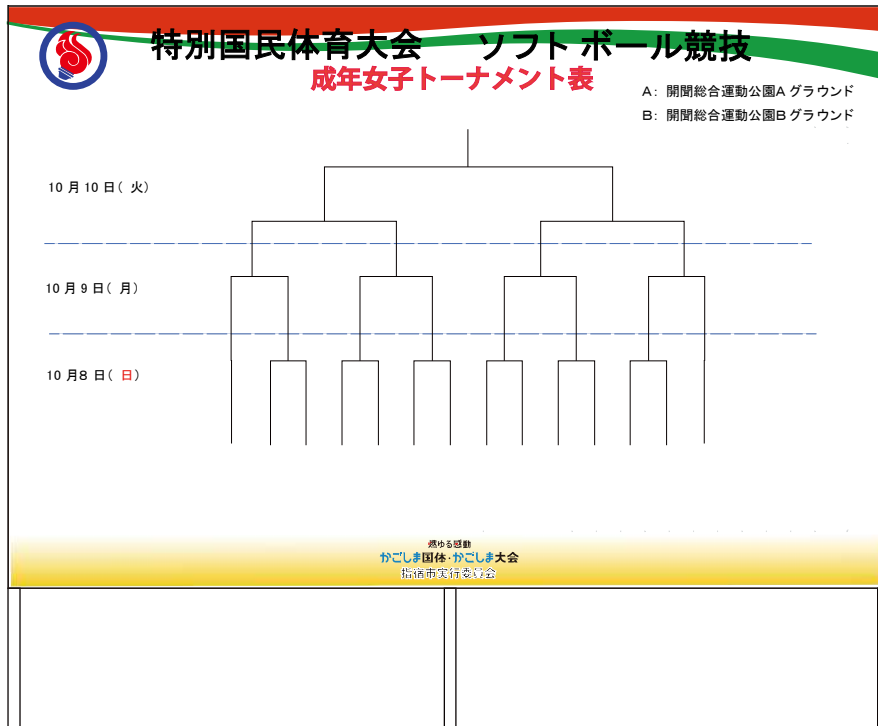

No.	品名	規格・仕様	数量	単位	備考	調達種別
1	対戦組合せボード	W1800×H1500+700	1	枚		レンタル
2	足場材		1	式		レンタル
3						
4						
5						
6						
7						
8						
9						
10						
11						
12						
13						
14						
15						

特記事項




競技名	No.	諸室名称	設置場所	図面データー
ソフトボール競技	シ	記録速報所	駐車場	S=1:100(A4)

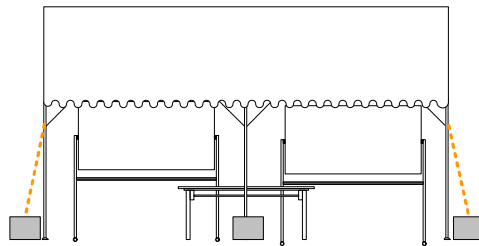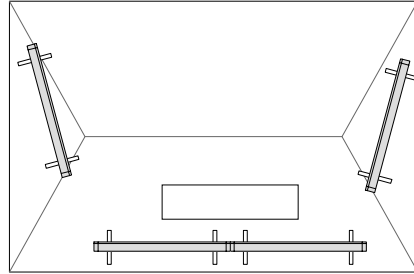

No.	品名	規格・仕様	数量	単位	備考	調達種別
1	パイプテント	2間×3間(白)	1	張		レンタル
2	横幕	2間(白)	2	枚		レンタル
3	横幕	3間(白)	2	枚		レンタル
4	テントウェイト	60kg・コンクリート、カバー付	6	個		レンタル
5	長机	W1800×D450×H700	1	台		レンタル
6	ホワイトボードスタンド式	片面・イレーザー・ペン(赤黒)	4	台		レンタル
7						
8						
9						
10						
11						
12						
13						
14						
15						

特記事項


競技名	No.	諸室名称	設置場所	図面データー
ソフトボール競技	ス	弁当引換所	駐車場	S=1:100(A4)

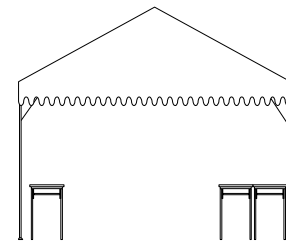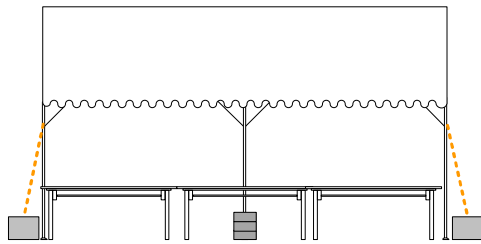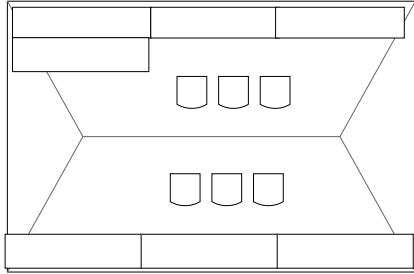

No.	品名	規格・仕様	数量	単位	備考	調達種別
1	パイプテント	2間×3間(白)	1	張		レンタル
2	横幕	2間(白)	2	枚		レンタル
3	横幕	3間(白)	2	枚		レンタル
4	テントウェイト	60kg・コンクリート、カバー付	6	個		レンタル
5	長机	W1800×D450×H700	7	台		レンタル
6	折椅子	アルミ製パイプ椅子	6	脚		レンタル
7						
8						
9						
10						
11						
12						
13						
14						
15						

特記事項


競技名	No.	諸室名称	設置場所	図面データ
ソフトボール競技	セ	実施本部	開聞総合体育館 サブアリーナ	S=1:100(A4)

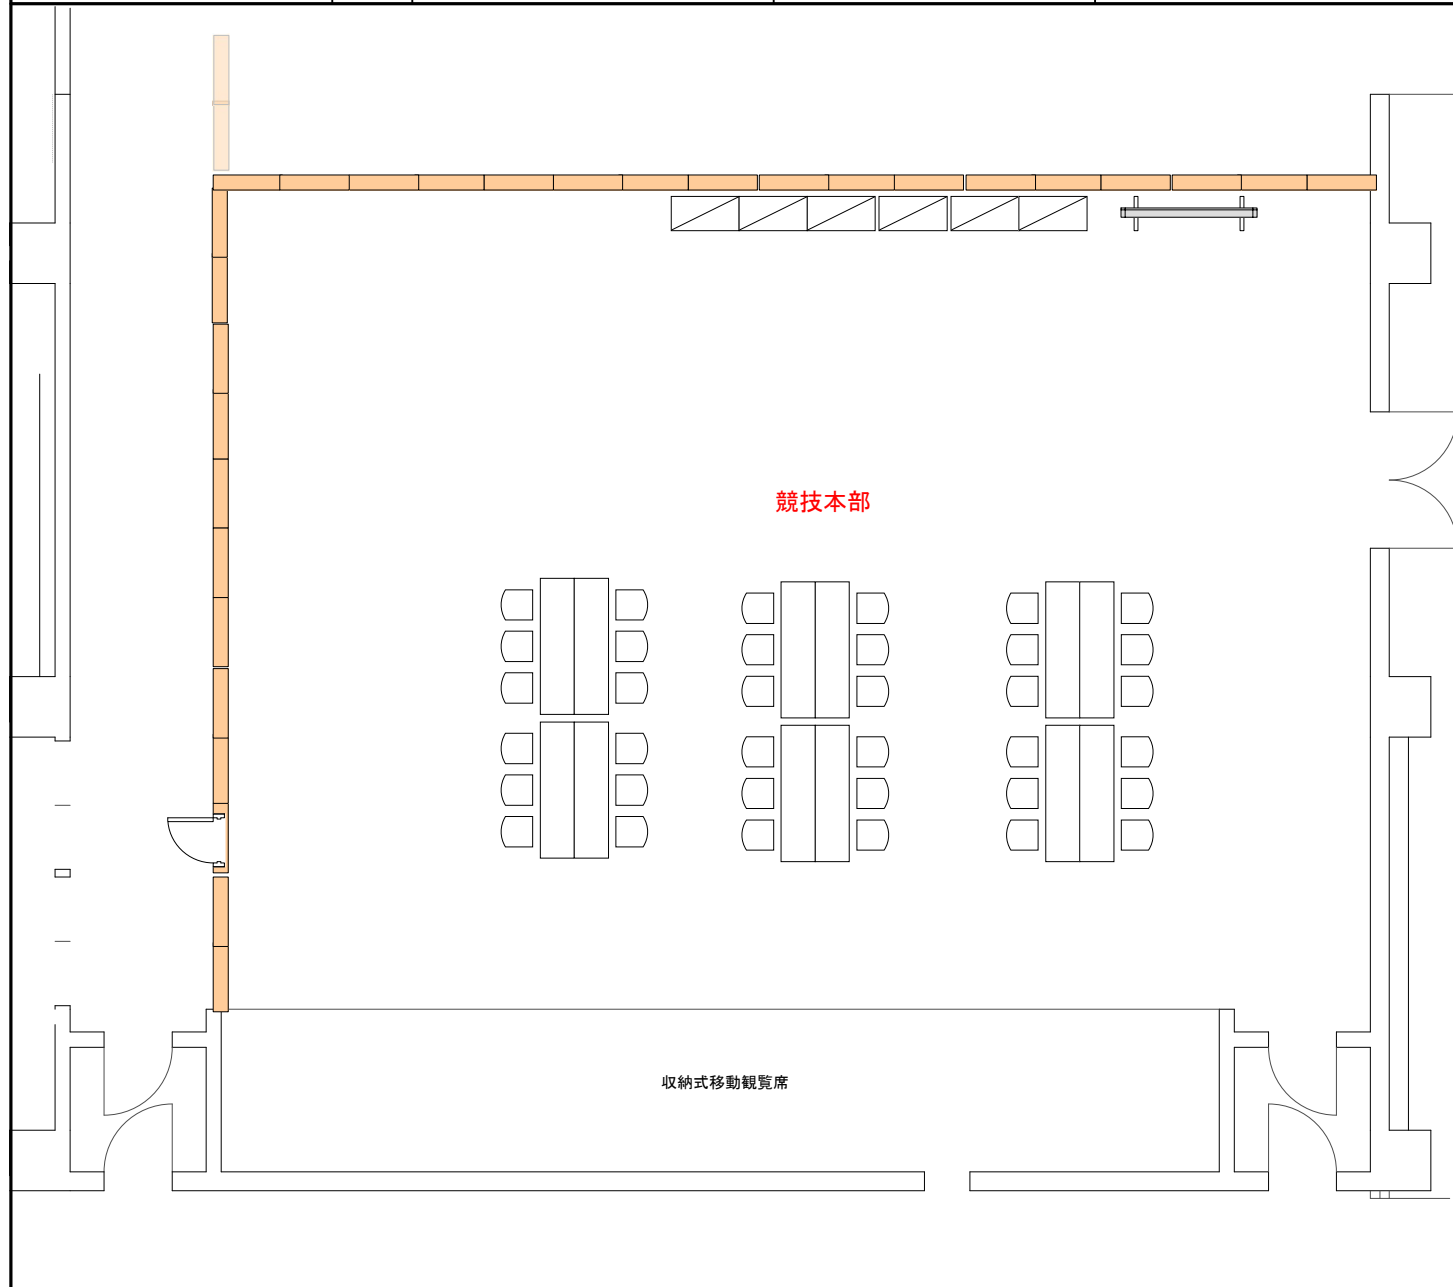

No.	品名	規格・仕様	数量	単位	備考	調達種別
1	長机		12	台		施設備品
2	イス		36	脚		施設備品
3	整理棚	W875×D450×H1800	6	台		レンタル
4	ホワイトボード(スタンド式)片面無地	レーザー・マーカー(赤青黒)付	1	台		レンタル
5	デジタル無線機5W		50	台		レンタル
6	スマートホン		26	台		レンタル
7	電話・FAX回線		1	式		レンタル
8	電話機(子機付き)		1	台		レンタル
9	パーテーションパネル	H2100×W900	28	枚		レンタル
10	パーテーションパネルドア	H2100×W900	2	枚		レンタル
11	コードリール	漏電遮断機付き 30m	2	個		レンタル
12	テーブルタップ	5m3口以上	6	個		レンタル

特記事項


競技名	No.	諸室名称	設置場所	図面データ
ソフトボール競技	ソ タ	競技会係員・補助員控室 環境美化係・環境会場係控室	開聞総合体育館 サブアリーナ	S=1:100(A4)

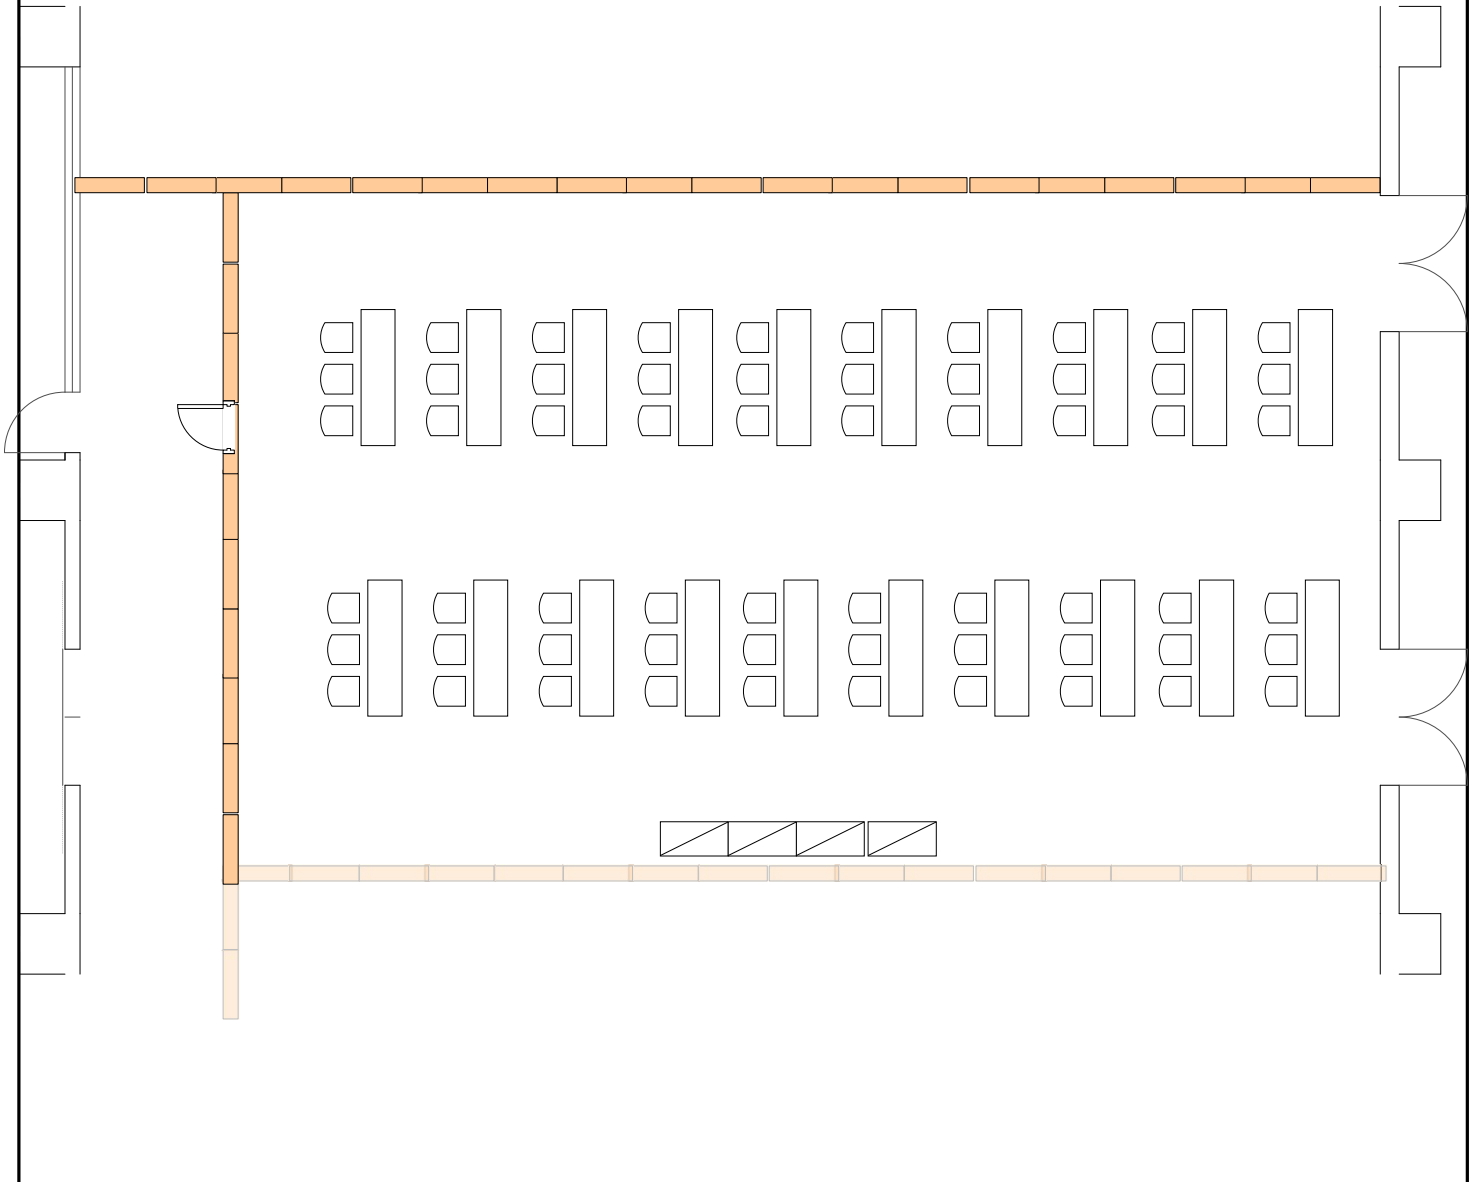

No.	品名	規格・仕様	数量	単位	備考	調達種別
1	長机		20	台		施設備品
2	イス		60	脚		施設備品
3	整理棚	W875×D450×H1800 4段	4	台		レンタル
4	パーティションパネル	H2100×W900	28	枚		レンタル
5	パーティションパネル ドア	H2100×W900	1	枚		レンタル
6						
7						
8						
9						
10						
11						
12						
13						
14						
15						

特記事項

競技名	No.	諸室名称	設置場所	図面データ
ソフトボール競技	チ	ミーティング室	開聞総合体育館 サブアリーナ	S=1:100(A4)

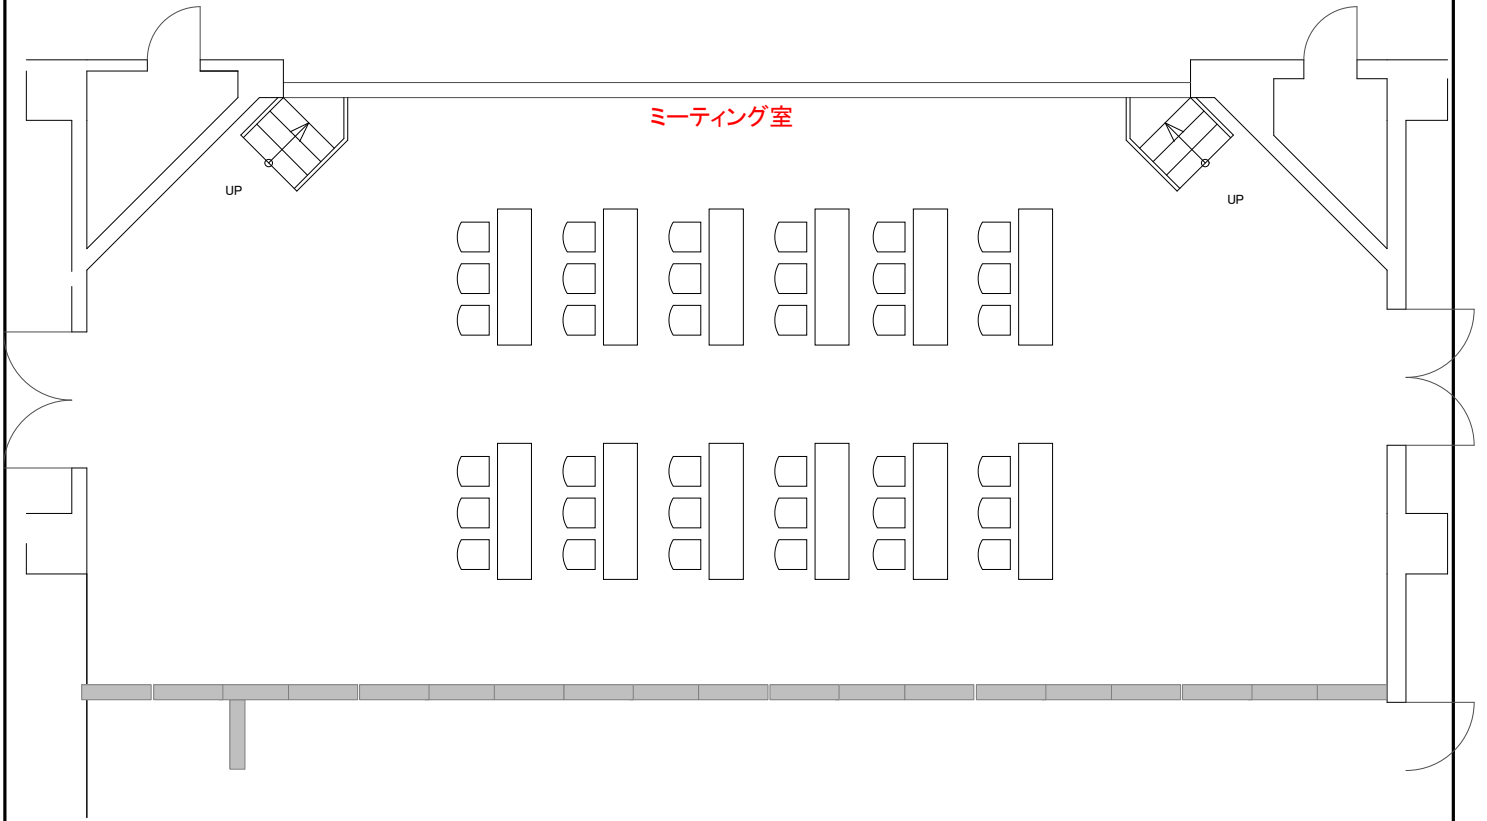

No.	品名	規格・仕様	数量	単位	備考	調達種別
1	長机		12	台		施設備品
2	イス		36	脚		施設備品
3						
4						
5						
6						
7						
8						
9						
10						
11						
12						
13						
14						
15						

特記事項


競技名	No.	諸室名称	設置場所	図面データ
ソフトボール競技	ツ	ゴミ集積所	駐車場	S=1:100(A4)

No.	品名	規格・仕様	数量	単位	備考	調達種別
1	ブルーシート	2間×3間	1	枚		施設備品
2						
3						
6						
4						
5						
7						
8						
9						
10						
11						
12						
13						
14						
15						

特記事項



競技名	No.	諸室名称	設置場所	図面データ
ソフトボール競技	テ	駐車場係員控所	駐車場	S=1:100(A4)

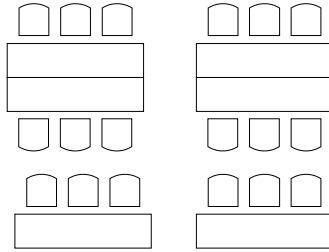

No.	品名	規格・仕様	数量	単位	備考	調達種別
1	長机	W1800×D450×H700	6	台		レンタル
2	折椅子	アルミ製パイプ椅子	18	脚		レンタル
3	カラーコーン	H700	200	本		レンタル
4	コーンウエイト	2kg	200	個		レンタル
5	コーンバー	2m	199	本		レンタル
6	誘導棒	電池込み	30	本		レンタル
7	ハンドメガホン	電池込み	5	台		レンタル
8						
9						
10						
11						
12						
13						
14						
15						


特記事項

競技名	No.	諸室名称	設置場所	図面データ
ソフトボール競技	ト	静養所	開聞総合体育館	S=1:200(A4)

※既存ミーティング室使用

療養所


救護所

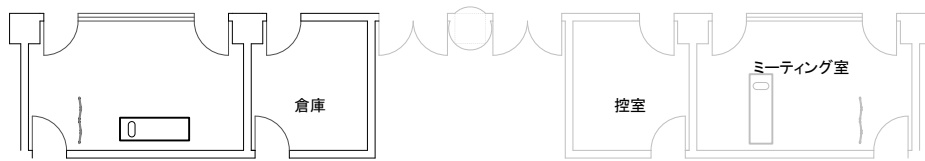

No.	品名	規格・仕様	数量	単位	備考	調達種別
1	簡易ベッド		1	台		レンタル
2	寝具	(敷布団・毛布4枚・シーツ8枚・枕2)	1	式		レンタル
3	脱衣かご		1	個		レンタル
4	カーテンスクリーン	三つ折れ W1800×H1500	1	枚		レンタル
5						
6						
7						
8						
9						
10						
11						
12						
13						
14						
15						
16						

特記事項

競技名	No.	諸室名称	設置場所	図面データ
ソフトボール競技	ナ	記録本部	開聞総合体育館	S=1:100(A4)

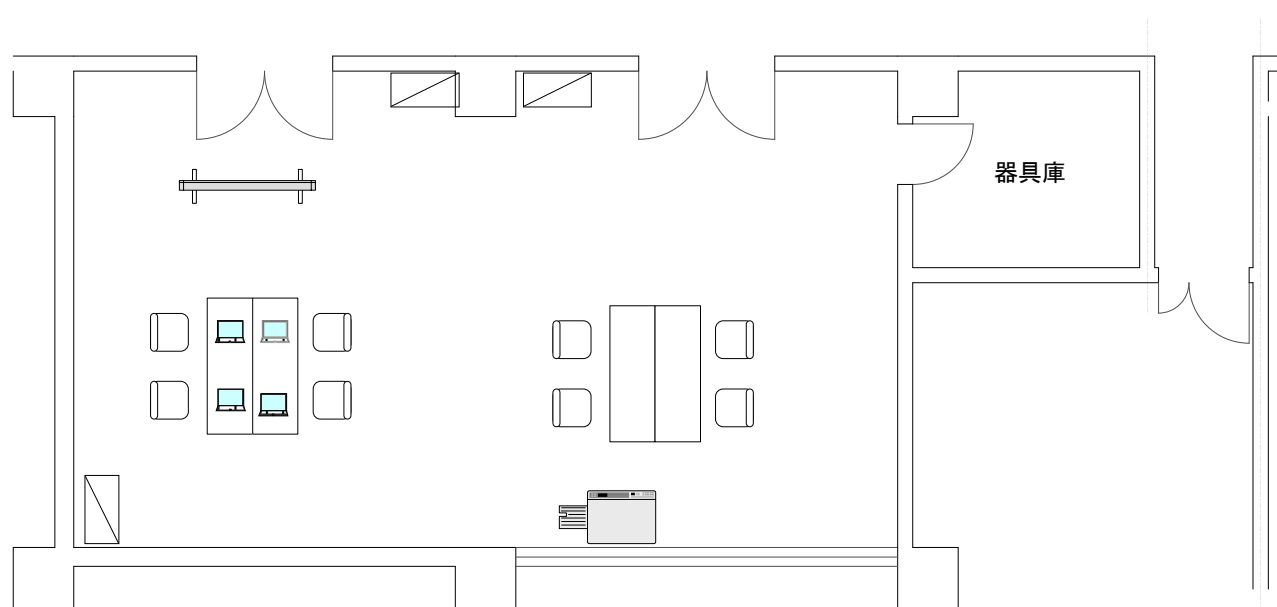


No.	品名	規格・仕様	数量	単位	備考	調達種別
1	長机		4	台		施設備品
2	イス		10	脚		施設備品
3	レターケース	A4 20段	1	台		レンタル
4	テーブルタップ	5m 3口	3	個		レンタル
5	ノートパソコン	指定スペック	4	台		レンタル
6	ホワイトボード (スタンド式) 片面無地	イレーザー・マーカー (赤青黒) 付	1	台		レンタル
7	電話回線	電話・FAX	2	式		レンタル
8	インターネット回線		1	式		レンタル
9	複合機	カラー A3対応 ※消耗品込 (トナー5000枚以上)	1	台		レンタル
10	電話機 (子機付き)		1	台		レンタル
11	インクジェットプリンタ	A 3 対応 用紙ラック 2 段	1	台	予備トナー各 1 色付き	レンタル
12						
13						
14						
15						

特記事項

競技名	No.	諸室名称	設置場所	図面データ
ソフトボール競技	二	救護所	開聞総合体育館	S=1:200(A4)

※既存ミーティング室使用

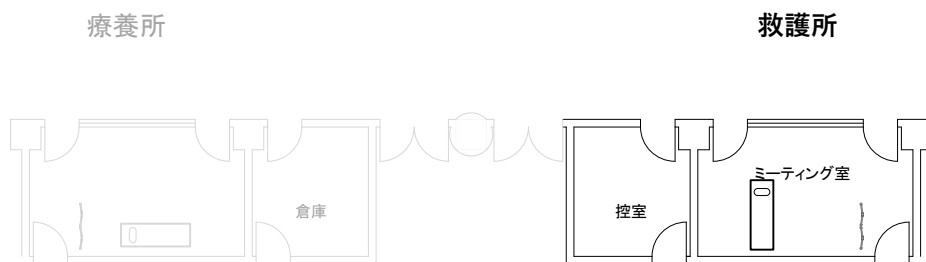


※救護所備品は既存医務室より移動

No.	品名	規格・仕様	数量	単位	備考	調達種別
1	長机		1	台		施設備品
2	肘付回転椅子	W560×D495×SH390~470	1	脚		レンタル
3	カーテンスクリーン	三つ折れ W1800×H1500	1	枚		レンタル
4	洗面器スタンド付	300φ×H100	1	台		レンタル
5	クーラーボックス	13リットル程度	1	個		レンタル
6						
7						
8						
9						
10						
11						
12						
13						
14						
15						
16						

特記事項

競技名	No.	諸室名称	設置場所	図面データ
ソフトボール競技	又	授乳室	開聞総合体育館・医務室	S=1:200(A4)


※既存医務室使用

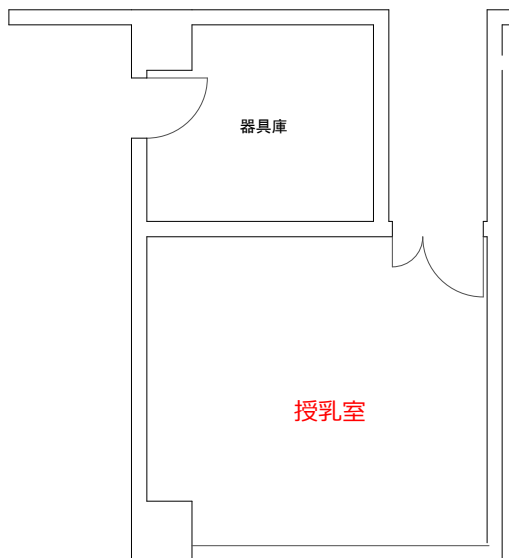

No.	品名	規格・仕様	数量	単位	備考	調達種別
1	テーブル		1	台		施設備品
2	イス	W560×D495×SH390~470	3	脚		施設備品
3						
4						
特記事項




競技名	No.	諸室名称	設置場所	図面データ
ソフトボール競技	ノ	タクシー・シャトルバス待合所	体育館玄関口	S=1:100(A4)

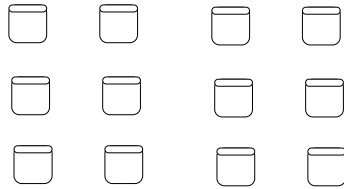

No.	品名	規格・仕様	数量	単位	備考	調達種別
1	長机	W1800×D450×H700	1	台		レンタル
2	折椅子	アルミ製パイプ椅子	12	脚		レンタル
3						
4						
5						
6						
7						
8						
9						
10						
11						
12						
13						
14						
15						

特記事項




競技名	No.	諸室名称	設置場所	図面データ
ソフトボール競技	ハ	輸送交通本部	駐車場	S=1:100(A4)

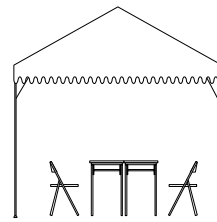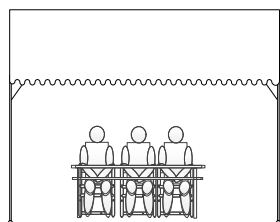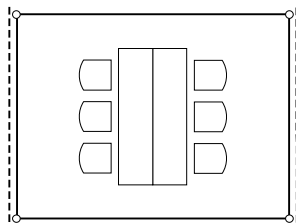

No.	品名	規格・仕様	数量	単位	備考	調達種別
1	パイプテント	1.5間×2間(白)	1	張		レンタル
2	横幕	1.5間(白)	2	枚		レンタル
3	横幕	2間(白)	2	枚		レンタル
4	テントウェイト	20kg・鋳物製(丸型)	4	個		レンタル
5	長机	W1800×D450×H700	2	台		レンタル
6	折椅子	アルミ製パイプ椅子	6	脚		レンタル
7						
8						
9						
10						
11						
12						
13						
14						
15						

特記事項

競技名	No.	諸室名称	設置場所	図面データ
ソフトボール競技	マ	消防防災本部	駐車場	S=1:100(A4)

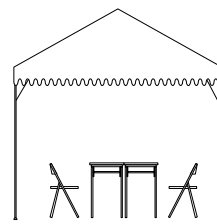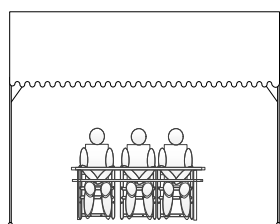
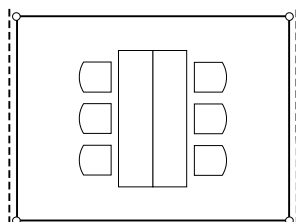


No.	品名	規格・仕様	数量	単位	備考	調達種別
1	パイプテント	1.5間×2間(白)	1	張		レンタル
2	横幕	1.5間(白)	2	枚		レンタル
3	横幕	2間(白)	2	枚		レンタル
4	テントウェイト	20kg・鋳物製(丸型)	4	個		レンタル
5	長机	W1800×D450×H700	2	台		レンタル
6	折椅子	アルミ製パイプ椅子	6	脚		レンタル
7						
8						
9						
10						
11						
12						
13						
14						
15						

特記事項



競技名	No.	諸室名称	設置場所	図面データ
ソフトボール競技	ろ	選手控所 練習会場競技会係員控所	練習会場	S=1:100(A4)

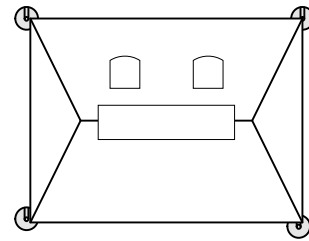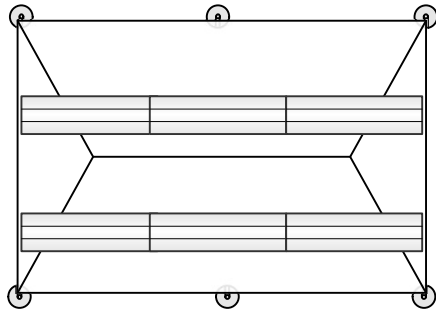

No.	品名	規格・仕様	数量	単位	備考	調達種別
1	パイプテント	1.5間×2間(白)	4	張	受付用	レンタル
2	パイプテント	2間×3間(白)	4	張	選手控所	レンタル
3	テント用杭・ロープ		48	組		レンタル
4	長机	W1800×D450×H700	4	台		レンタル
5	折椅子	アルミ製パイプ椅子	8	脚	座面:クッション材仕様	レンタル
6	ベンチ	背無 W1800×D400	24	台		レンタル
7	小運搬費		1	式		運送費
8						
9						
10						
11						
12						
13						
14						
15						

特記事項