


【基礎鉄板面】

18288 (敷鉄板外面)

指宿市バドミントン

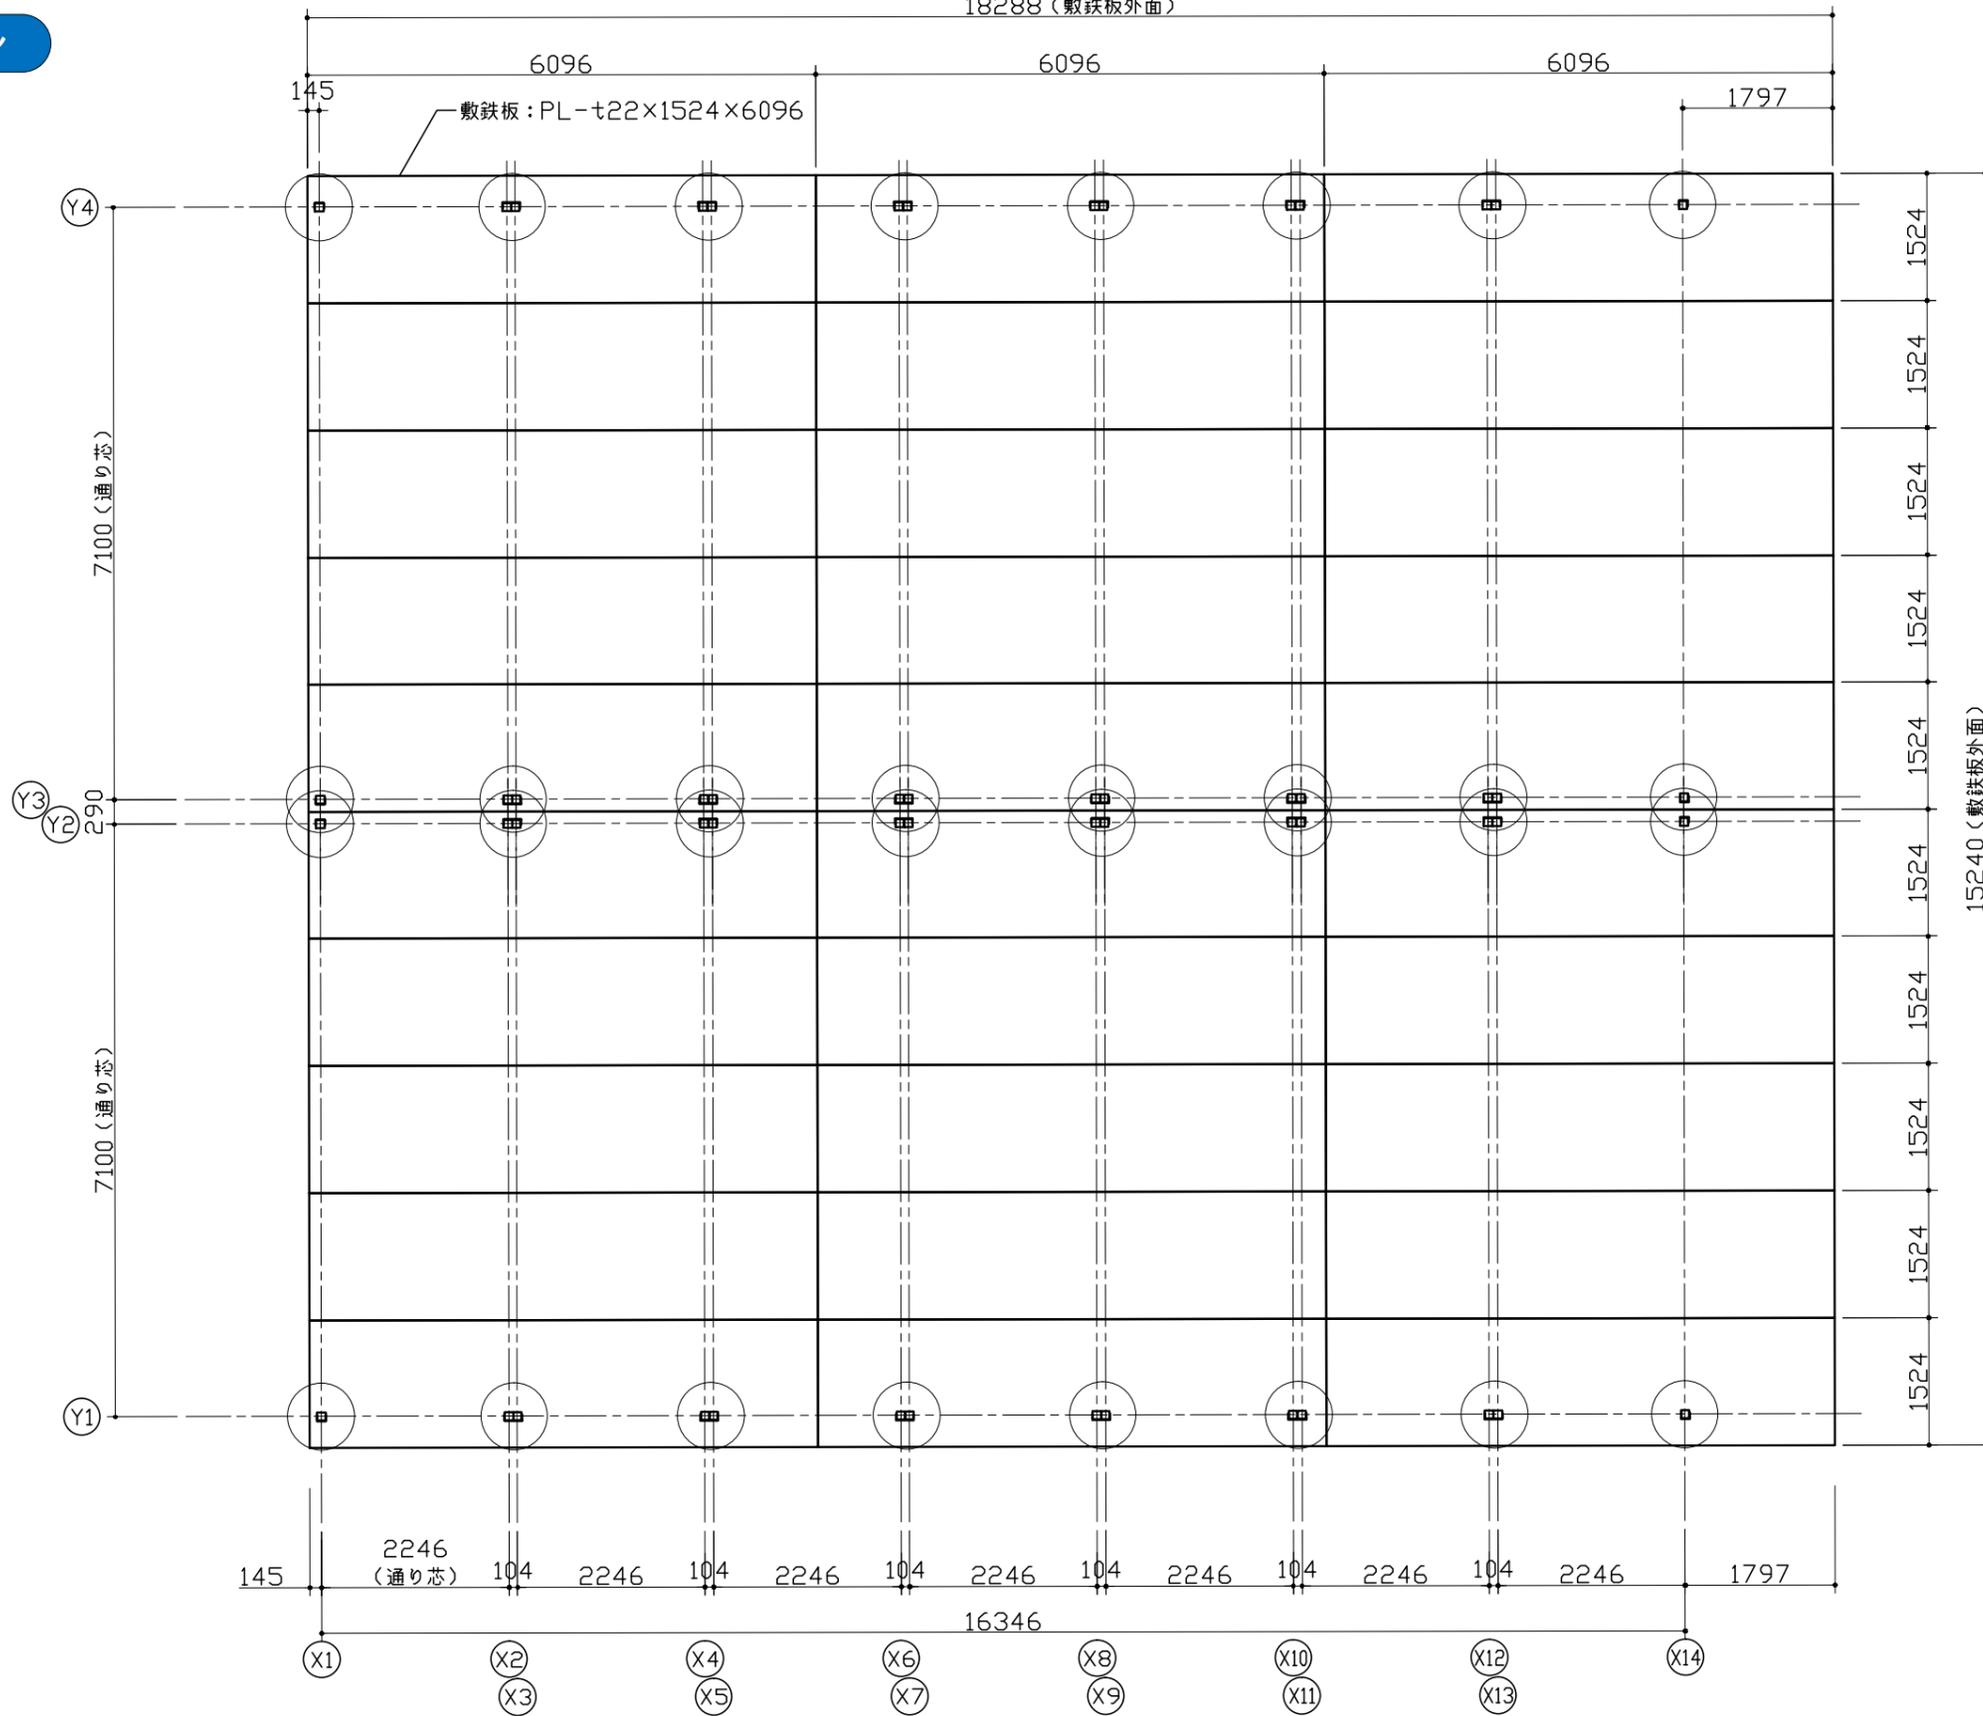

図面名称	会場名称	番号	作成者	縮尺	日付
選手招集所ハウス(基礎鉄板図)	指宿総合体育館				

基礎伏図

(見下げ図)

○ - 溶接箇所