

# 燃ゆる感動 **かごしま国体**

特別国民体育大会

熱い鼓動 風は南から

2023

## 【諸室指示書・グラウンド内】

### ソフトボール競技会 (成年女子)




会場：開聞総合グラウンド

燃ゆる感動かごしま国体・かごしま大会指宿市実行委員会

競技名	No.	諸室名称	設置場所	図面データ
ソフトボール競技	1	球場本部 (放送員席・記録員席)	開聞総合グラウンド	S=1:(A4)

○球場本部配置図 1F C・Dグラウンド各1設置

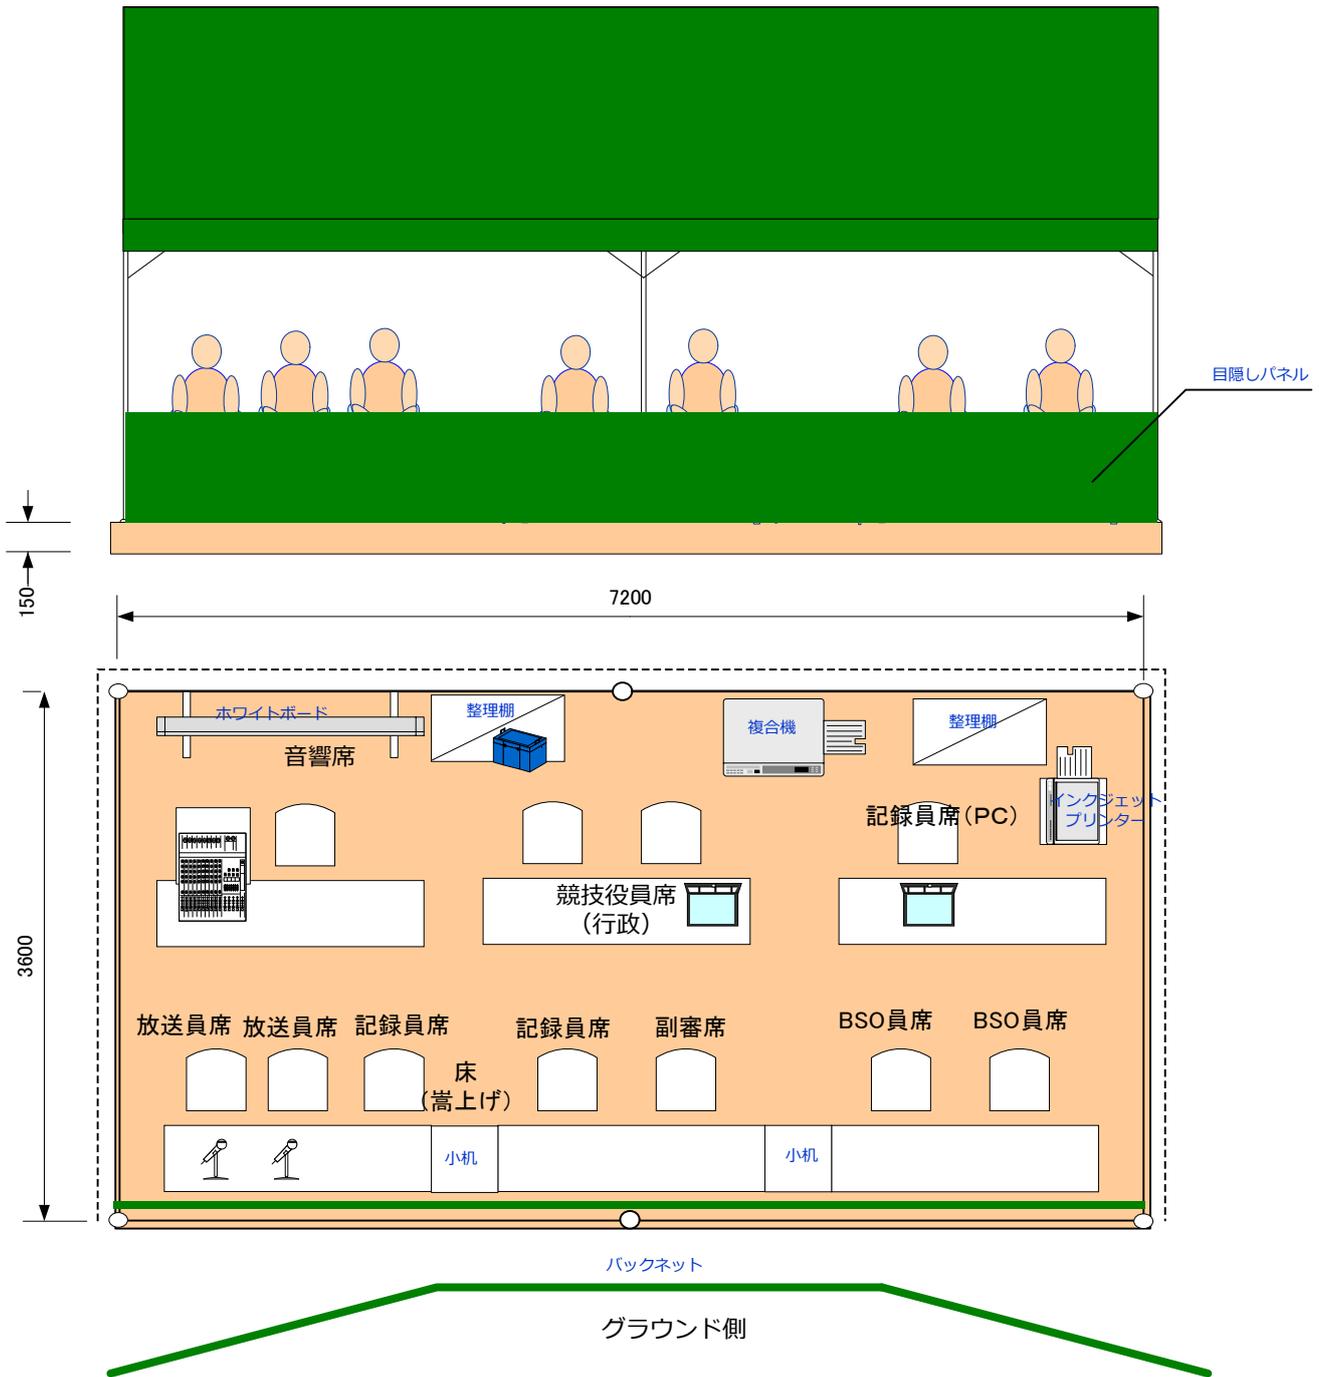

No.	品名	規格・仕様	数量	No.	品名	規格・仕様	数量
1	パイプテント	2間×4間(緑)	2	11	ノートパソコン	指定スペック	4
2	テント用杭・ロープ		12	12	泥除けマット(金網)		2
3	横幕	2間(緑)	4	13	床嵩上げ H200	平台、シート	2
4	横幕	4間(緑)	4	14	発電機 25K v a	超低騒音型	2
5	長机	W1800×D450×H700	12	15	インターネット回線	ポケットWi-Fi	2
6	折椅子	予備含む	100	16	電気配線工事	分電盤含む	2
7	整理棚	W875×D450×H1800	4	17	小机		4
8	ホワイトボード(スタンド式)	レーザー・マーカー(赤青黒)付	2	18	目隠しパネル	W7200×H900 緑	2
9	インクジェットプリンター	A3対応 カラー	2	19			
10	複合機	カラー A3対応 ※消耗品込(トナー5000枚以上)(A球場)	2	20			

特記事項




競技名	No.	諸室名称	設置場所	図面データ
ソフトボール競技	2	審判員控室	開聞総合グラウンド	S=1:100(A4)



No.	品名	規格・仕様	数量	単位	備考	調達種別
1	イレクターフェンス	W1800×H1100	12	枚		レンタル
2						
3						
特記事項


競技名	No.	諸室名称	設置場所	図面データー
ソフトボール競技	3	審判員席	開聞総合グラウンド	S=1:100(A4)

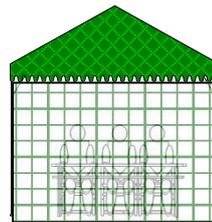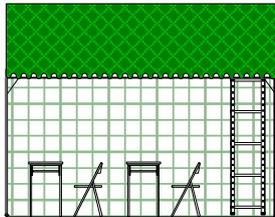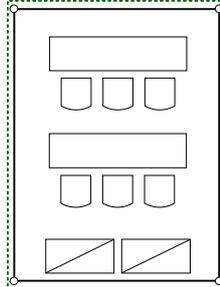

No.	品名	規格・仕様	数量	単位	備考	調達種別
1	パイプテント	1.5間×2間(緑)	2	張		レンタル
2	防球ネット	1.5間	2	枚		レンタル
3	防球ネット	2間	2	枚		レンタル
4	テント用杭・ロープ		8	式		レンタル
5	長机	W1500×D450×H700	4	台		レンタル
6	折椅子	アルミ製パイプ椅子	12	脚		レンタル
7	整理棚	W875×D450×H1800	4	台		レンタル
8						
9						
10						
11						
12						
13						
14						
15						

特記事項

競技名	No.	諸室名称	設置場所	図面データー
ソフトボール競技	4	選手ベンチ(ダッグアウト)	開聞総合グラウンド	S=1:100(A4)

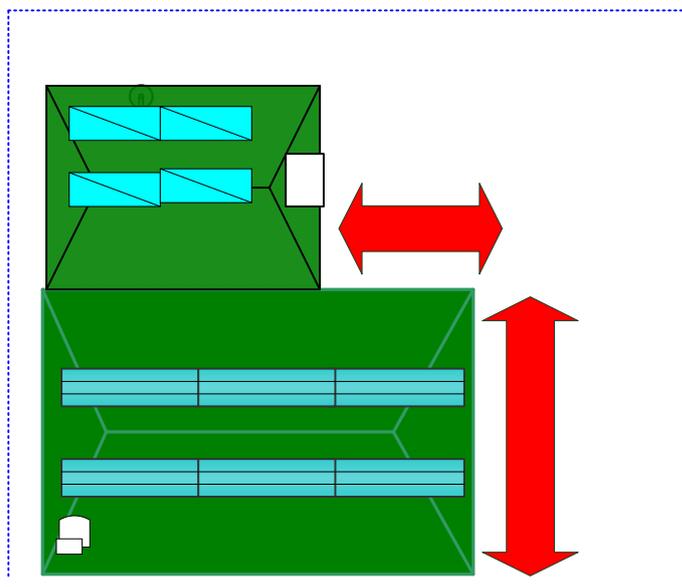


No.	品名	規格・仕様	数量	単位	備考	調達種別
1	パイプテント	1.5間×2間(緑)	4	張		レンタル
2	パイプテント	2間×3間 テント脚4本タイプ	4	張		レンタル
3	横幕	1.5間(緑)	8	枚		レンタル
4	横幕	2間(緑)	12	枚		レンタル
5	横幕	3間(緑)	4	枚		レンタル
6	テント用杭・ロープ		32	式		レンタル
7	イレクターフェンス	W2000×H1000	64	枚		レンタル
8	ベンチ	背無 W1800×D400	24	台		レンタル
9	整理棚	W875×D450×H1800 4段	16	台		レンタル
10	スコアラー機・イス		4	組		レンタル
11	ヘルメット・バットスタンド		4	台		施設備品
12						
13						



特記事項

競技名	No.	諸室名称	設置場所	図面データ
ソフトボール競技	6	福祉席	開聞総合グラウンド	S=1:100(A4)

2ヶ所に設置

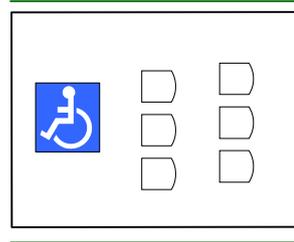




防球ネット

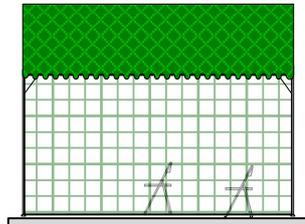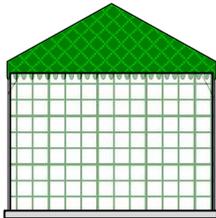

No.	品名	規格・仕様	数量	単位	備考	調達種別
1	パイプテント	1.5間×2間(緑)	2	張		レンタル
2	防球ネット	5間	2	枚		レンタル
3	テント用杭・ロープ		8	式		レンタル
4	ポータパス	床材	20	m <sup>2</sup>		レンタル
5	折椅子	アルミ製パイプ椅子	12	脚		レンタル
6						
7						
8						
9						
10						
11						
12						
13						
14						
15						

特記事項

競技名	No.	諸室名称	設置場所	図面データ
ソフトボール競技	7	視察員・報道員席	開聞総合グラウンド	S=1:100(A4)

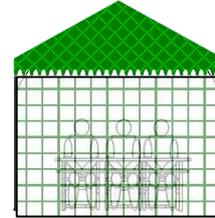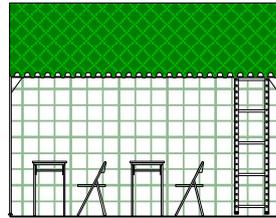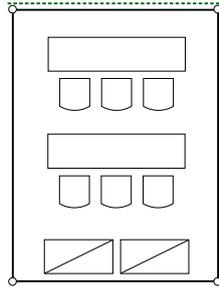

No.	品名	規格・仕様	数量	単位	備考	調達種別
1	パイプテント	1.5間×2間(緑)	2	張		レンタル
2	防球ネット	1.5間	2	枚		レンタル
3	防球ネット	2間	2	枚		レンタル
4	テント用杭・ロープ		8	式		レンタル
5	長机	W1500×D450×H700	4	台		レンタル
6	折椅子	アルミ製パイプ椅子	12	脚		レンタル
7						
8						
10						
11						
12						
13						
14						
15						
16						

特記事項




競技名	No.	諸室名称	設置場所	図面データ
ソフトボール競技	8	一般観覧席	開聞総合グラウンド	

※仮設スタンド 別紙図面参照

No.	品名	規格・仕様	数量	単位	備考	調達種別
1	仮設スタンド 200席	別紙図面参照	4	基		レンタル
2	防球ネット		4	式		レンタル
3						
4						
5						
6						
7						
8						
9						
10						
11						
12						
13						
14						
15						

特記事項




競技名	No.	諸室名称	設置場所	図面データー
ソフトボール競技	9	大会役員・来賓席	開聞総合グラウンド	S=1:100(A4)

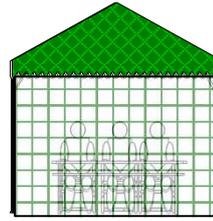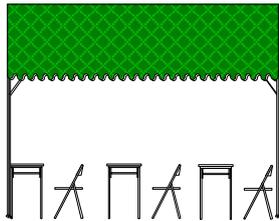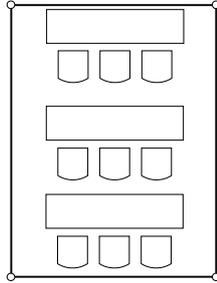

No.	品名	規格・仕様	数量	単位	備考	調達種別
1	パイプテント	1.5間×2間（緑）	2	張		レンタル
2	防球ネット	1.5間	2	枚		レンタル
3	防球ネット	2間	4	枚		レンタル
4	テント用杭・ロープ		8	式		レンタル
5	長机	W1800×D450×H700	6	台		レンタル
6	折椅子	アルミ製パイプ椅子	18	脚		レンタル
7						
8						
9						
10						
11						
12						
13						
14						
15						

特記事項

競技名	No.	諸室名称	設置場所	図面データー
ソフトボール競技	10	競技補助員席	開聞総合グラウンド	S=1:100(A4)

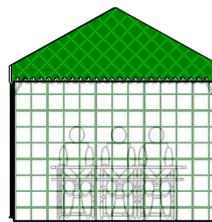
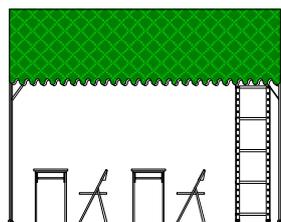
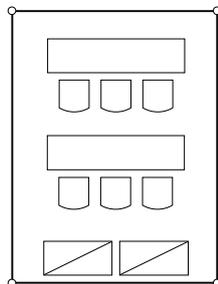


No.	品名	規格・仕様	数量	単位	備考	調達種別
1	パイプテント	1.5間×2間 (緑)	2	張		レンタル
2	横幕	1.5間(緑)	4	枚		レンタル
3	防球ネット	2間	4	枚		レンタル
4	テント用杭・ロープ		8	式		レンタル
5	長机	W1800×D450×H700	4	台		レンタル
6	折椅子	アルミ製パイプ椅子	12	脚		レンタル
7	整理棚	W875×D450×H1800	4	台		レンタル
8						
9						
10						
11						
12						
13						
14						
15						

特記事項

競技名	No.	諸室名称	設置場所	図面データ
ソフトボール競技	11	得点掲示係員控所	開聞総合グラウンド	S=1:100(A4)

2ヶ所に設置

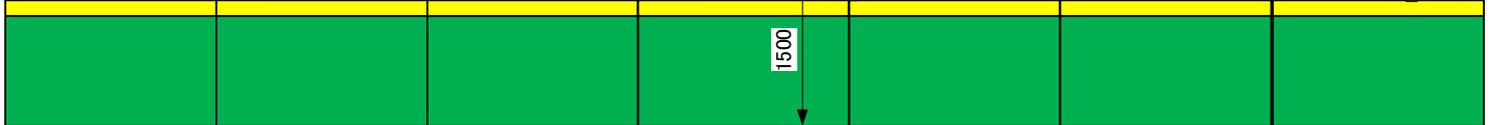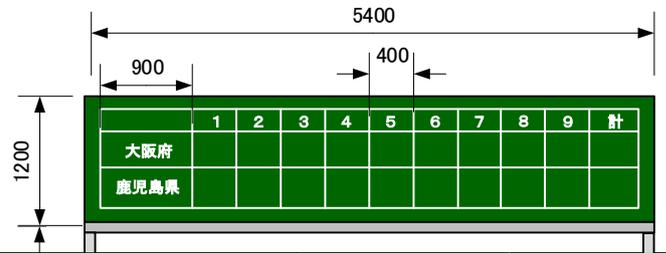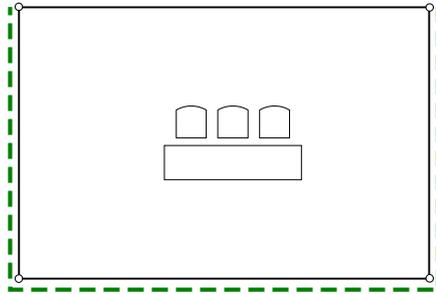


No.	品名	規格・仕様	数量	単位	備考	調達種別
1	パイプテント	2間×3間(緑)	2	張		レンタル
2	テント用杭・ロープ		12	式		レンタル
3	横幕 2間	2間(緑)	4	枚		レンタル
4	横幕 3間	3間(緑)	2	枚		レンタル
5	長机	W1800×D450×H700	2	台		レンタル
6	折椅子	アルミ製パイプ椅子	6	脚		レンタル
7						
8						
9						
10						
11						
12						
13						
14						
15						

特記事項

競技名	No.	諸室名称	設置場所	図面データ
ソフトボール競技	12	スコアボード	開聞総合グラウンド	


2ヶ所に設置

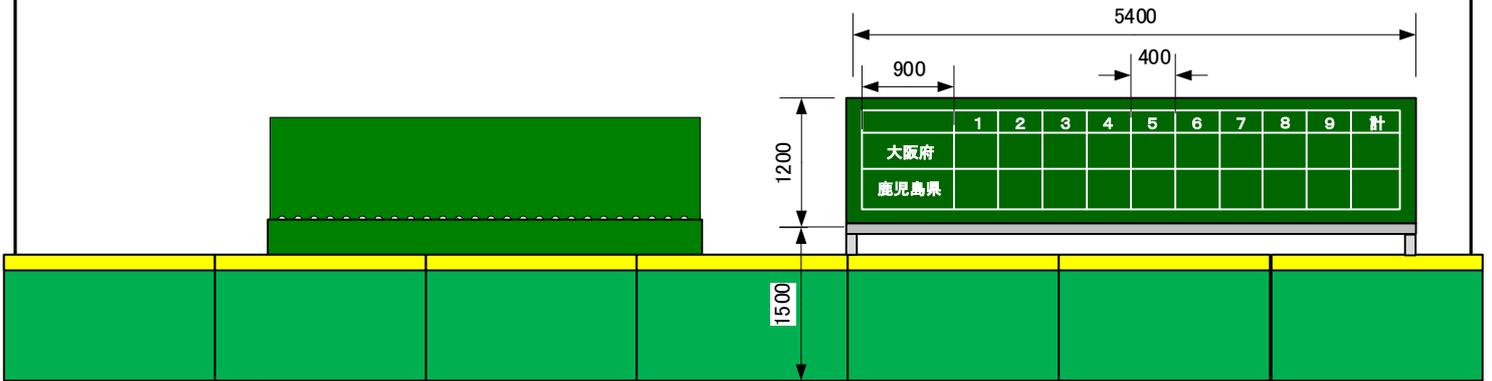

No.	品名	規格・仕様	数量	単位	備考	調達種別
1	スコアボード		2	式		レンタル
2						
3						
特記事項

競技名	No.	諸室名称	設置場所	図面データ
ソフトボール競技	13	BSO	開聞総合グラウンド	

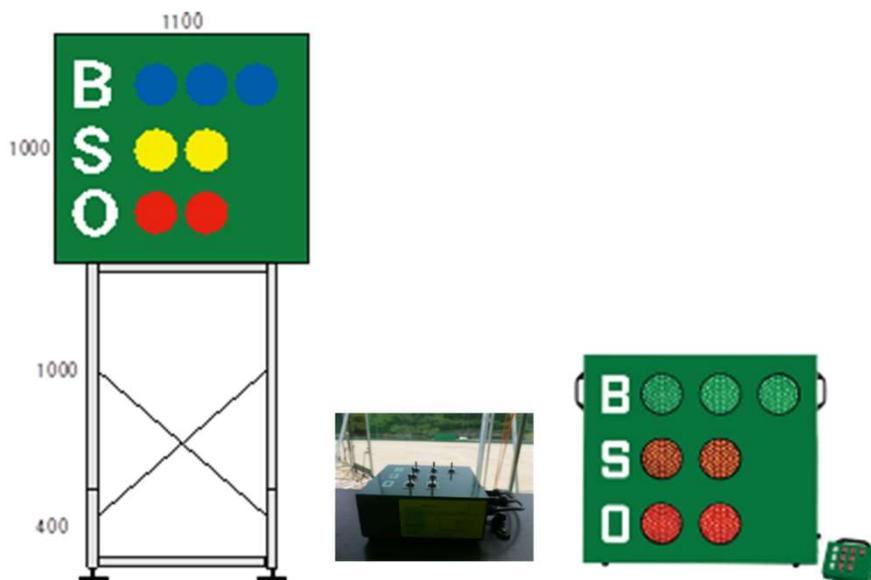


2面に設置

No.	品名	規格・仕様	数量	単位	備考	調達種別
1	BSO	LED連動・有線式	2	式		既設品設置費用
2						
3						
特記事項

競技名	No.	諸室名称	設置場所	図面データー
ソフトボール競技	14	次試合選手控所 選手更衣所	開聞総合グラウンド	S=1:100(A4)

4ヶ所に設置


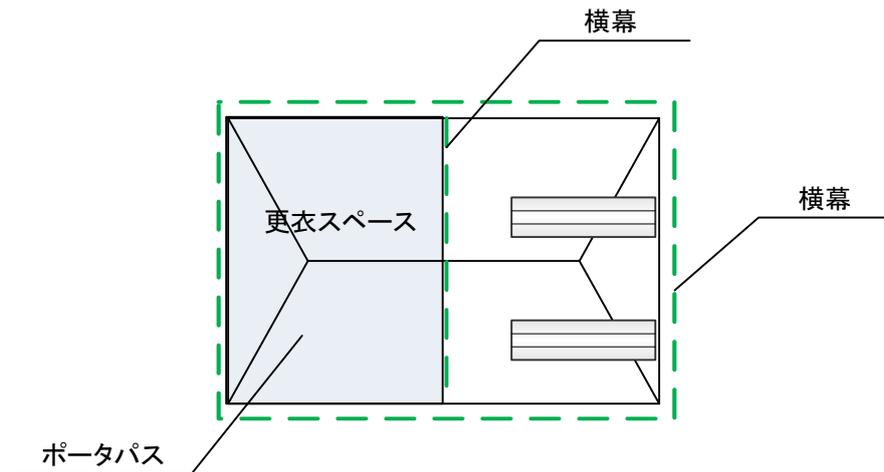


No.	品名	規格・仕様	数量	単位	備考	調達種別
1	パイプテント	2間×3間(緑)	4	張		レンタル
2	横幕	2間(緑)	12	枚		レンタル
3	横幕	3間(緑)	8	枚		レンタル
4	テント用杭・ロープ		16	式		レンタル
5	ポータパス	床材	40	m <sup>2</sup>		レンタル
6	ベンチ	背無 W1800×D400	8	台		レンタル
7						
8						
9						
10						
11						
12						
13						
14						
15						

特記事項

競技名	No.	諸室名	設置場所	図面データ
ソフトボール競技	15	選手用トイレ	開聞総合グラウンド	

イメージ図

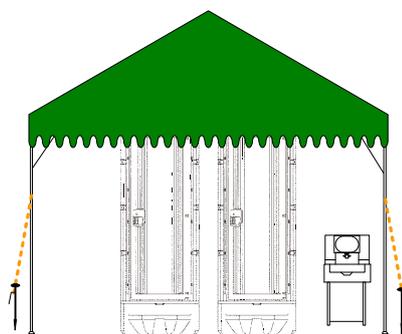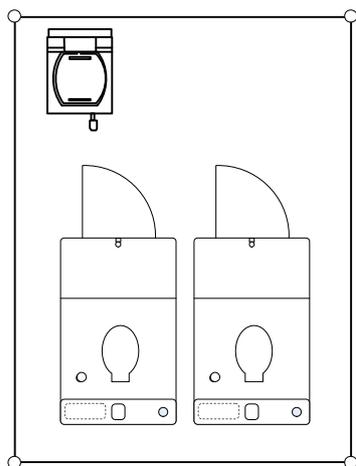


No.	品名	規格・仕様	数量	単位	備考	調達種別
1	仮設トイレ 汲取式	洋式便座	4	棟	汲取り費別途	レンタル
2	手洗器	給水タンク式	2	台		レンタル
3	パイプテント 1.5間×2間	1間×2間(緑)	2	張		レンタル
4	横幕 1.5間	1.5間(緑)	4	枚		レンタル
5	横幕 2間	2間(緑)	4	枚		レンタル
6	テント用杭・ロープ		8	式		レンタル
7						
8						
9						
10						
11						
12						
13						
14						

特記事項

洋式便座、簡易水洗

競技名	No.	諸室名称	設置場所	図面データ
ソフトボール競技		16.静養所 17.救護本部	管理棟1F	S=1:100(A4)

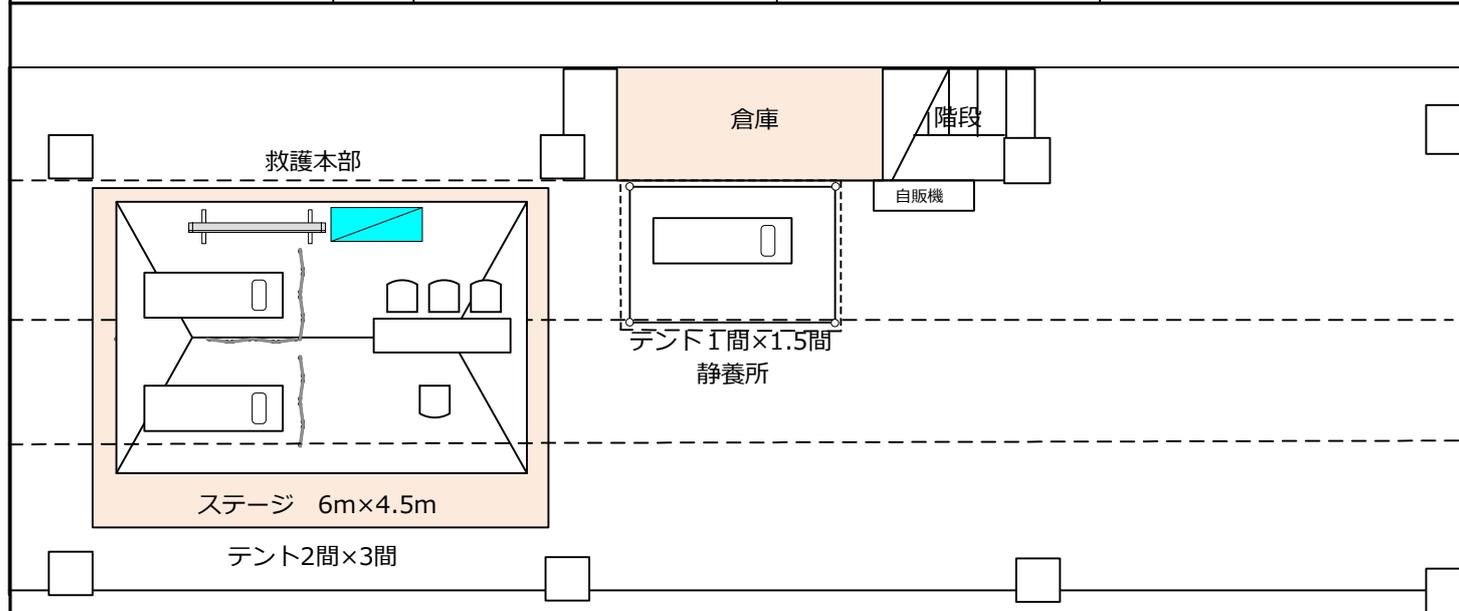

### 静養所

No.	品名	規格・仕様	数量	単位	備考	調達種別
1	パイプテント	1間×1.5間(白)	1	張		レンタル
2	横幕	1間(白)	2	枚		レンタル
3	横幕	1.5間(白)	2	枚		レンタル
4	テントウエイト	60kg・コンクリート、カバー付	4	個		レンタル
5	簡易ベッド		1	台		レンタル
6	寝具	敷布団・毛布4枚・シーツ8枚・枕2	1	式		レンタル
7	スポットクーラー1HP	100V	1	台		レンタル
8	コードリール		1	台		レンタル
9	カーテンスクリーン	三つ折れ W1800×H1500	1	枚		レンタル


### 救護本部

No.	品名	規格・仕様	数量	単位	備考	調達種別
1	長机	W1800×D450×H700	1	台		レンタル
2	折椅子	アルミ製パイプ椅子	4	脚		レンタル
3	簡易ベッド		2	台		レンタル
4	カーテンスクリーン	三つ折れ W1800×H1500	1	枚		レンタル
5	洗面器スタンド付	300φ×H100	1	台		レンタル
6	寝具	敷布団・毛布4枚・シーツ8枚・枕2	2	式		レンタル
7	パイプテント	2間×3間(白)	1	張		レンタル
8	横幕	2間(白)	2	枚		レンタル
9	横幕	3間(白)	2	枚		レンタル
10	テントウエイト	60kg・コンクリート、カバー付	6	個		レンタル
11	ステージ	6m×4.5m	1	式		レンタル
12	スポットクーラー1馬力	100V	1	台		レンタル
13	コードリール		1	台		レンタル
14	担架		1	台		レンタル
15	車椅子		1	台		レンタル
16						
17						

競技名	No.	諸室名	設置場所	図面データ
ソフトボール競技	19	一般用仮設トイレ	開聞総合グラウンド	

イメージ図

C球場のみ配置


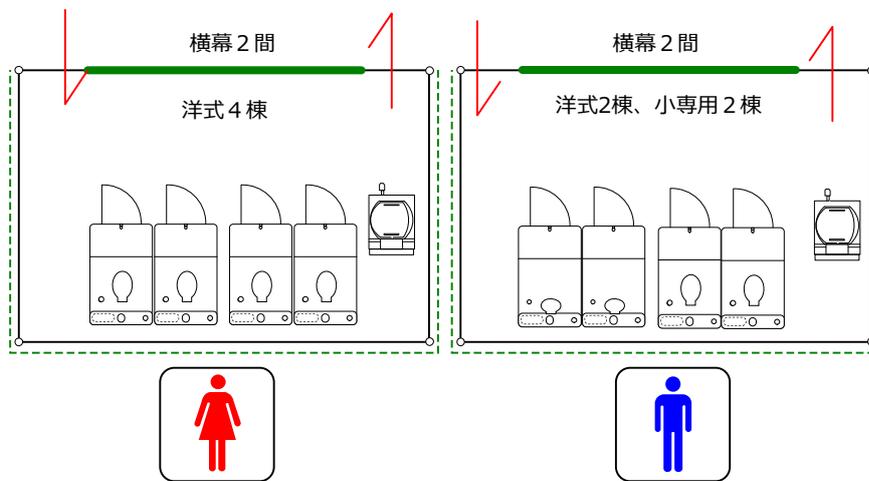


No.	品名	規格・仕様	数量	単位	備考	調達種別
1	仮設トイレ 汲取式	洋式便座	6	棟	汲取り費別途	レンタル
2	仮設トイレ 汲取式	小専用	2	棟	汲取り費別途	レンタル
3	手洗器	給水タンク式	2	台		レンタル
4	パイプテント	2間×3間(緑)	2	張		レンタル
5	横幕	2間(緑)	6	枚		レンタル
6	横幕	3間(緑)	2	枚		レンタル
7	テント用杭・ロープ		12	式		レンタル
8						
9						
10						
11						
12						
13						
14						

特記事項

洋式便座、簡易水洗


競技名	No.	諸室名称	設置場所	図面データ
ソフトボール競技	20	喫煙所	弓道場駐車場	S=1:100(A4)

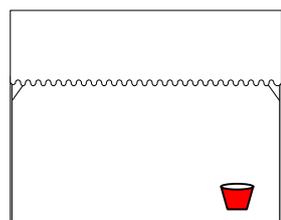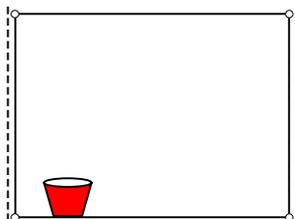

No.	品名	規格・仕様	数量	単位	備考	調達種別
1	パイプテント	1.5間×2間(白)	1	張		レンタル
2	横幕	1.5間(白)	2	枚		レンタル
3	横幕	2間(白)	2	枚		レンタル
5	テントウェイト	20kg・鋳物製(丸型)	4	個		レンタル
4	消火赤バケツ		1	個		レンタル
6						
7						
8						
9						
10						
11						
12						
13						
14						
15						

特記事項

競技名	No.	諸室名称	設置場所	図面データー
ソフトボール競技	21	アップ場	開聞総合グラウンド	S=1:100(A4)

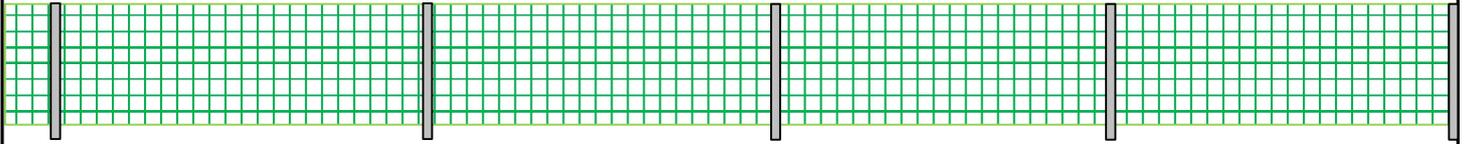

No.	品名	規格・仕様	数量	単位	備考	調達種別
1	防球ネット	ネットフェンス	300	m		レンタル
2						
3						
特記事項

競技名	No.	諸室名称	設置場所	図面データ
ソフトボール競技	B	競技用品	開聞総合グラウンド	S=1:100(A4)


No.	品名	規格・仕様	数量	単位	備考	調達種別
1	バックネット(養生ラバー付き)	W9000×H4500	2	式		レンタル
2	外野フェンス	W2000×H1200	124	枚		レンタル
3	内野フェンス	W2000×H1200	120	枚		既設品設置費用
4	内野フェンスドア	W2000×H1200	4	枚		レンタル
5	ベンチ前フェンス	W2000×H600	8	式		レンタル
6	ベンチ前フェンス	W2000×H400	4	式		レンタル
7	イエローカバー	結束バンド付き	160	枚		レンタル
8	外野距離表示		4	枚		レンタル
9						
10						
11						
12						
13						
14						
15						

特記事項

競技名	No.	諸室名	設置場所	図面データ
ソフトボール競技		インタビューコーナー	管理棟1F	S=1:100(A4)

1800

2100

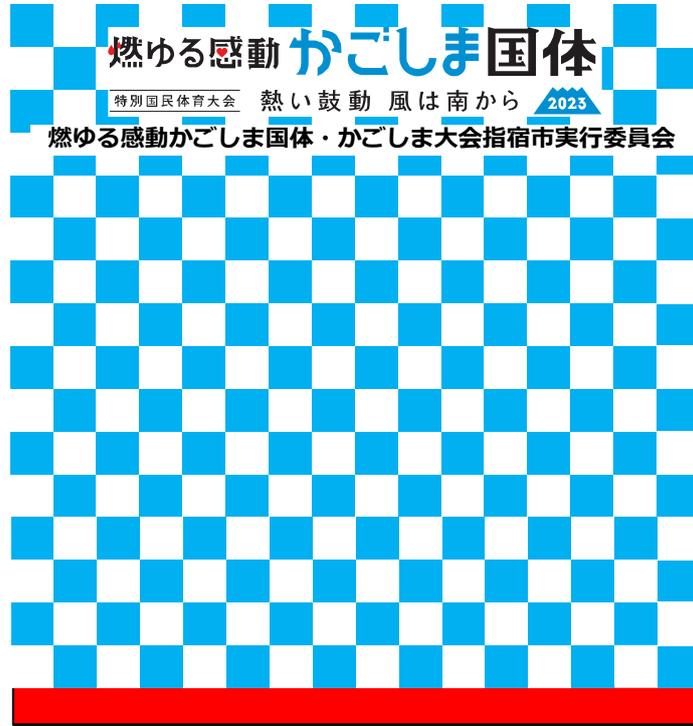

No.	品名	規格・仕様	数量	単位	備考	調達種別
1	インタビューボード	W1800×H2100	1	式	台付き	レンタル
2						
3						
4						
5						
6						
7						
8						
9						
10						
11						
12						
13						
14						

特記事項