




基礎伏図 (見下げ図) ○ -溶接箇所

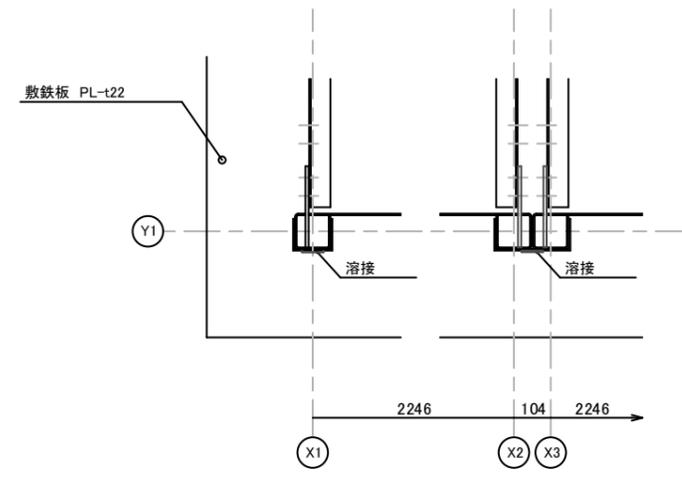

柱脚詳細図 S=1:20

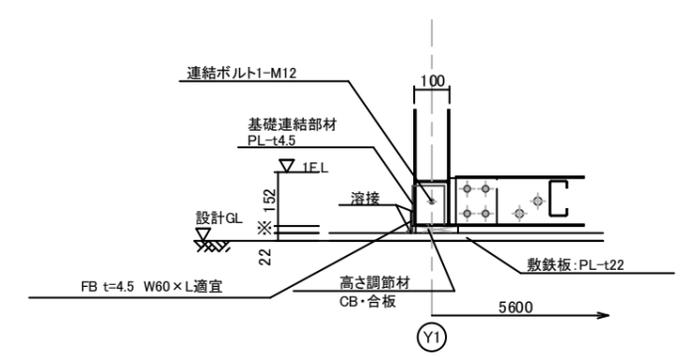

敷地高低差対応 S=1:20

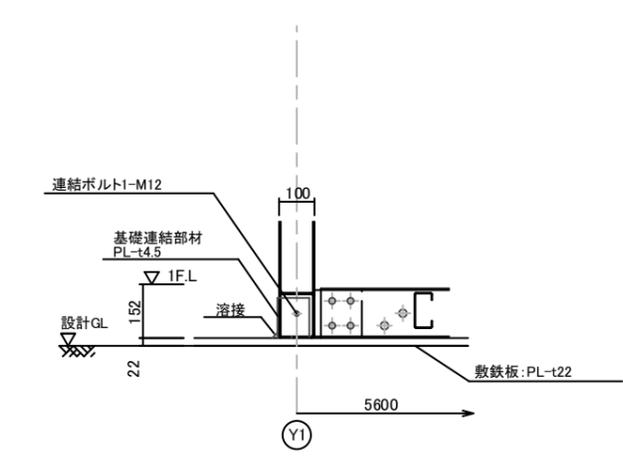

柱脚詳細図 S=1:20

図面名称	競技会場	担当営業	作成者	縮尺	日付
ソフトボール競技会球場本部基礎図	開聞総合グラウンド			S=1/100 (A3)	