



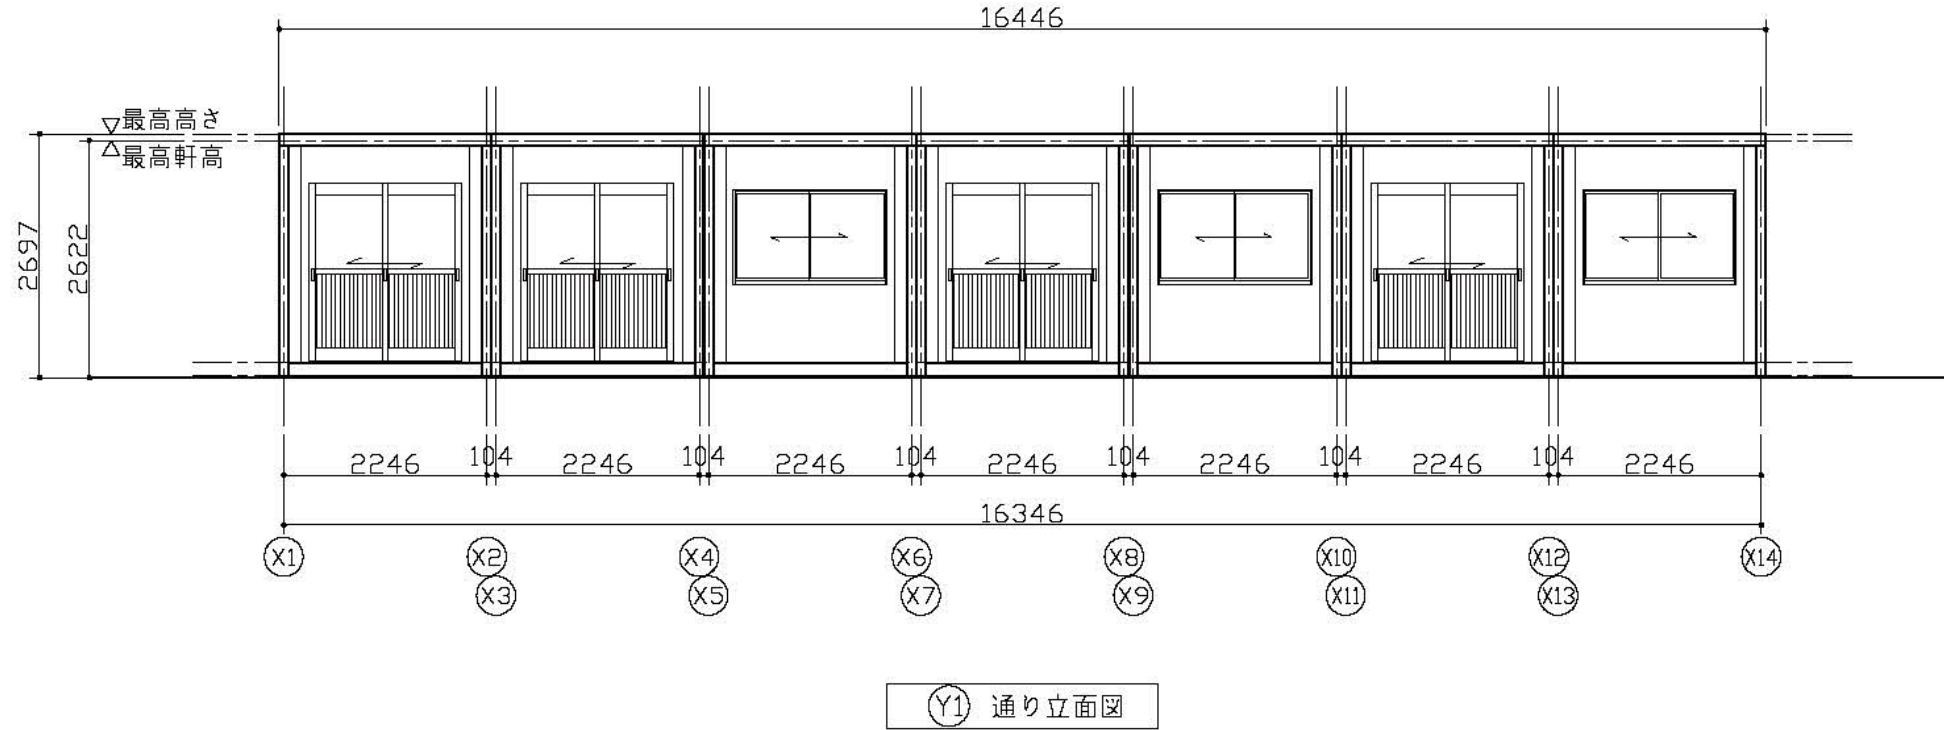

【1階立面図正面】

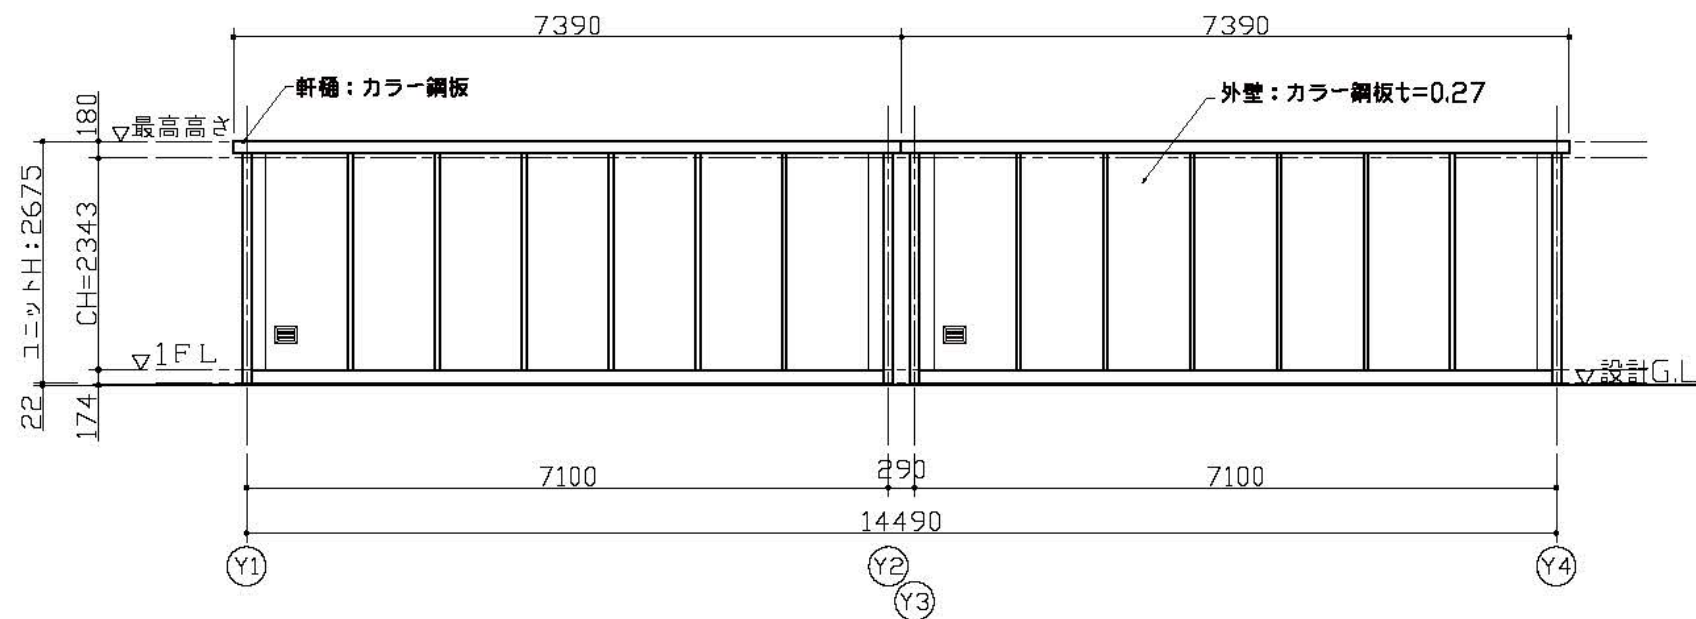

【1階立面図裏面】



図面名称	会場名称	番号	作成者	縮尺	日付
選手招集所ハウス(立面図)	指宿総合体育館				