




道の駅いぶすき仮設店舗営業について


【業務委託内容】

- 仮設店舗にかかること
 - ・ 仮設店舗(プレハブを想定)の設置
 - ・ 仮設店舗の運営
 - ・ 仮設店舗の撤去(新しい道の駅オープン時)
- 情報休憩施設にかかること
 - ・ 施設の維持管理
 - ・ 設備の保守点検
 - ・ 観光案内業務

【営業開始までの流れ】

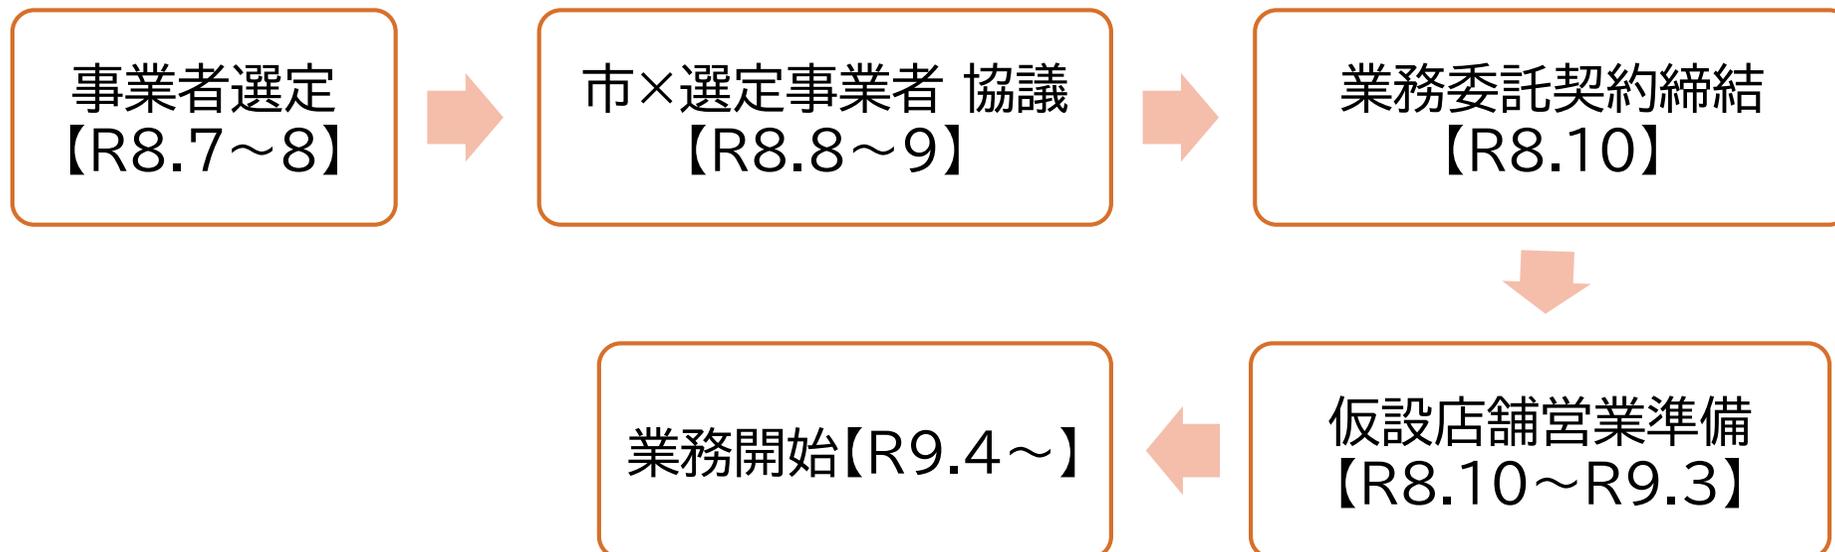

【仮設店舗予定地】

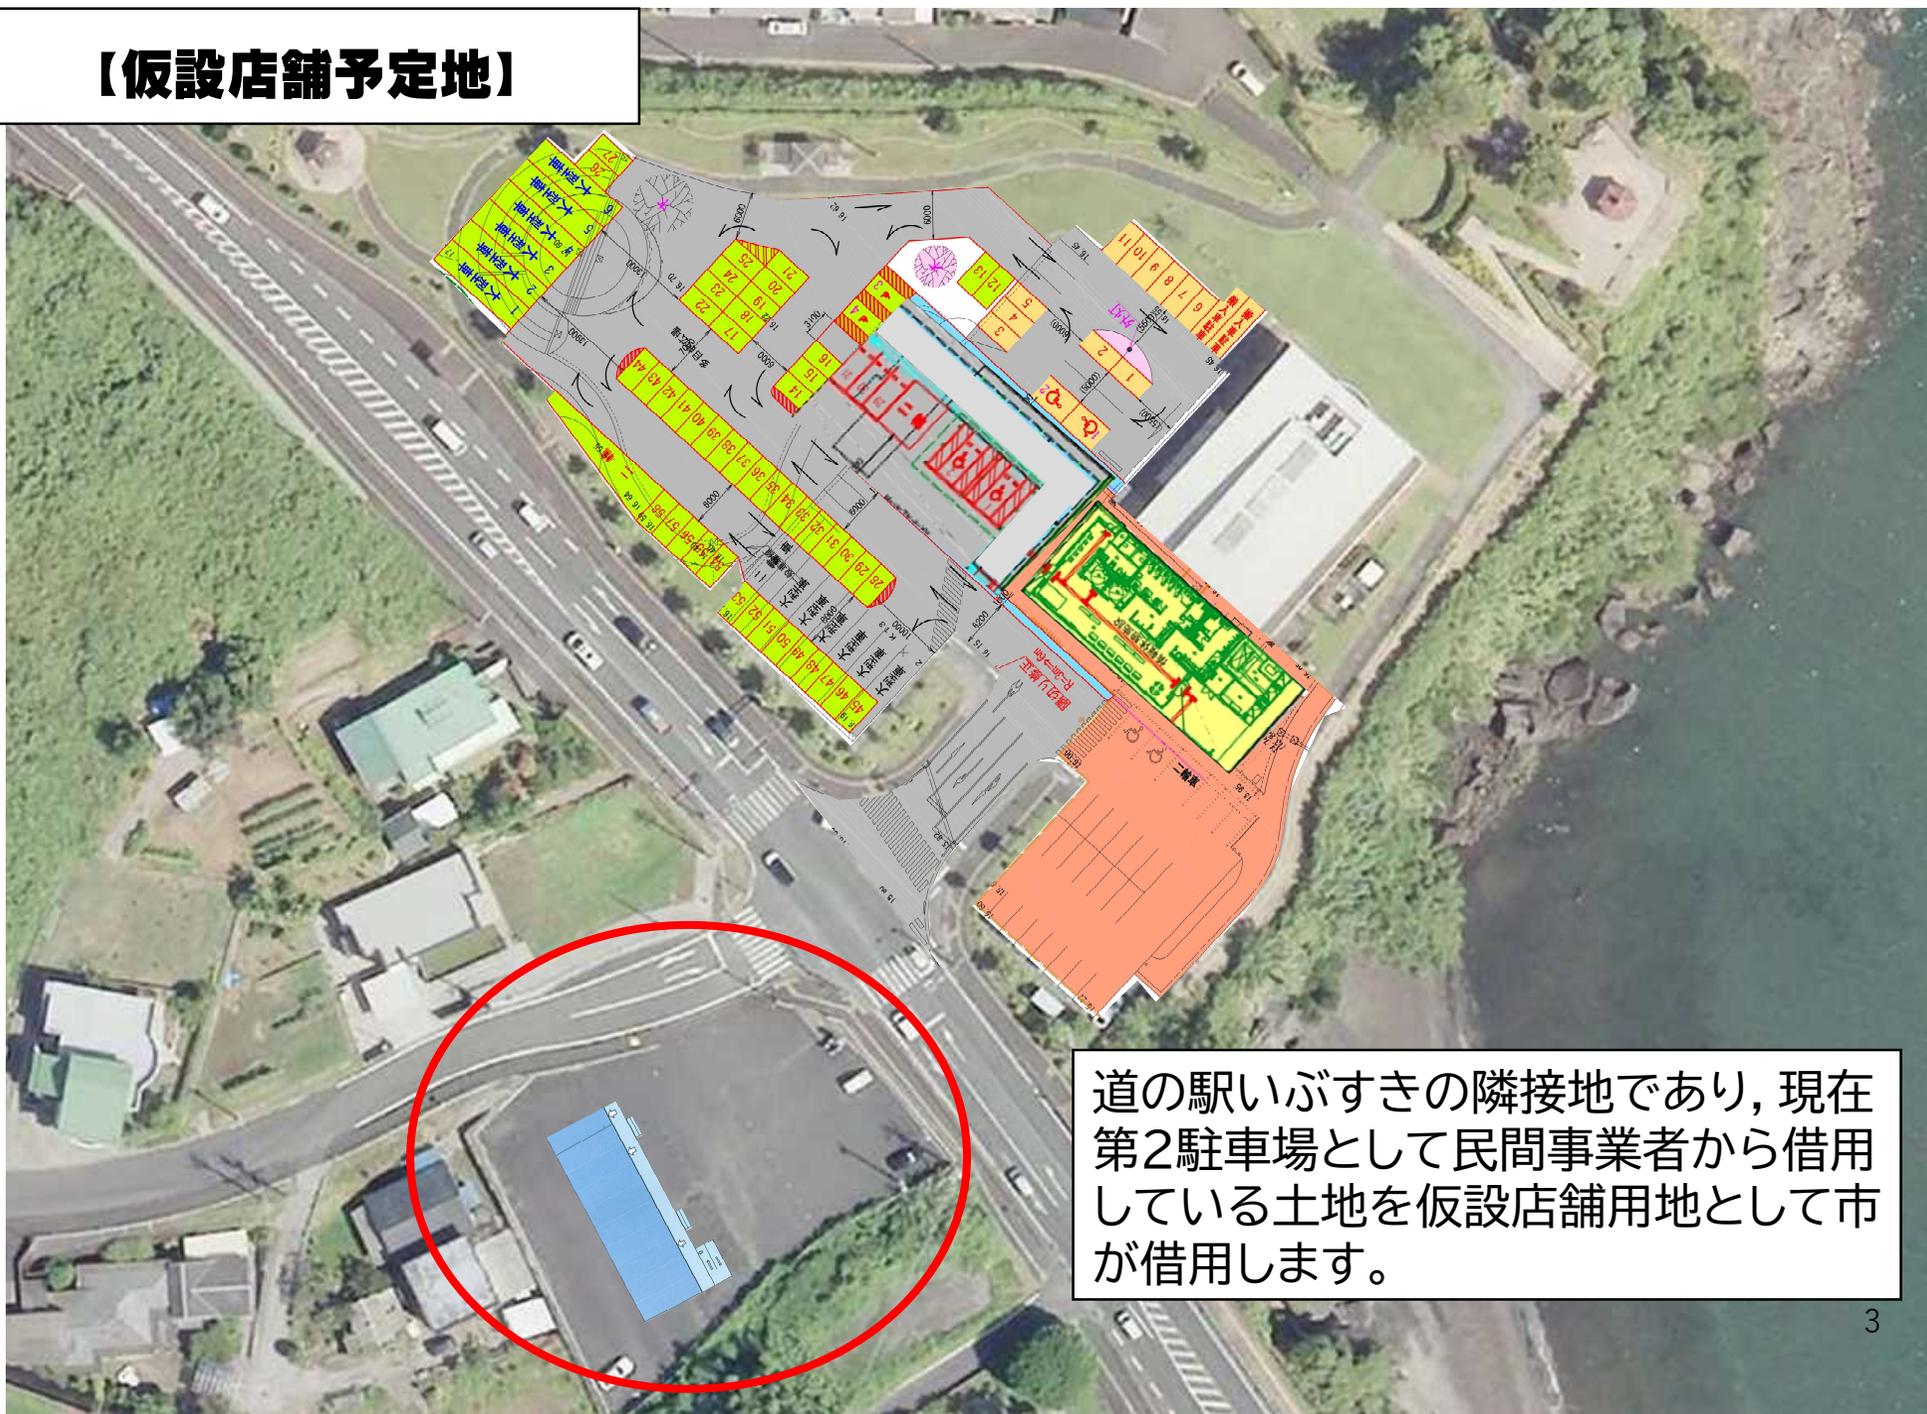


道の駅いぶすきの隣接地であり、現在第2駐車場として民間事業者から借用している土地を仮設店舗用地として市が借用します。

【仮設店舗予定地 拡大図】



仮設店舗の規模（市想定）

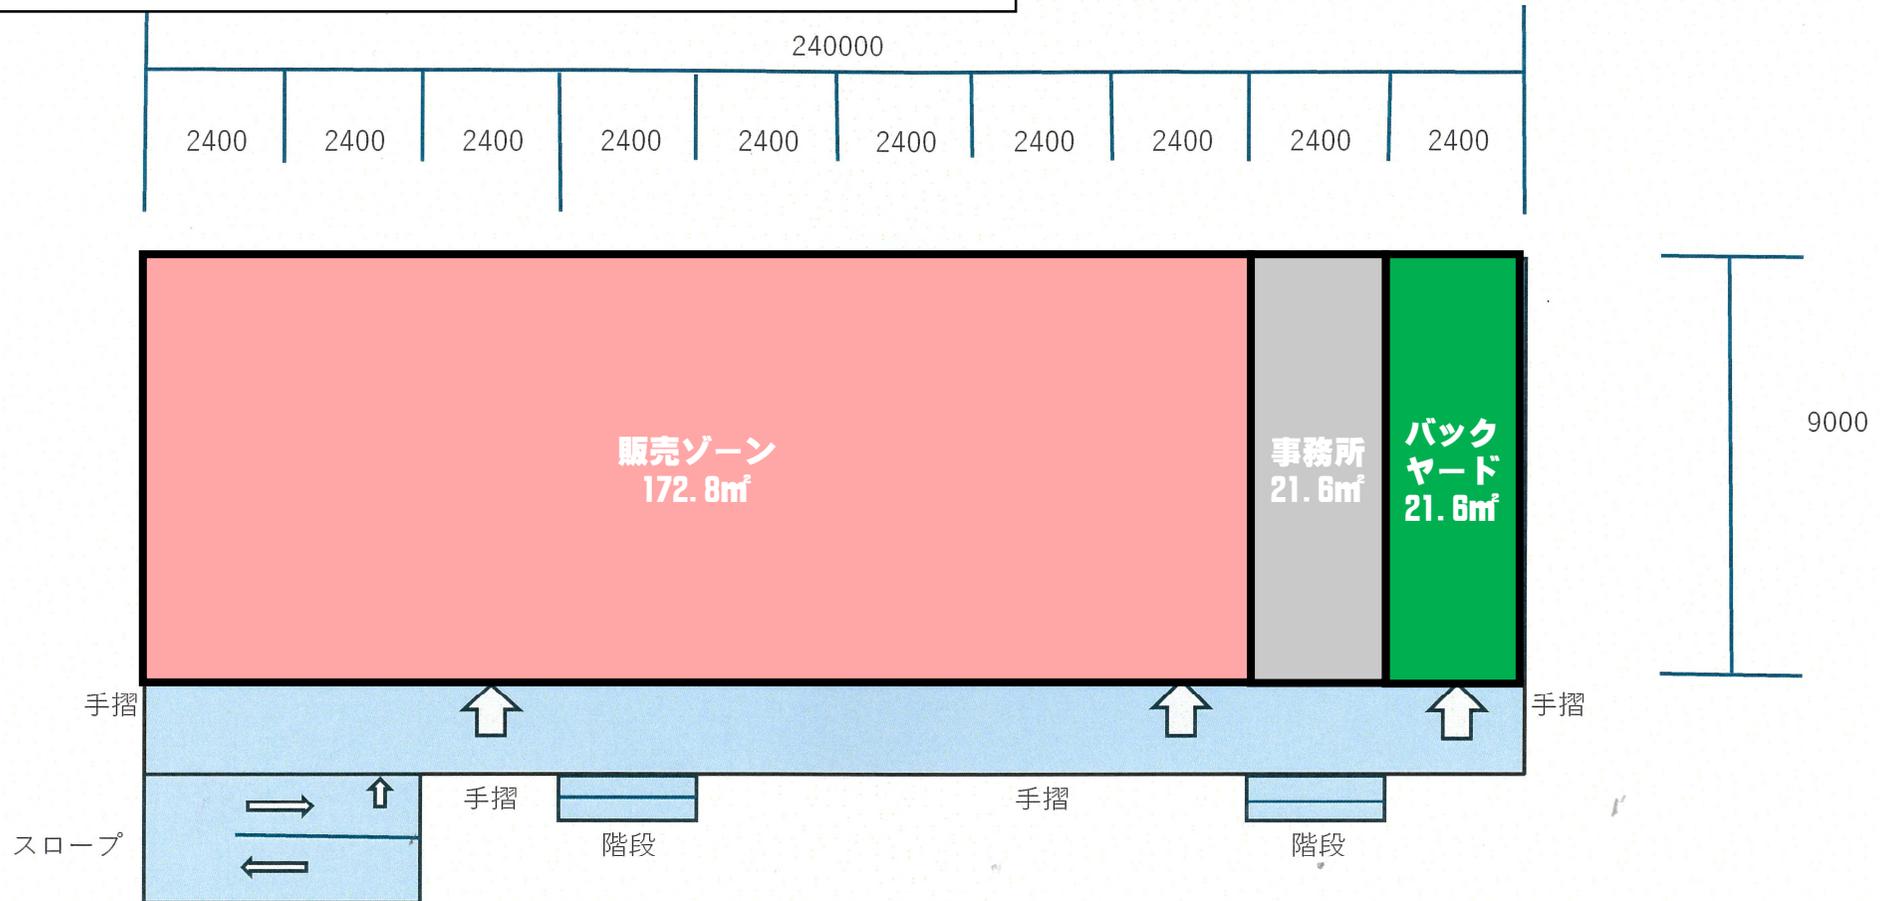

- 売り場面積は彩花菜館(約300㎡)の5～6割に減少する見込み。
- 出荷者の継続出荷等の意向, 出荷量の把握は5～6月頃の出荷者協議会にて行う。
- 陳列棚・ショーケース, レジ等の配置は, 事業者との協議により決定する。