




観音崎公園整備事業実施設計業務委託 S = 1 : 500

(給水計画平面図)

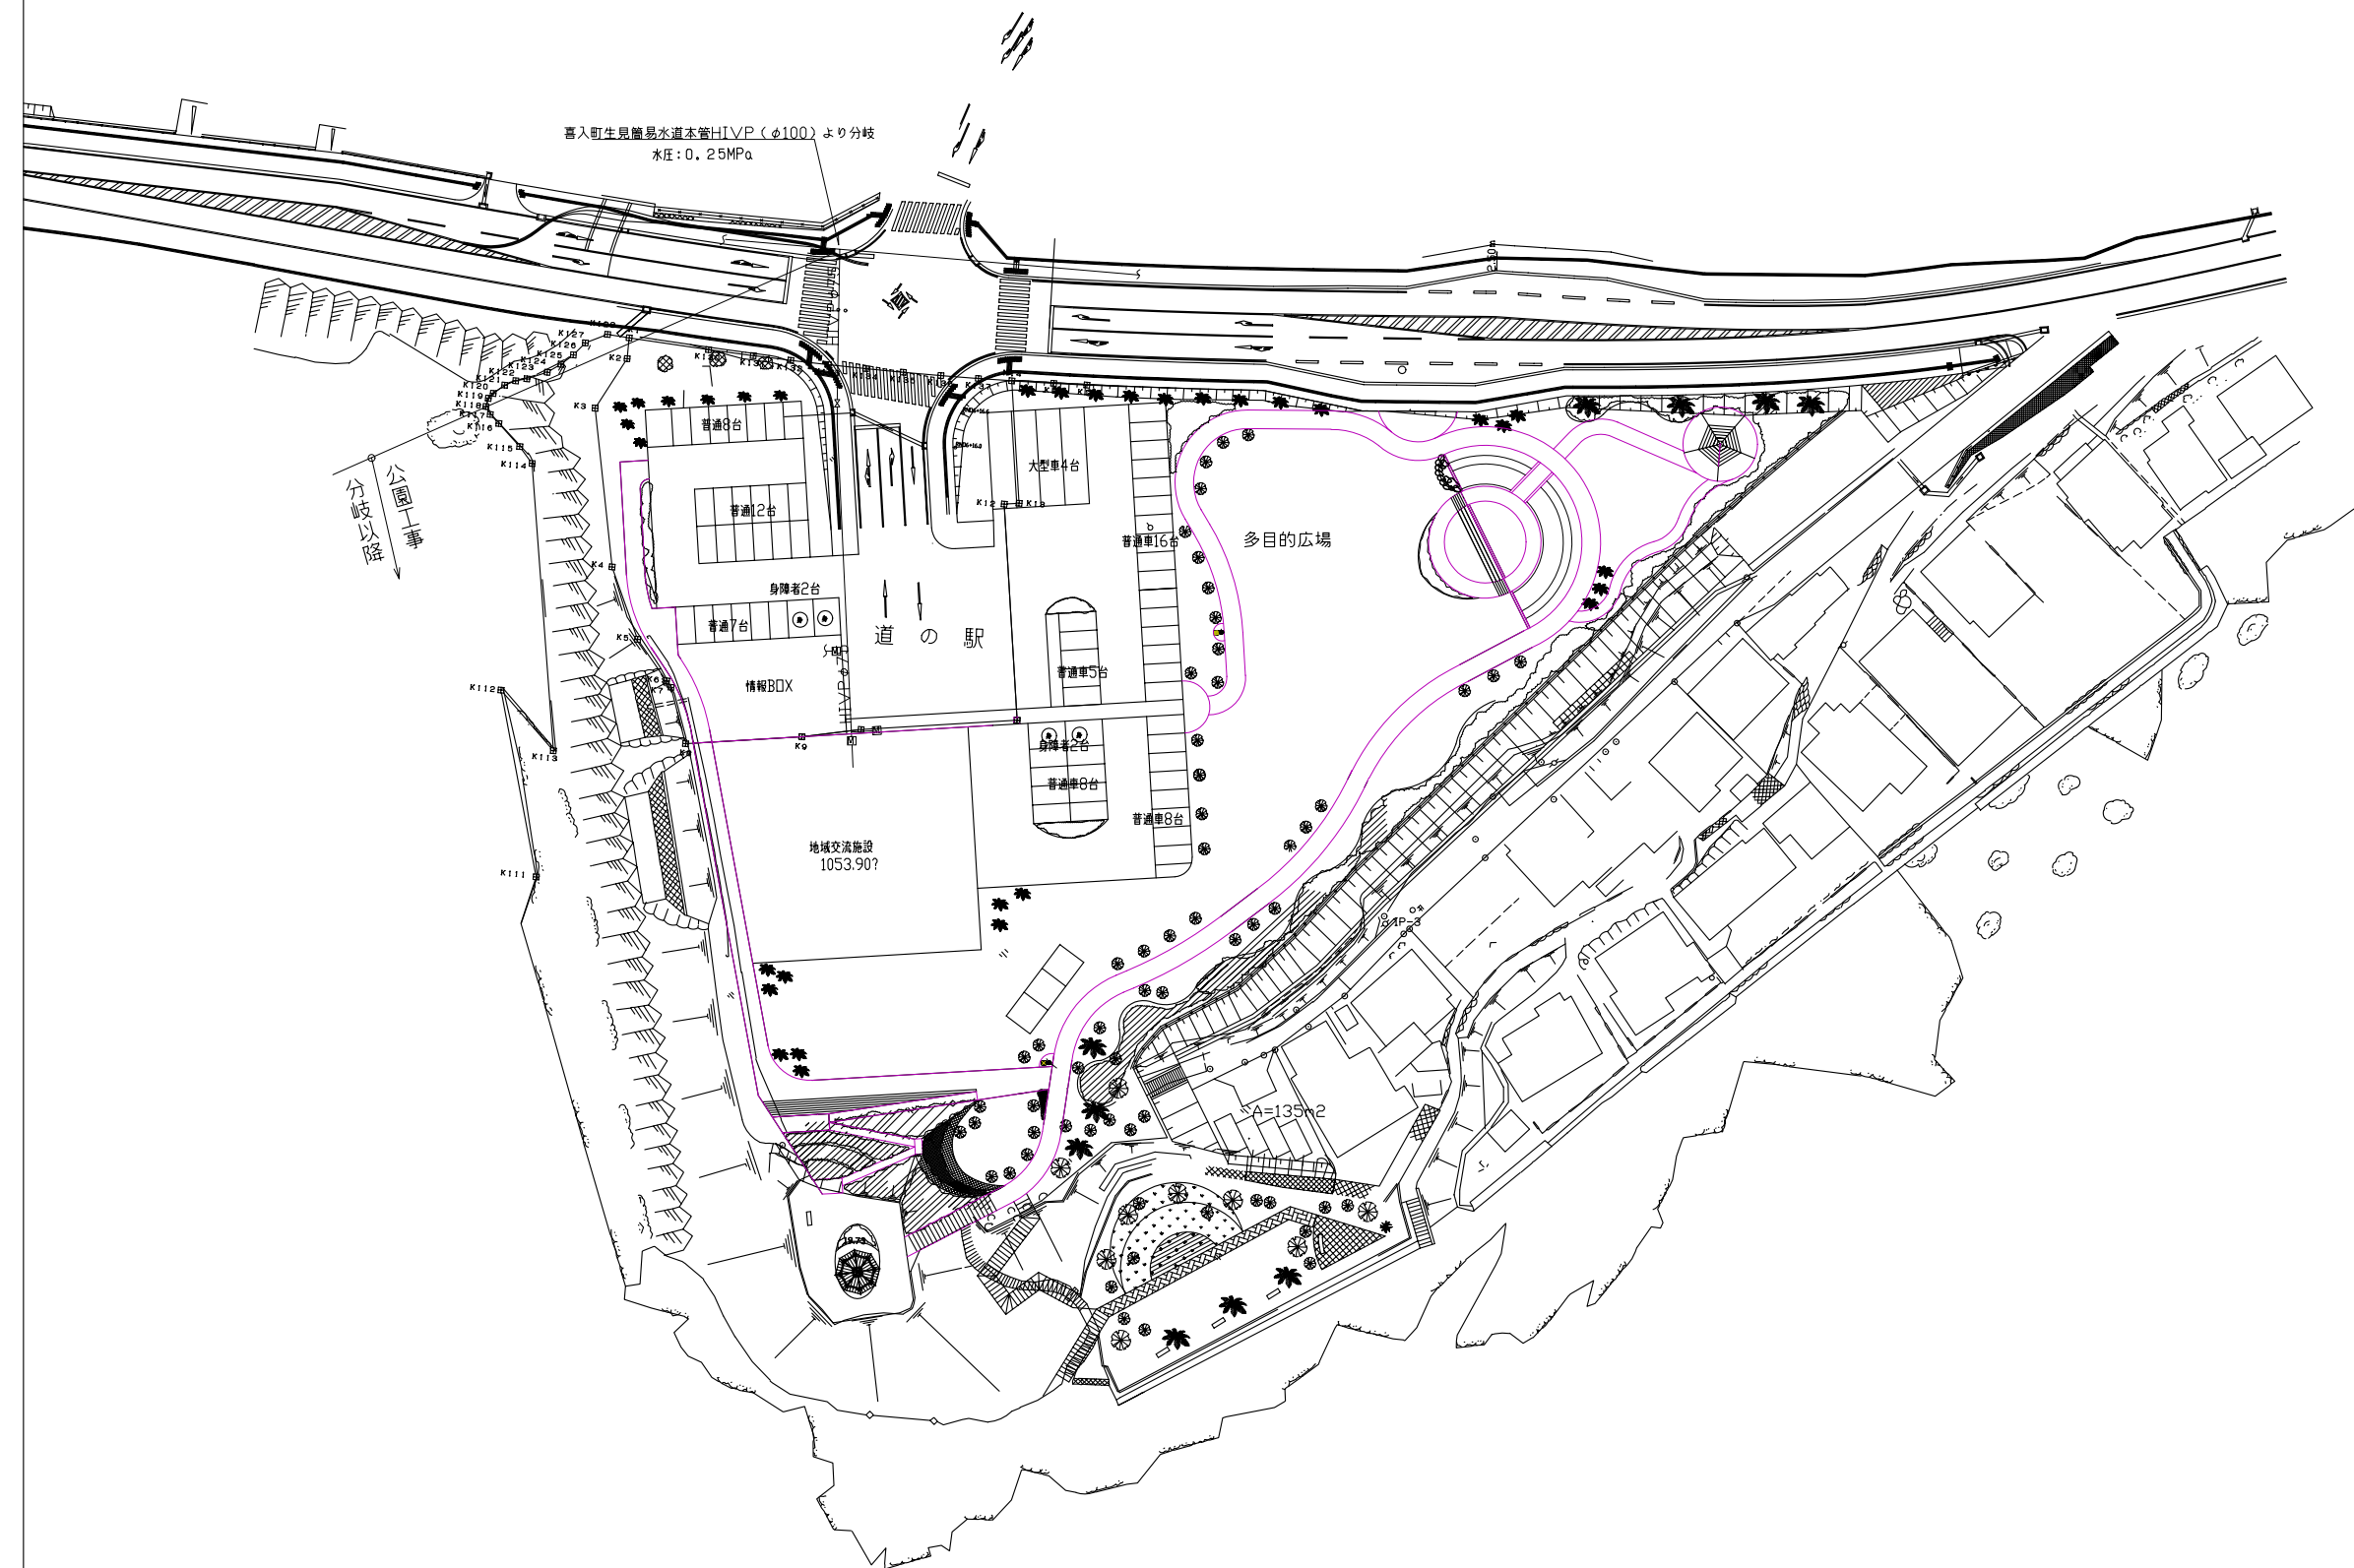





観音崎公園整備事業実施設計業務委託 S=1:1000

(排水計画平面図)

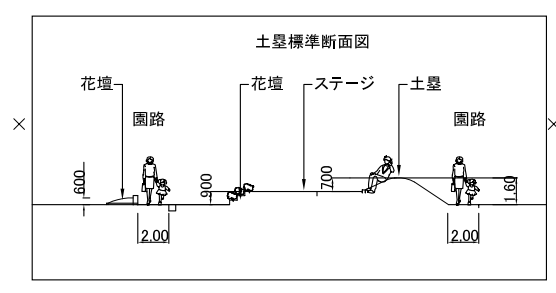
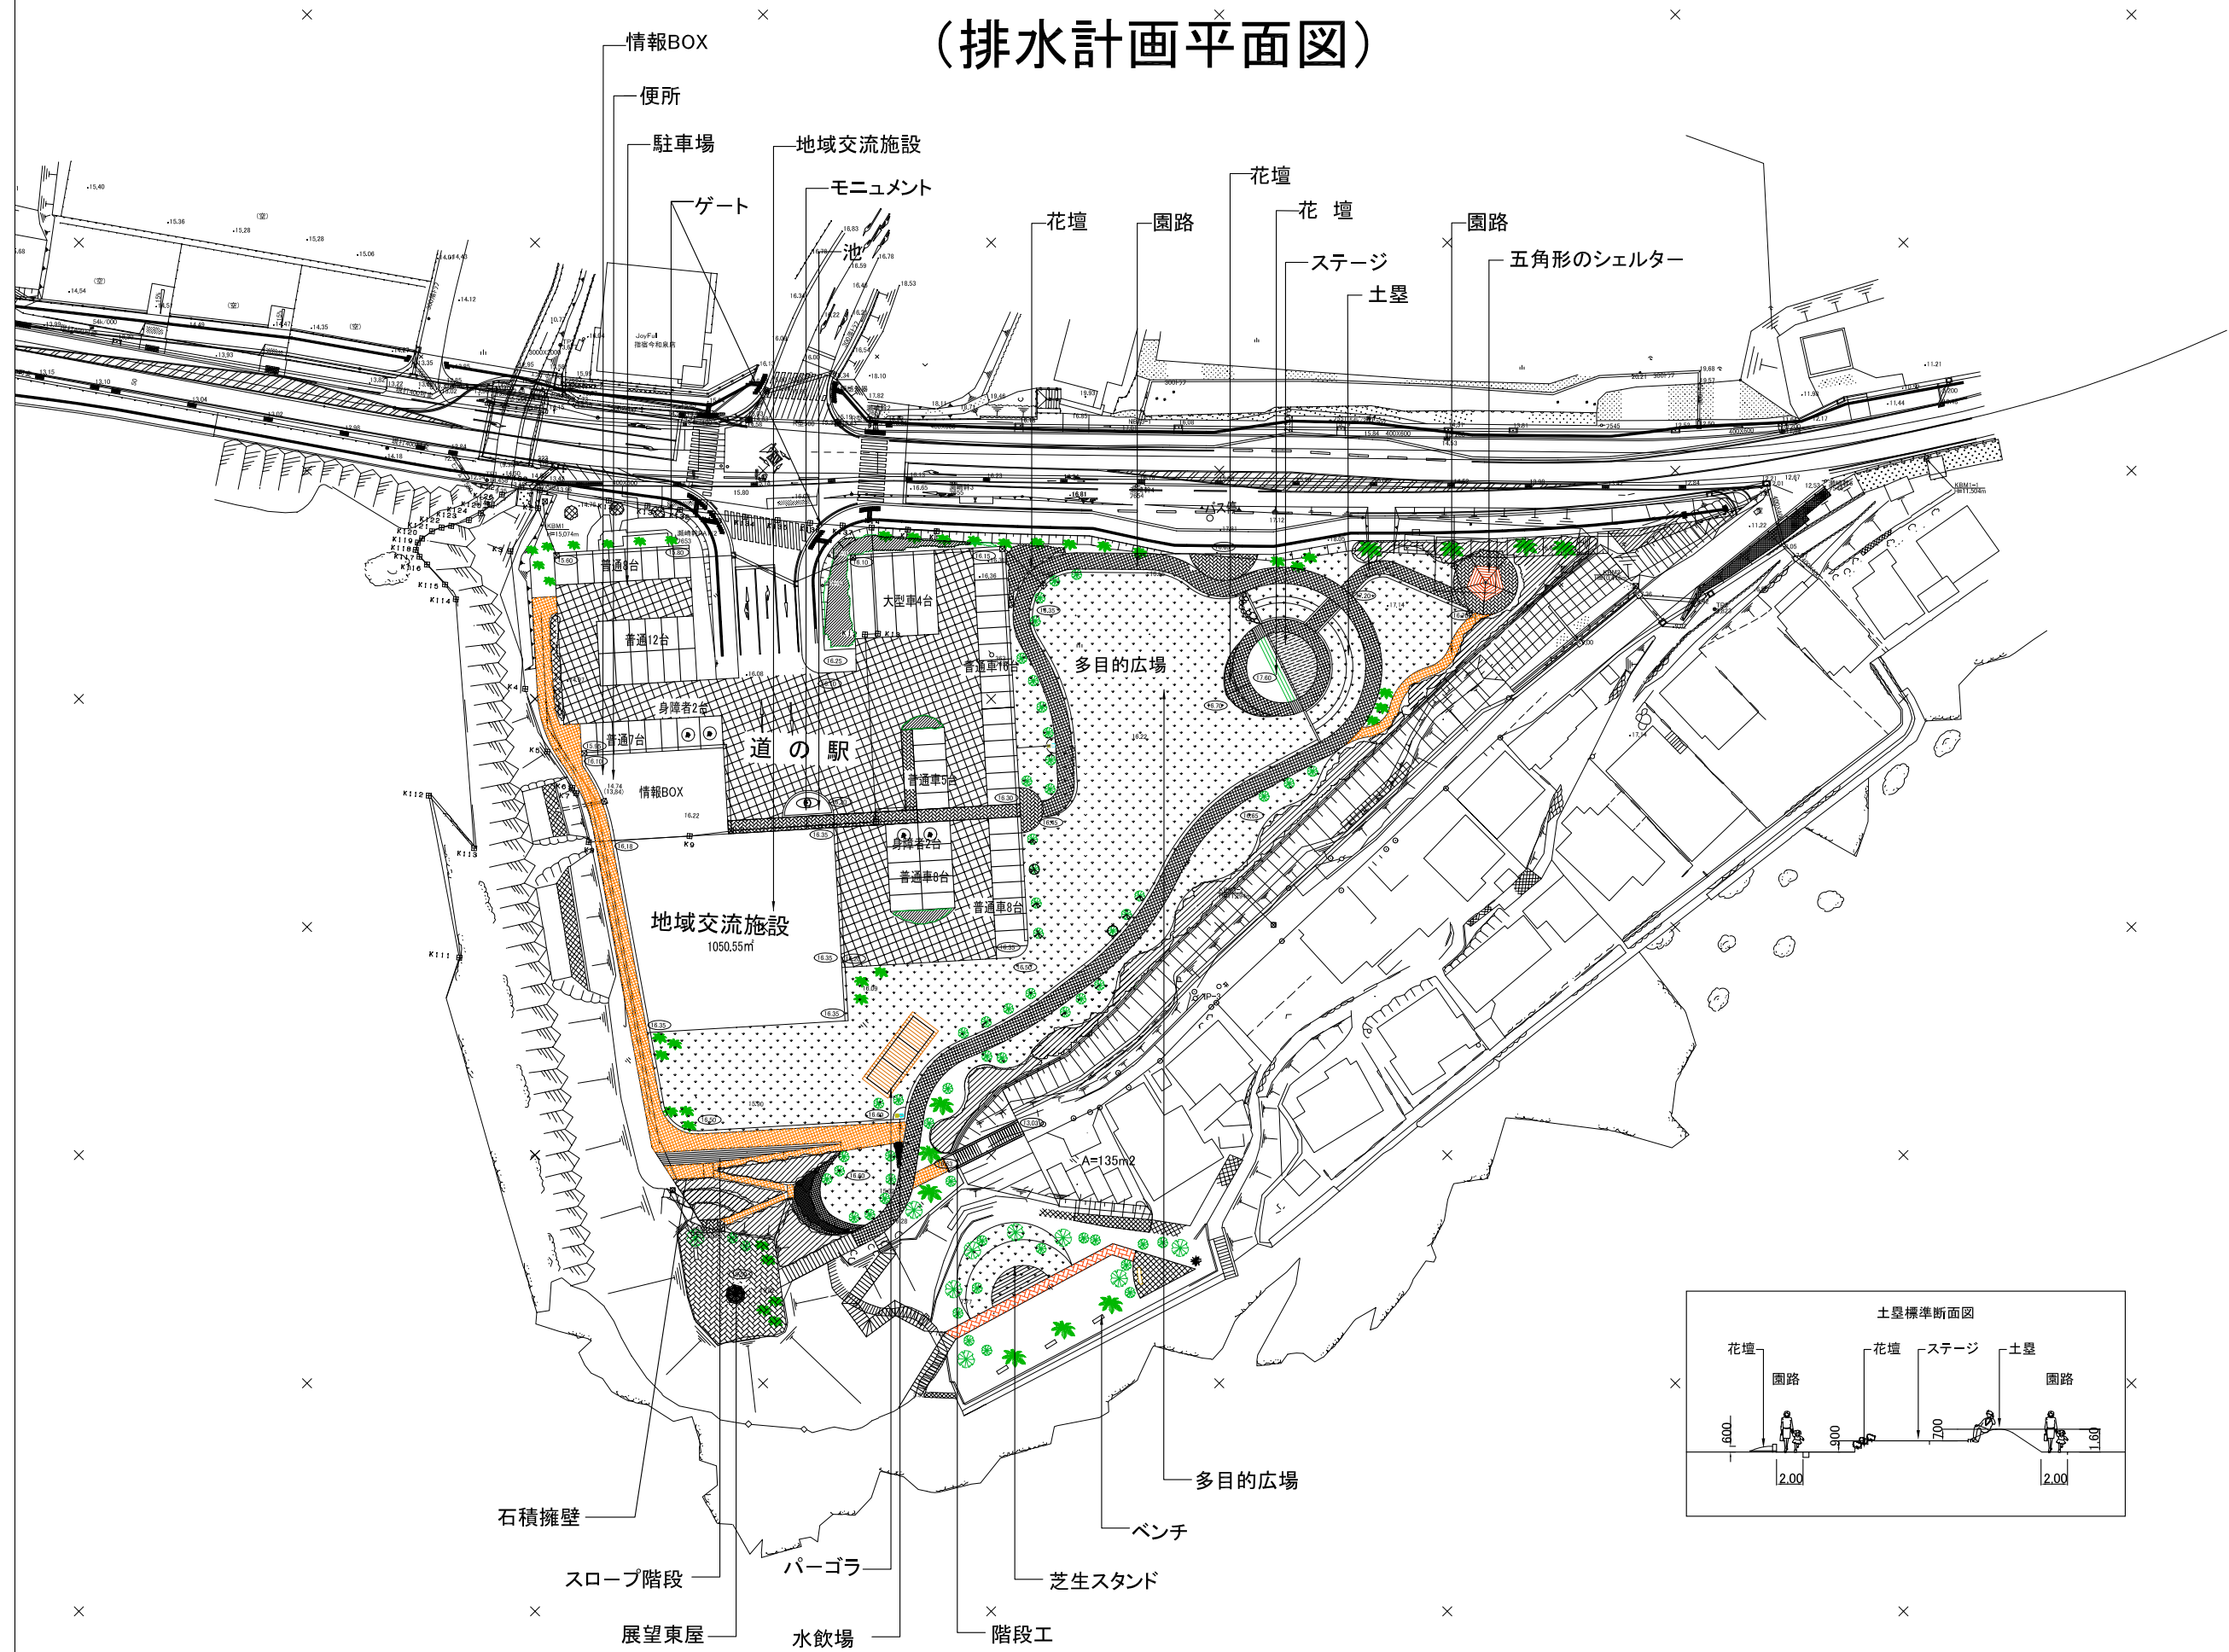


観音崎公園整備事業実施設計業務委託 S=1:500

(計画平面図案)

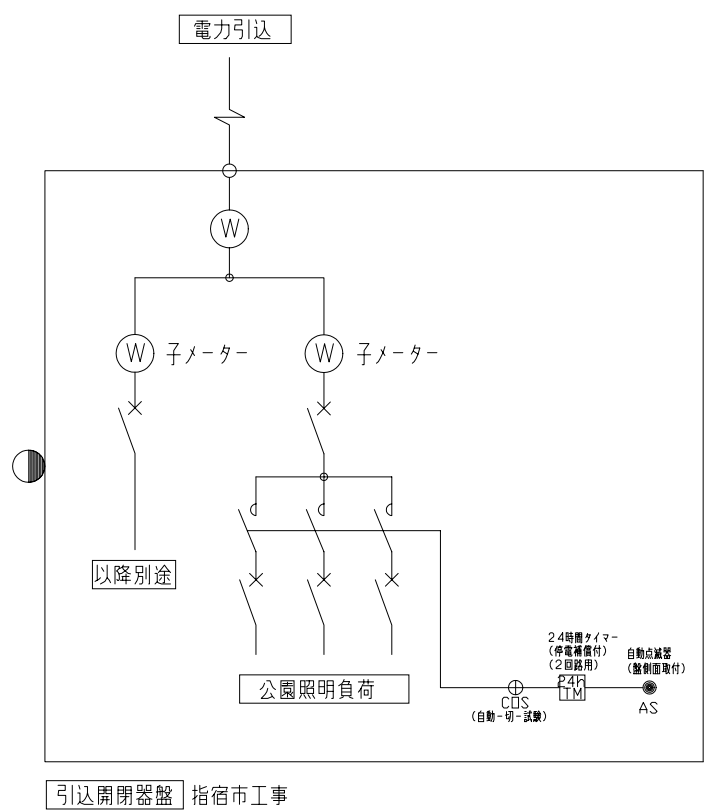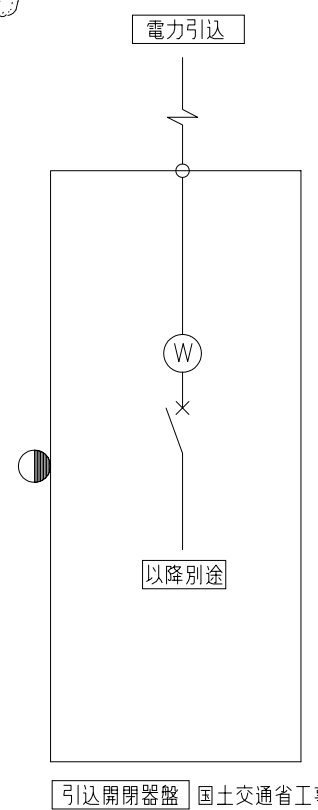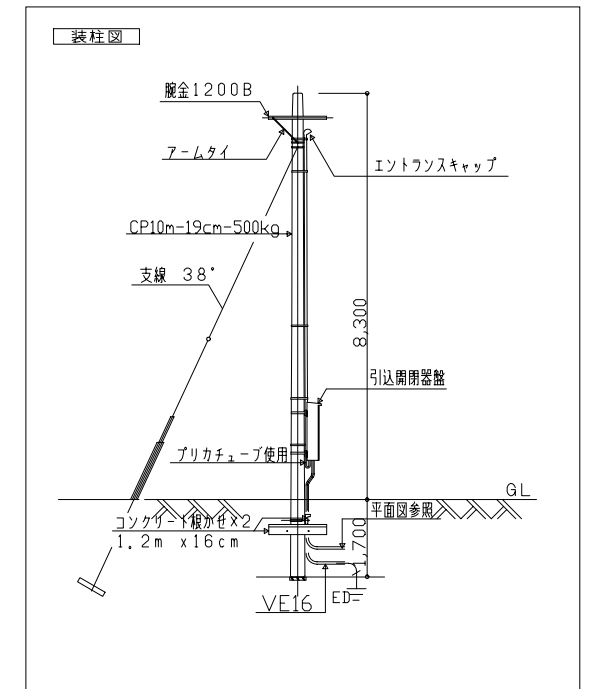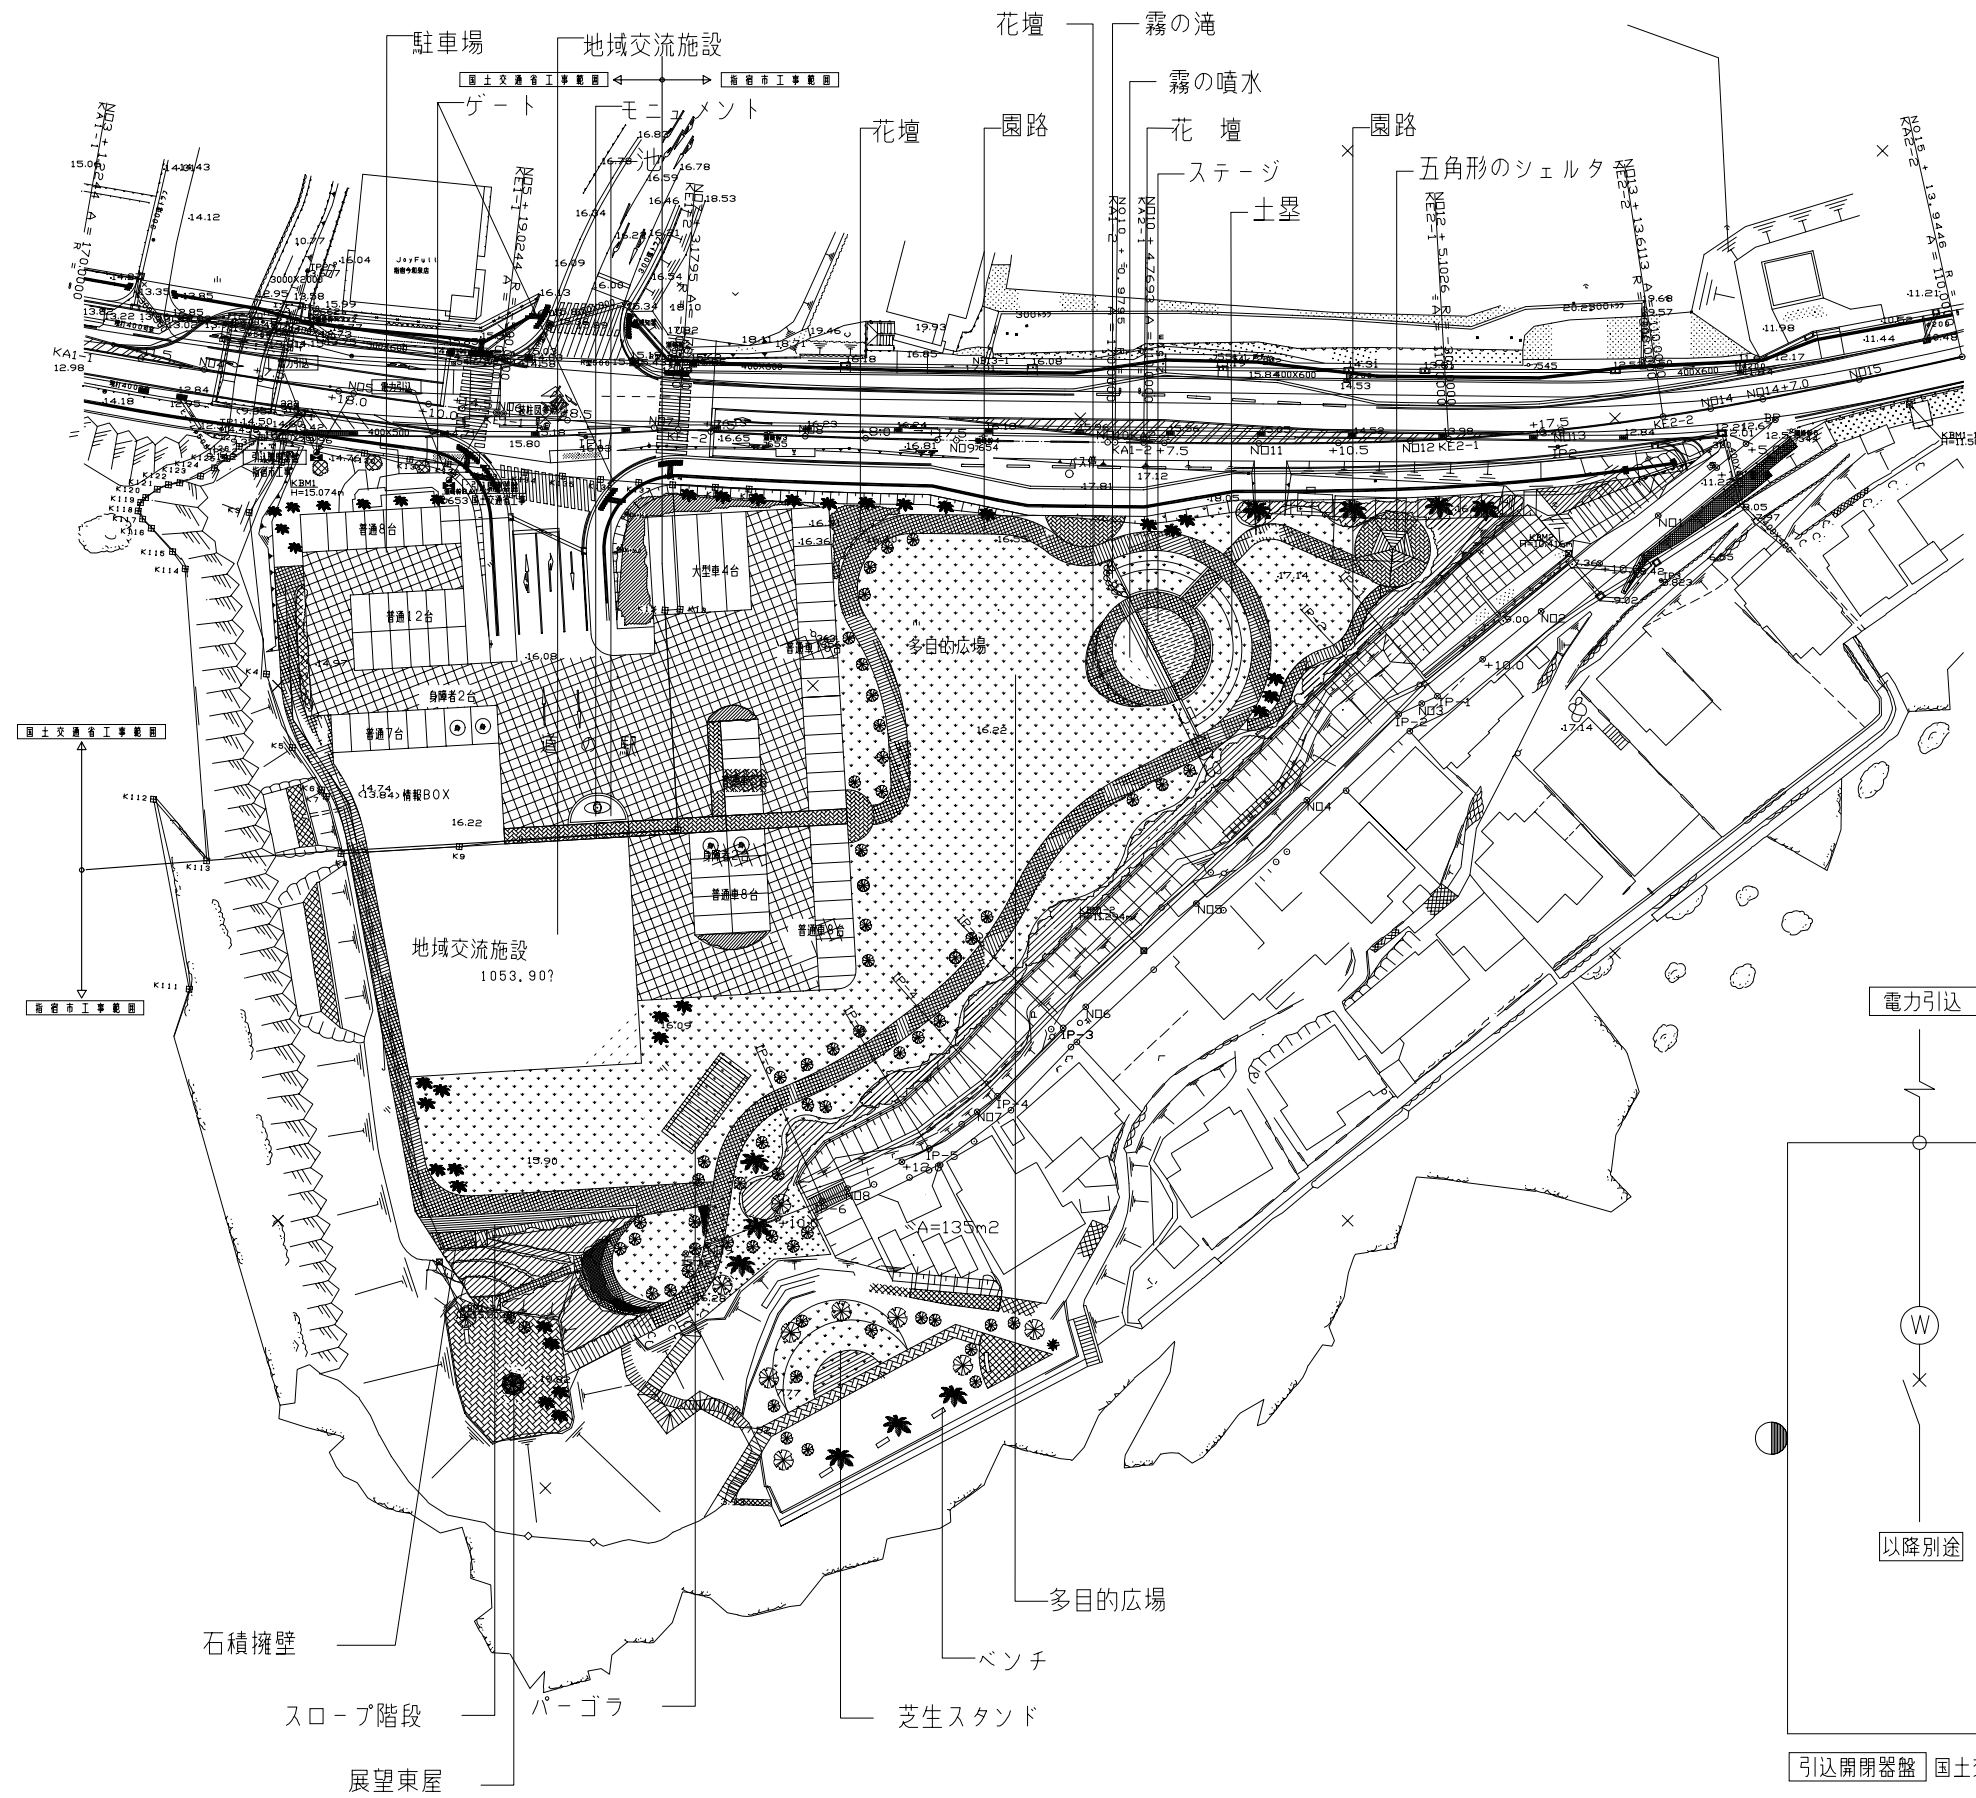

低 圧 引 込

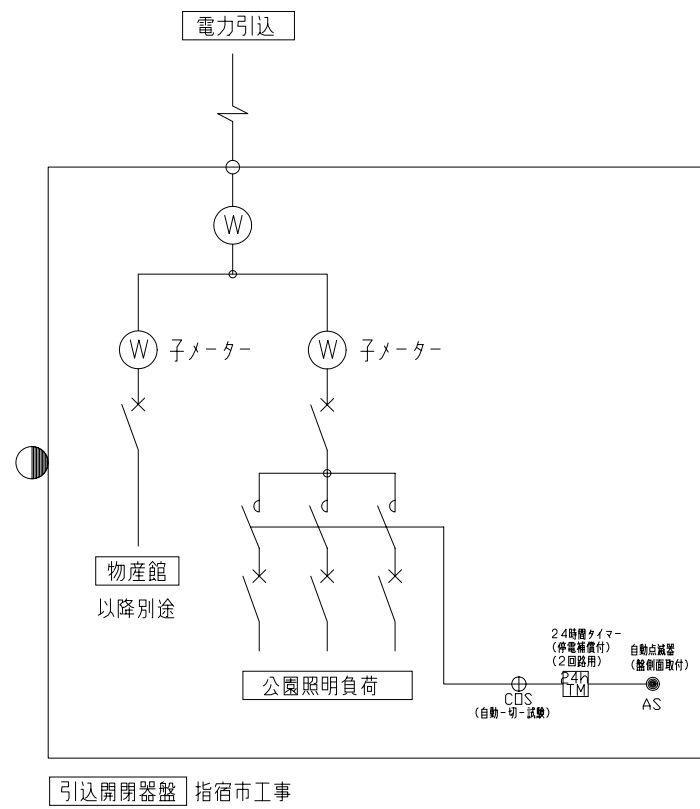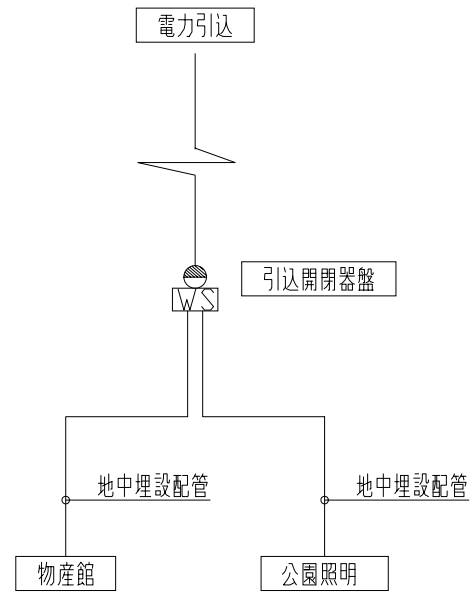

高 圧 引 込

