

○北指宿中学校長寿命化改修工事等スケジュール（R7.5.20時点）


契約準備～契約

議会議決関連

業務実施＜工事・委託＞

リース期間

引越し期間

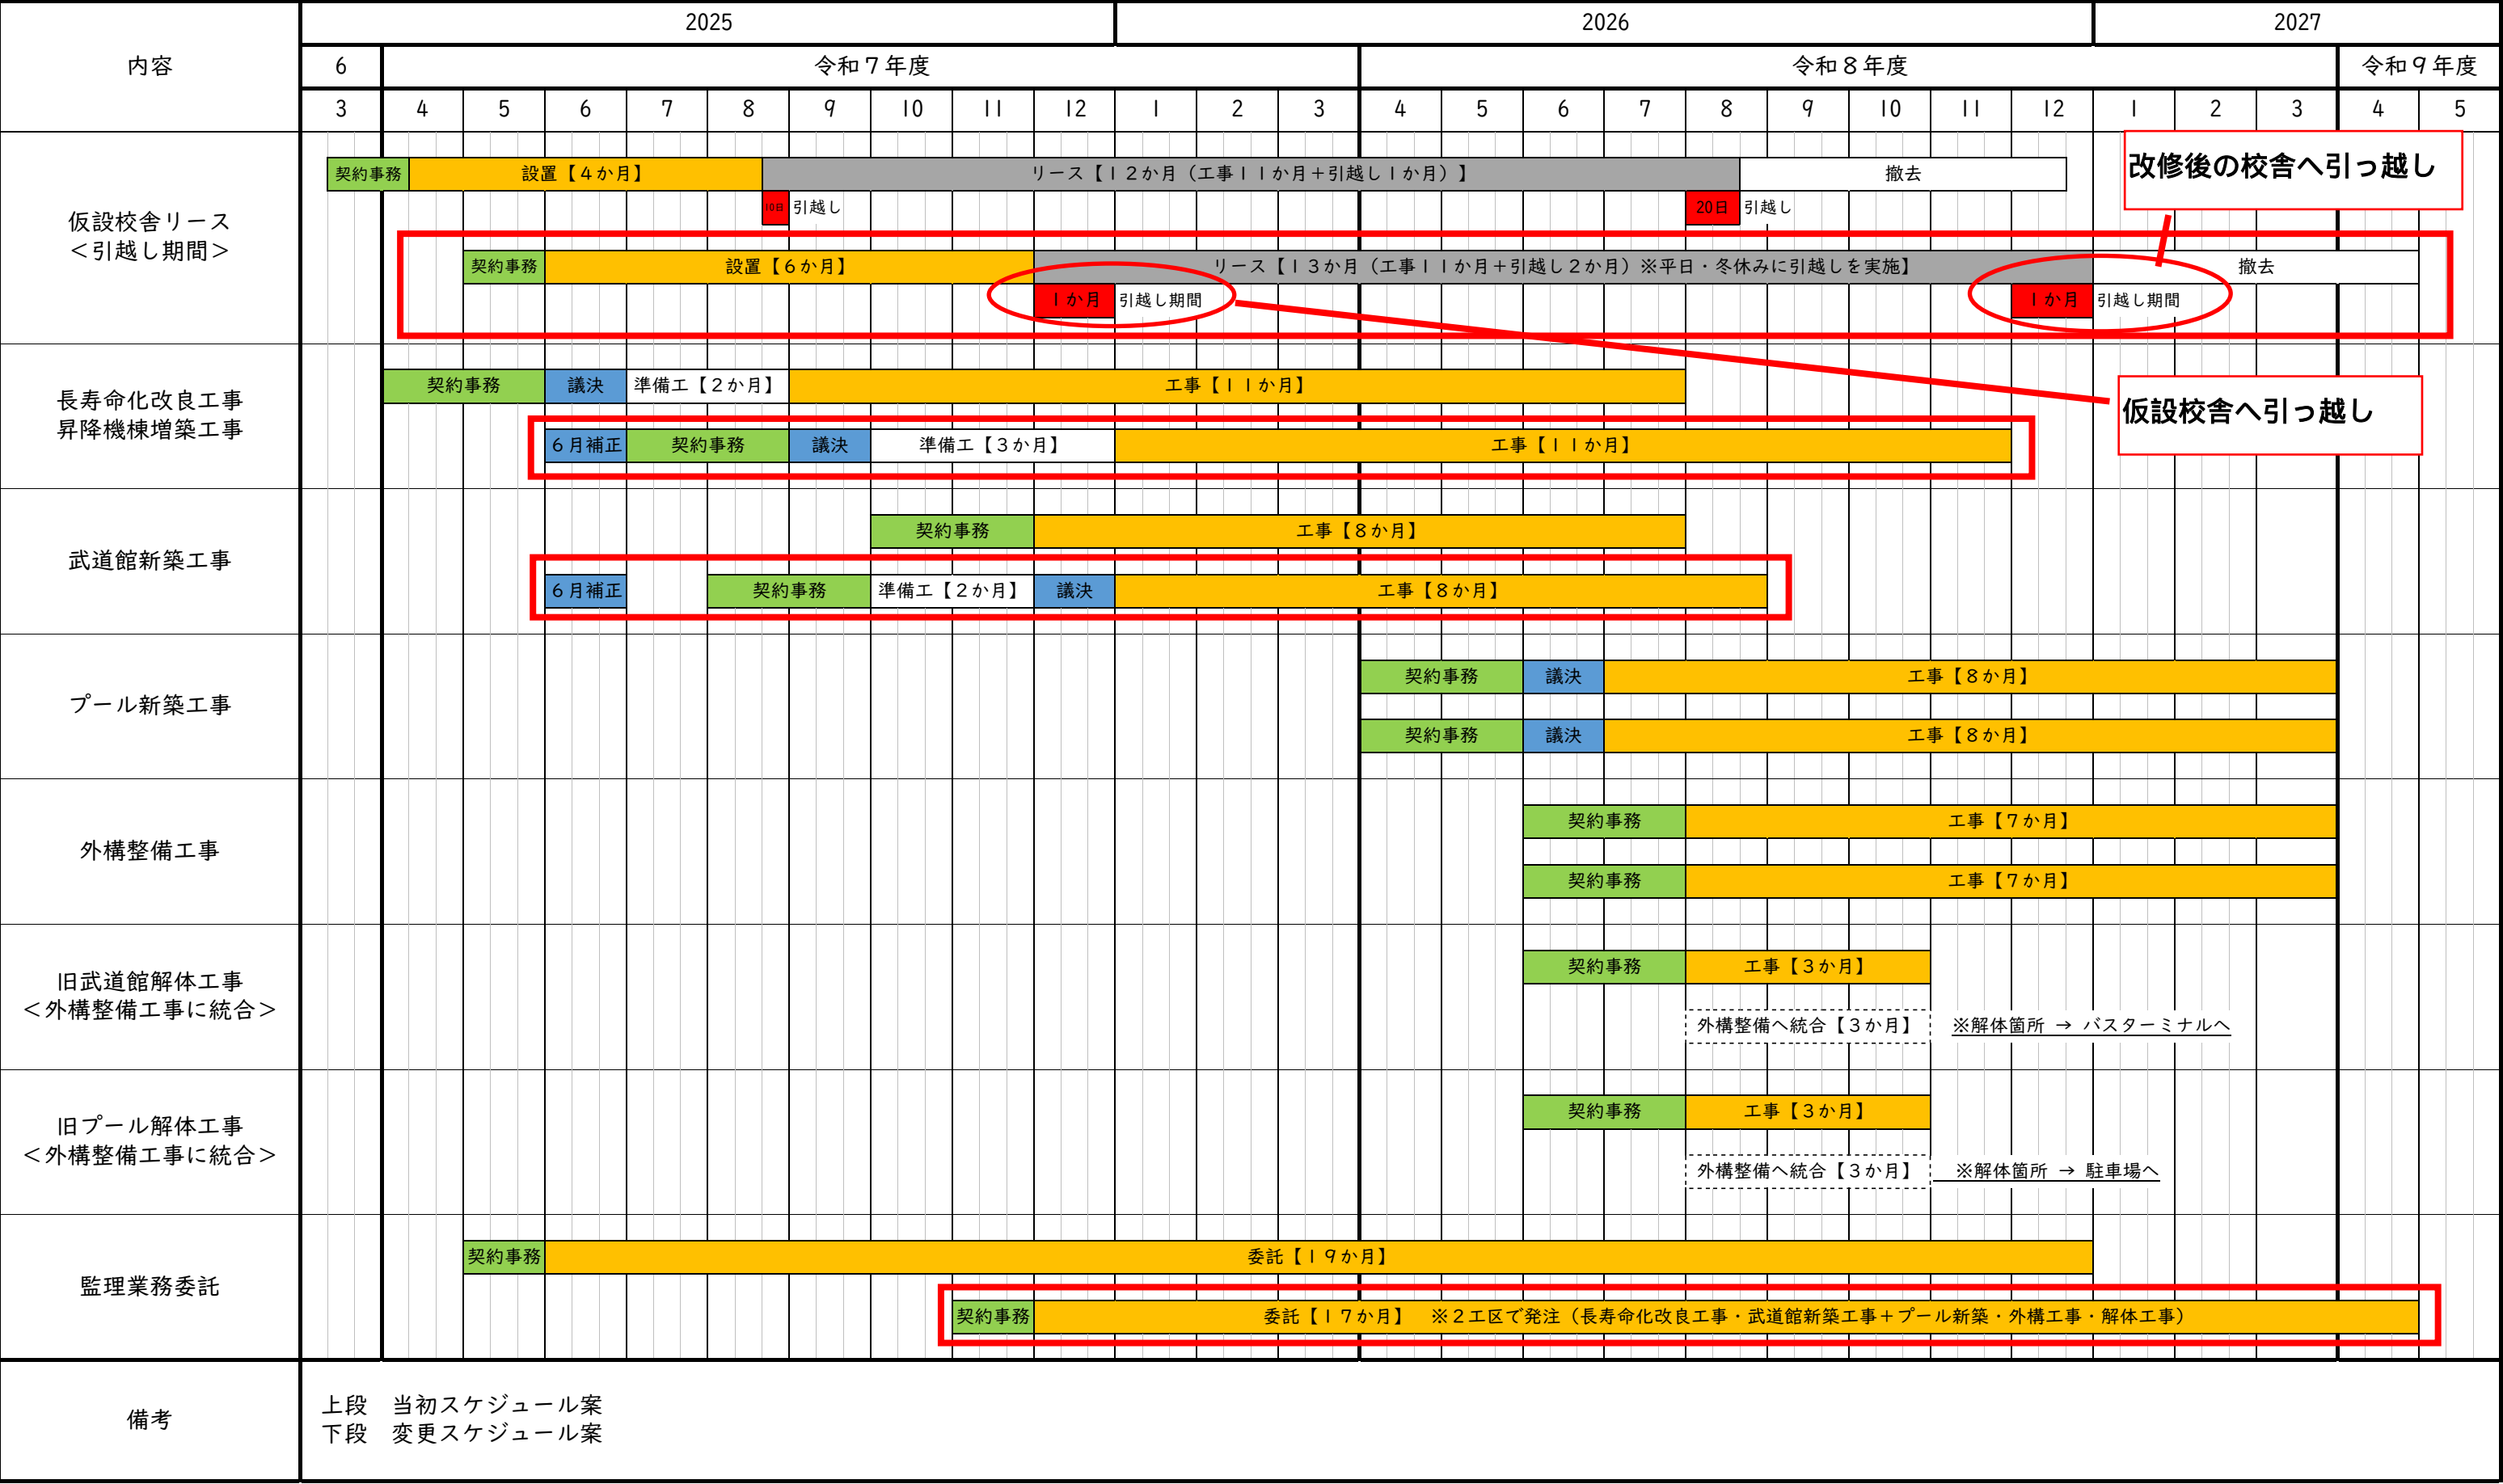

(令和 7 年度)

【改修前】

施設の配置図

縮
尺

1/1500

0

50m

学
校
名

北指宿中学校

調
査
番
号

都道府県
4 6

市町村
2 1 0

(学 校)
4 0 2 1


整
理
番
号

2 6 4


凡 例

建 物

- 未 未とりこわし建物
- 危 危険建物
- 借 借用建物
- 一時 一時使用建物
- 屋外 屋外教育環境整備事業によるもの
- 浄 浄化槽
- 堆 堆肥置場
- 自 自転車置場
- キ キュービクル
- 門 正門、通用門

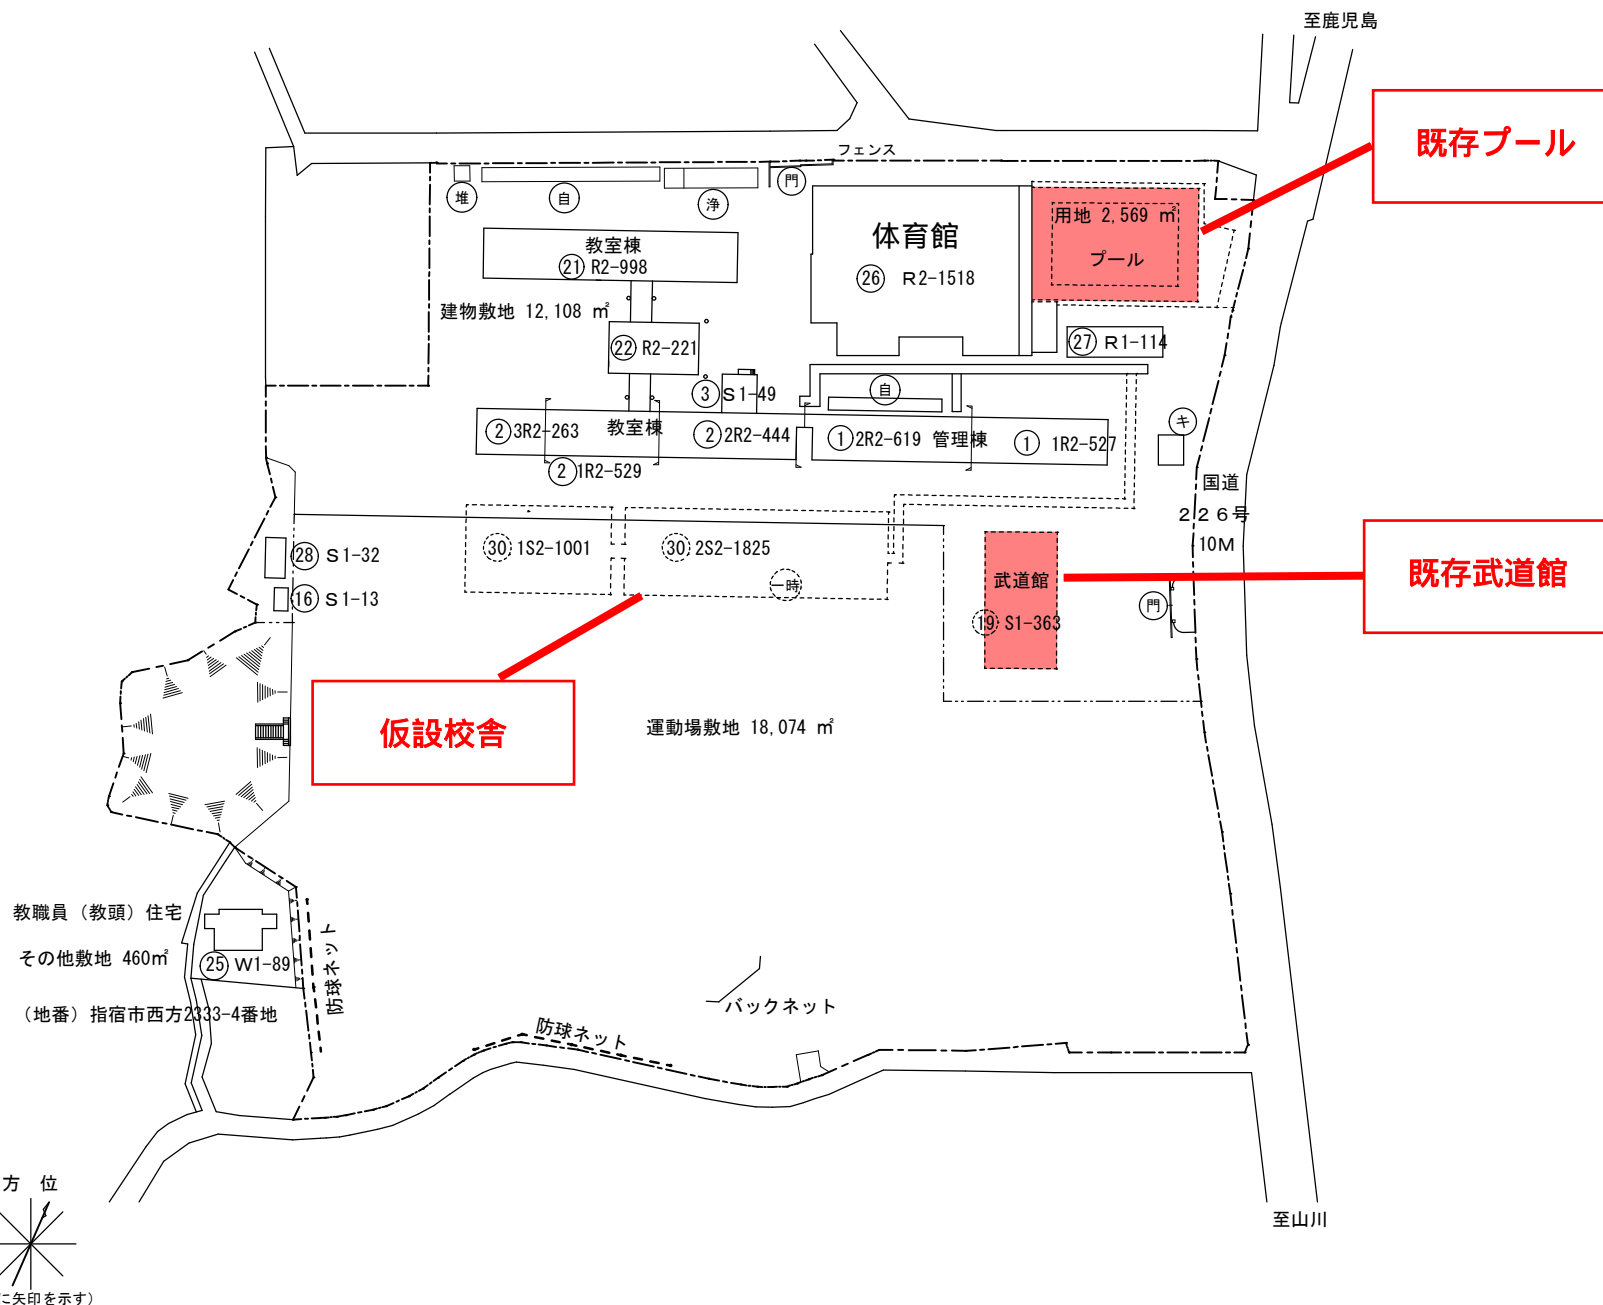

方 位

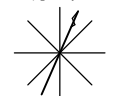

(北に矢印を示す)

【改修後】

縮尺

0

学校名	
-----	--

調査番号

都	4
---	---

	7
2	

市町村
1

4	(
---	---

学	
0	

整理番号	
------	--

2 6 4

⑧ 駐車場