
 


北指宿中学校仮設校舎及び武道館（予定）位置図

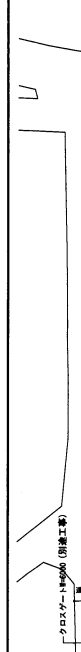


	製造者	製造年月日・番号
	建築物用途	検査年月日・番号
	構造・階数	耐火・耐風試験証書の別
	建築面積	
	延べ床面積	2階
		1階
		合計

[illegible]

一級建築士事務所 知事登録 第1-3-38号	設計者 氏名	設計 図面	図番	1518	工種	北梅渚中学校武道施設工事(建築)	図番 A-11
(株) 三反田設計							
一級建築士登録番号 第148355号 川口利昭	設計者 職名	設計 図面	図番	A1:1/500 A3:1/1000	工種	付込客内図、配置図	図番 R7.03

右棟 1階

令和7年度北指宿中学校仮設校舎配置図

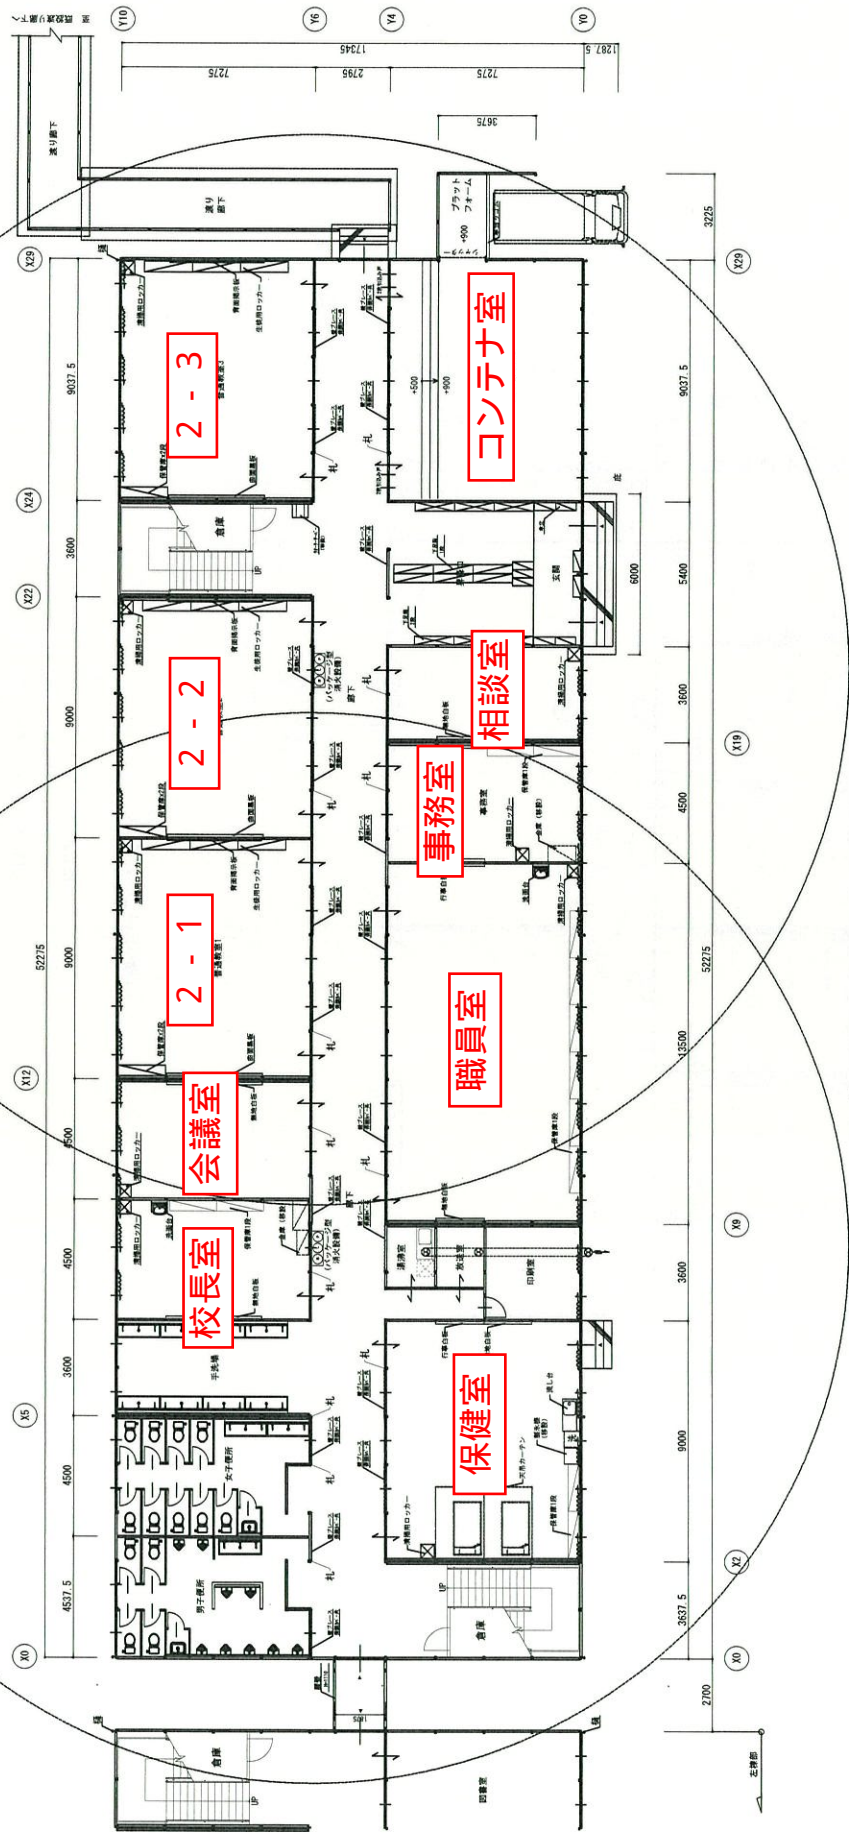


1階平面図：右棟 1/100

■床面積

1階 $17,345 \times 52,275 + 3,225 \times 3,675 = 918,56\text{m}^2$
2階 $17,345 \times 52,275 = 906,70\text{m}^2$
合計 $1,825,26\text{m}^2$

右棟 2 階

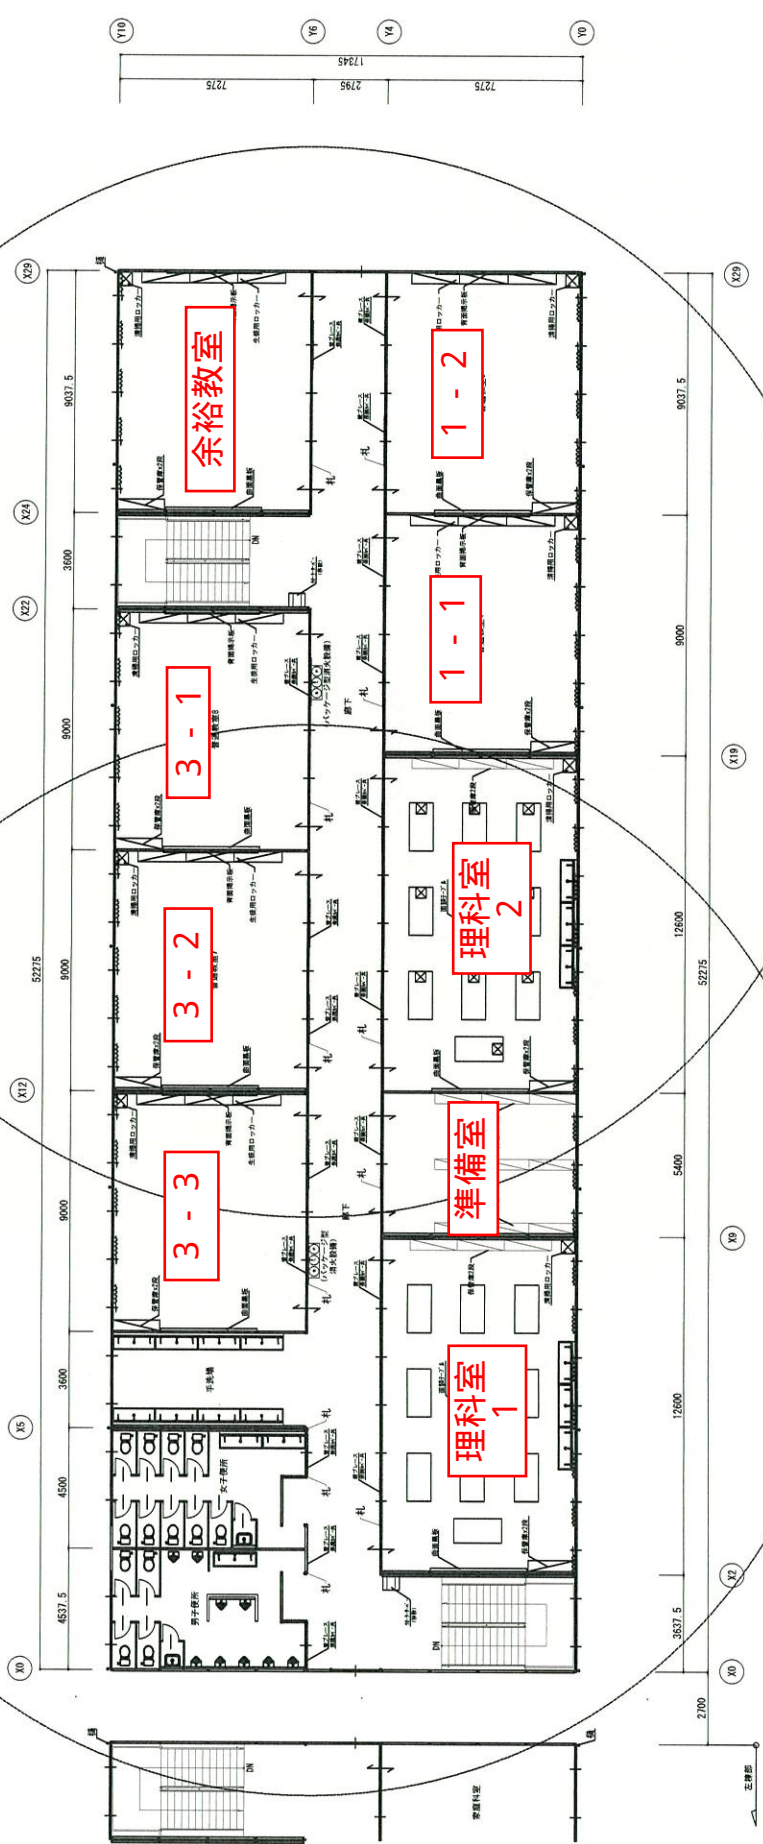


2 階平面図：右棟 1/100

■床面積
1 階 $17.345 \times 52.275 + 3.225 \times 3.675 = 918.56\text{m}^2$
2 階 $17.345 \times 52.275 = 906.70\text{m}^2$
合計 $1,825.26\text{m}^2$

特記事項	一般建築士事務所 加東平野 第1-3-38号 (株) 三反田設計 一般建築士登録番号 第148355号 川口利昭				設計者	1518	工事名	北指宿中学校仮設校舎賃借		図番	A-08
					設計者	1518	工事名	2 階平面図：右棟		図番	R7 03
					設計者	1518	工事名			図番	


左棟 1階

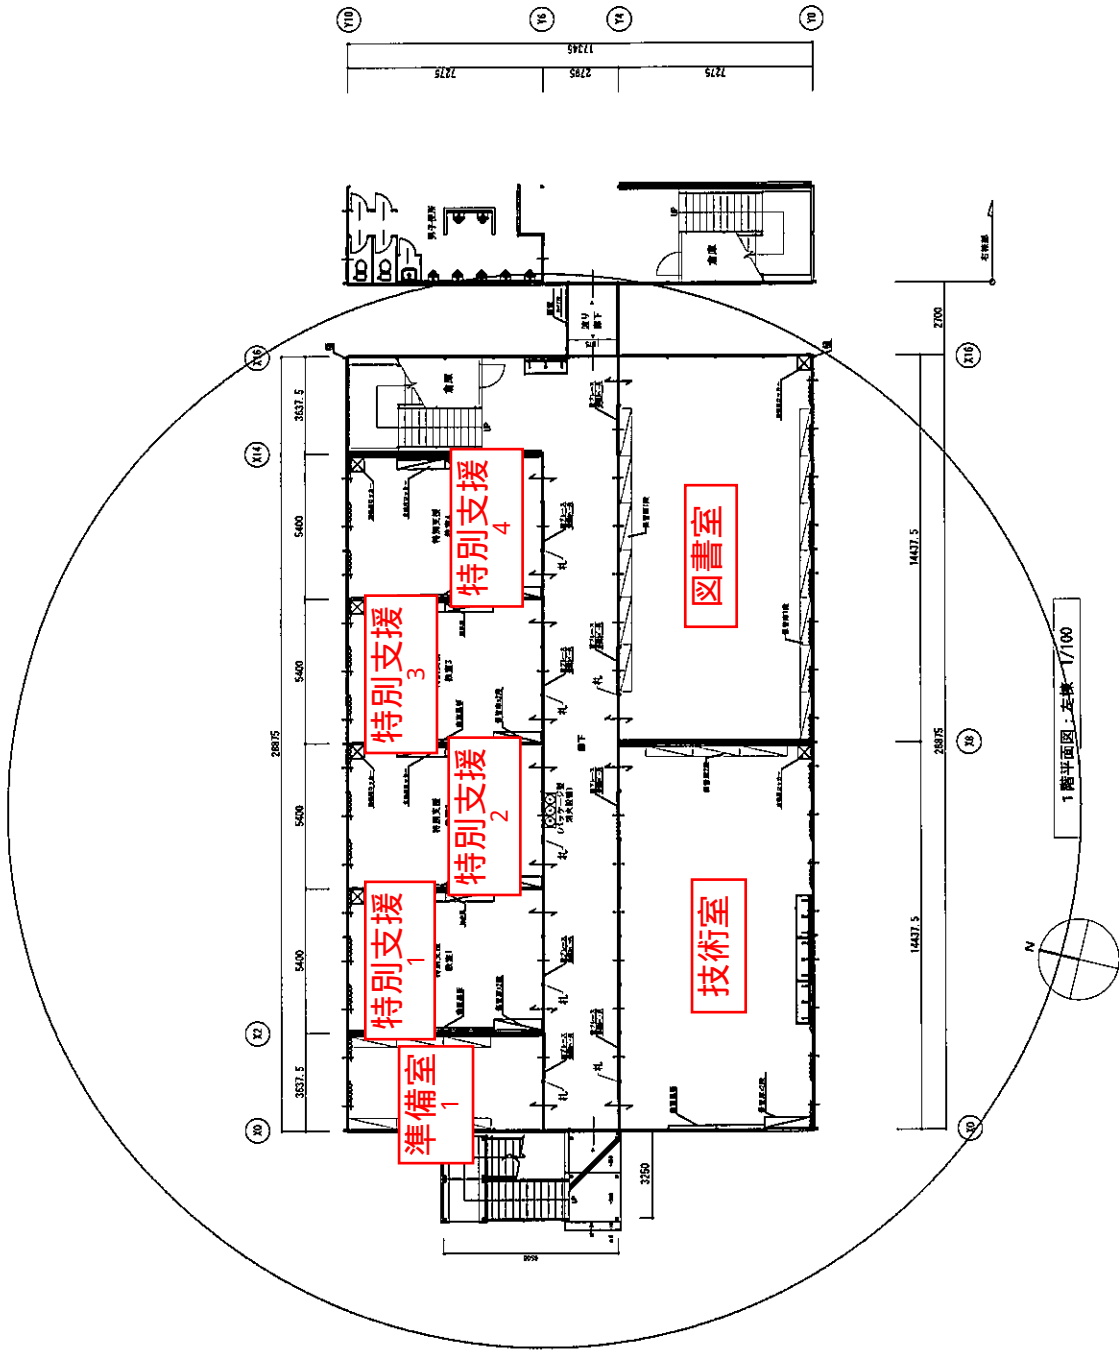

■床面積
1階 17,345 × 28,875 = 500.83㎡
2階 17,345 × 27,075 = 500.83㎡
合計 1,001.66㎡

図面番号	一般建築士事務所 加藤建設 第1-5-38号				北指中学校仮設給食実習舎		A-05	
	(株) 三反田設計				1階平面図: 左棟		R1.00	
設計者	設計者				1518		工事名	
	設計者				A1: 1/100 A2: 1/200		図面名	

左棟2階

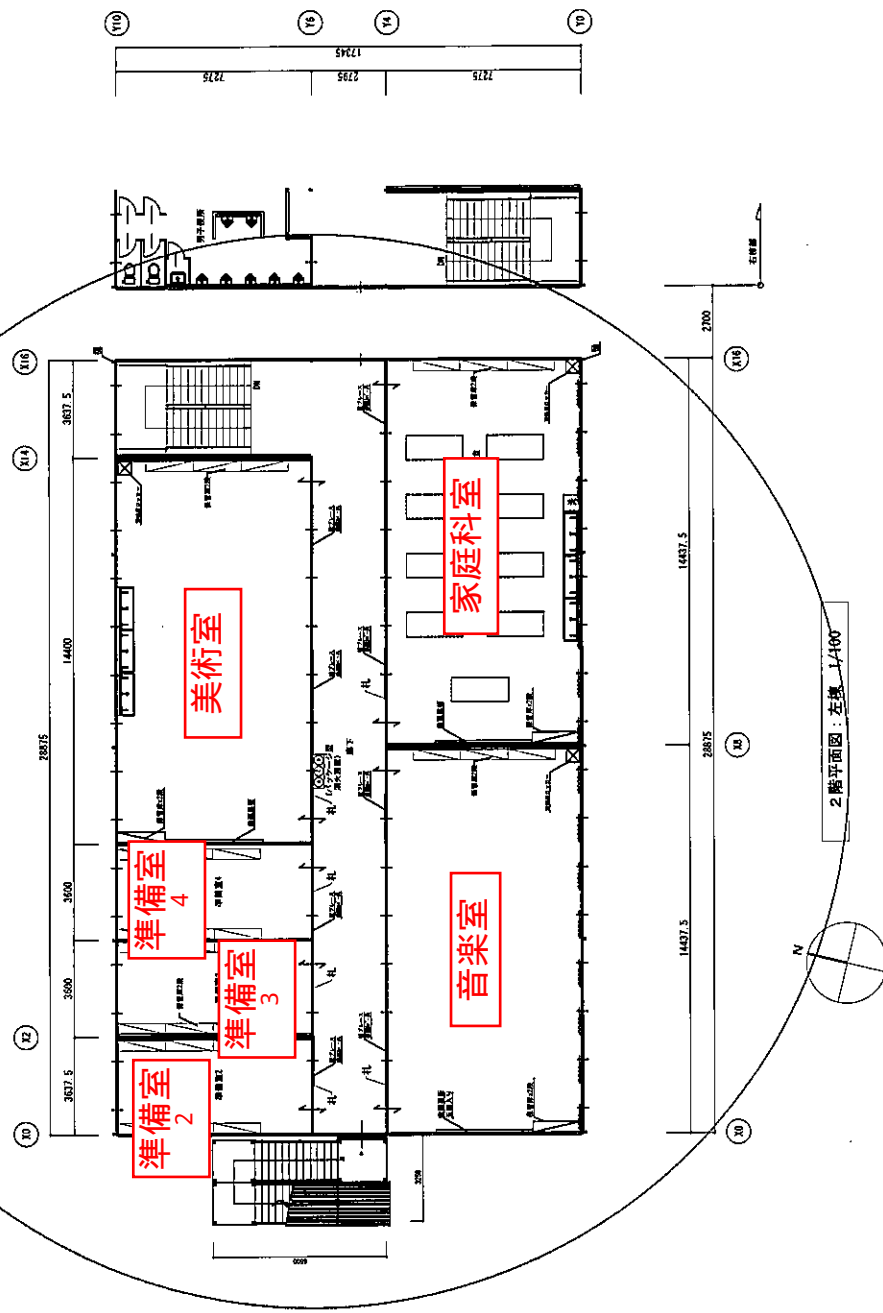


■床面積

1階	$17,345 \times 28.875 = 500.83\text{m}^2$
2階	$17,345 \times 27.075 = 500.83\text{m}^2$
	合計 1,001.66m ²

[illegible]

凡例：材質欄が○は普通陽用床材（300角床タイル）

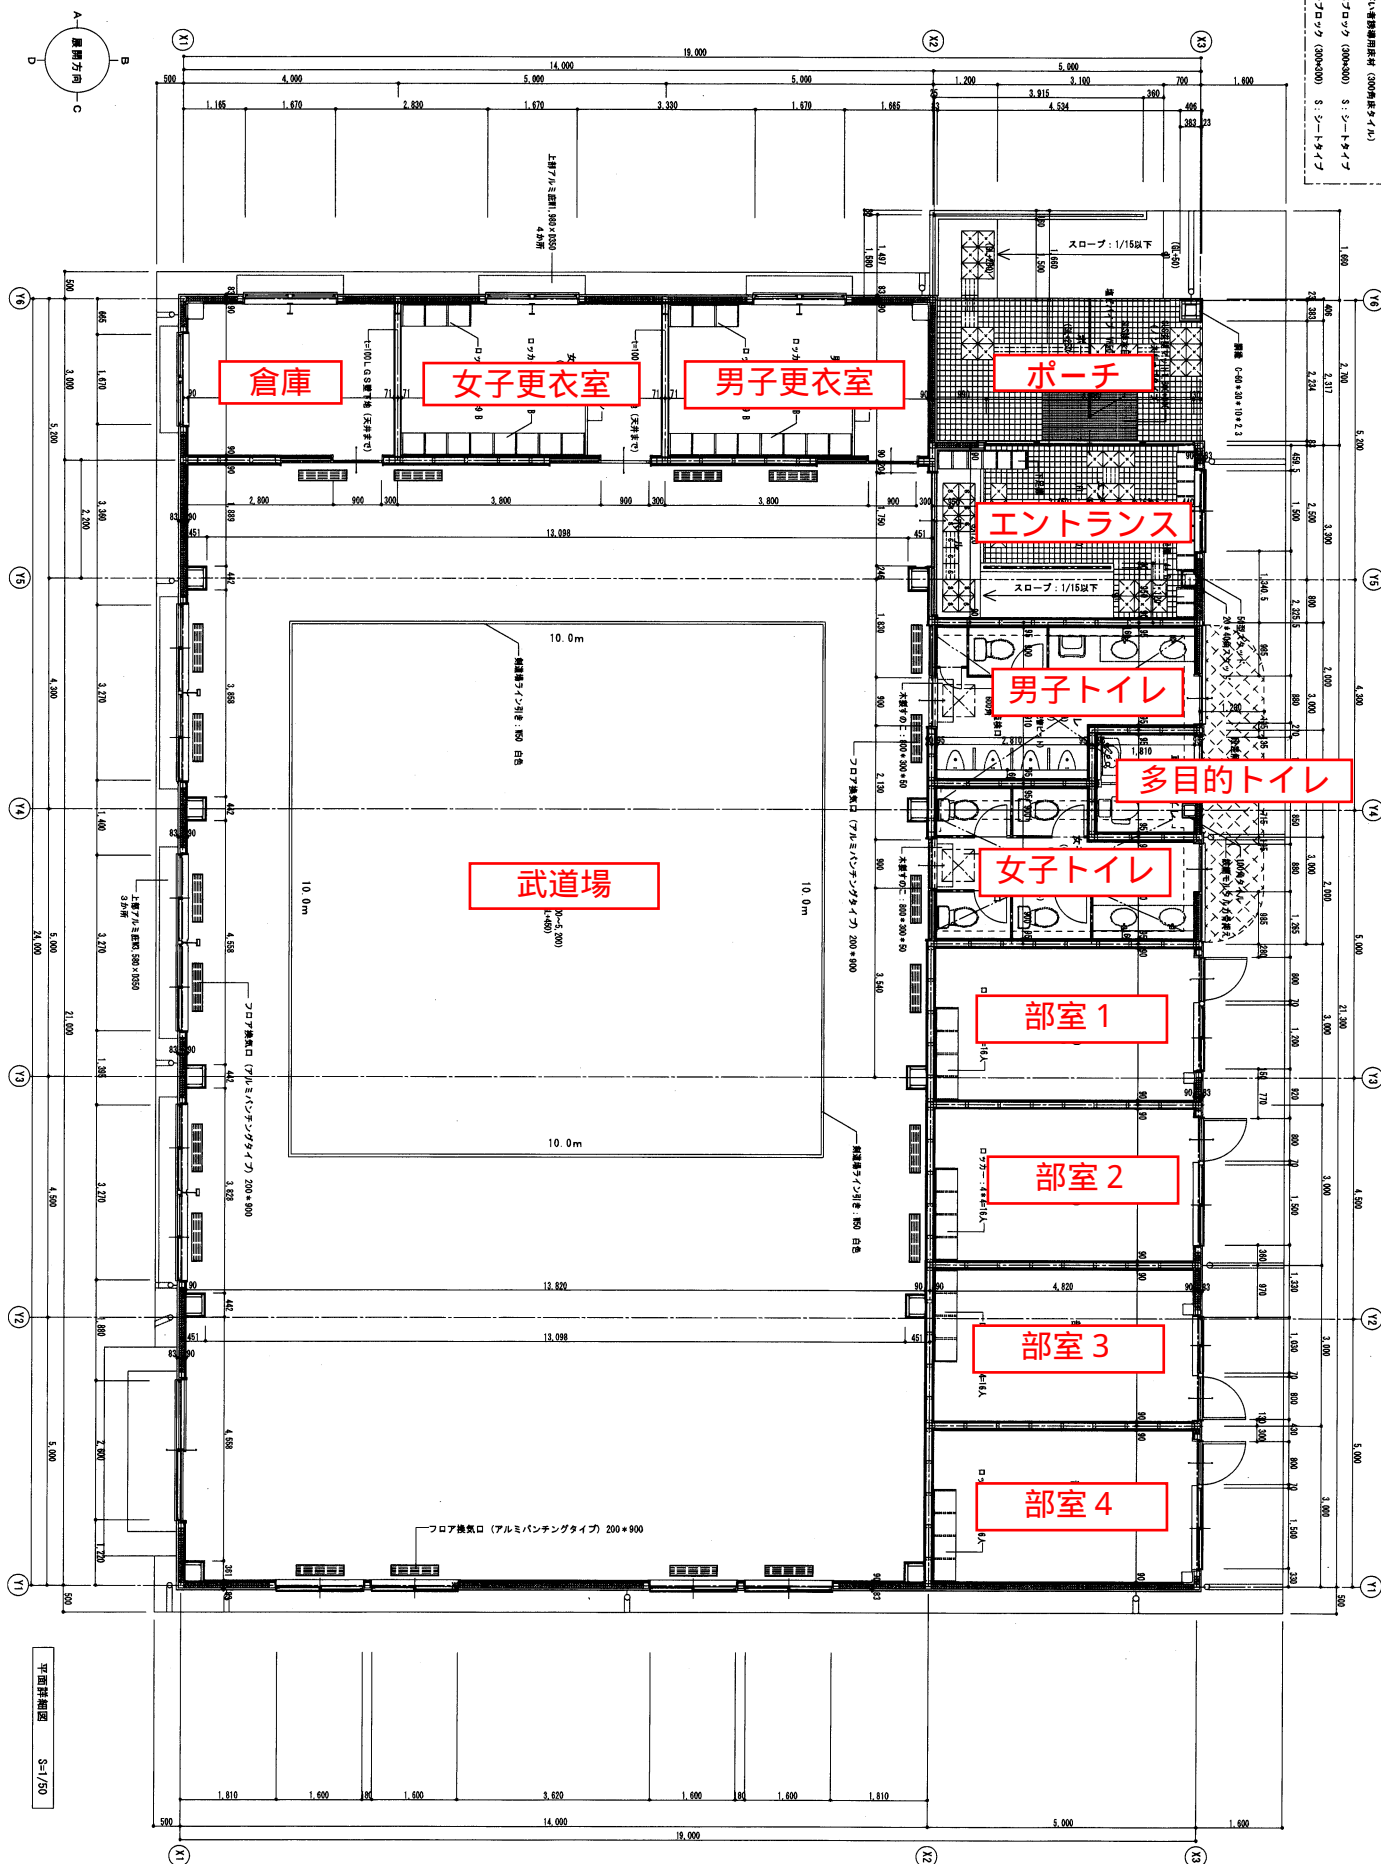

内容が変更になる場合があります。