



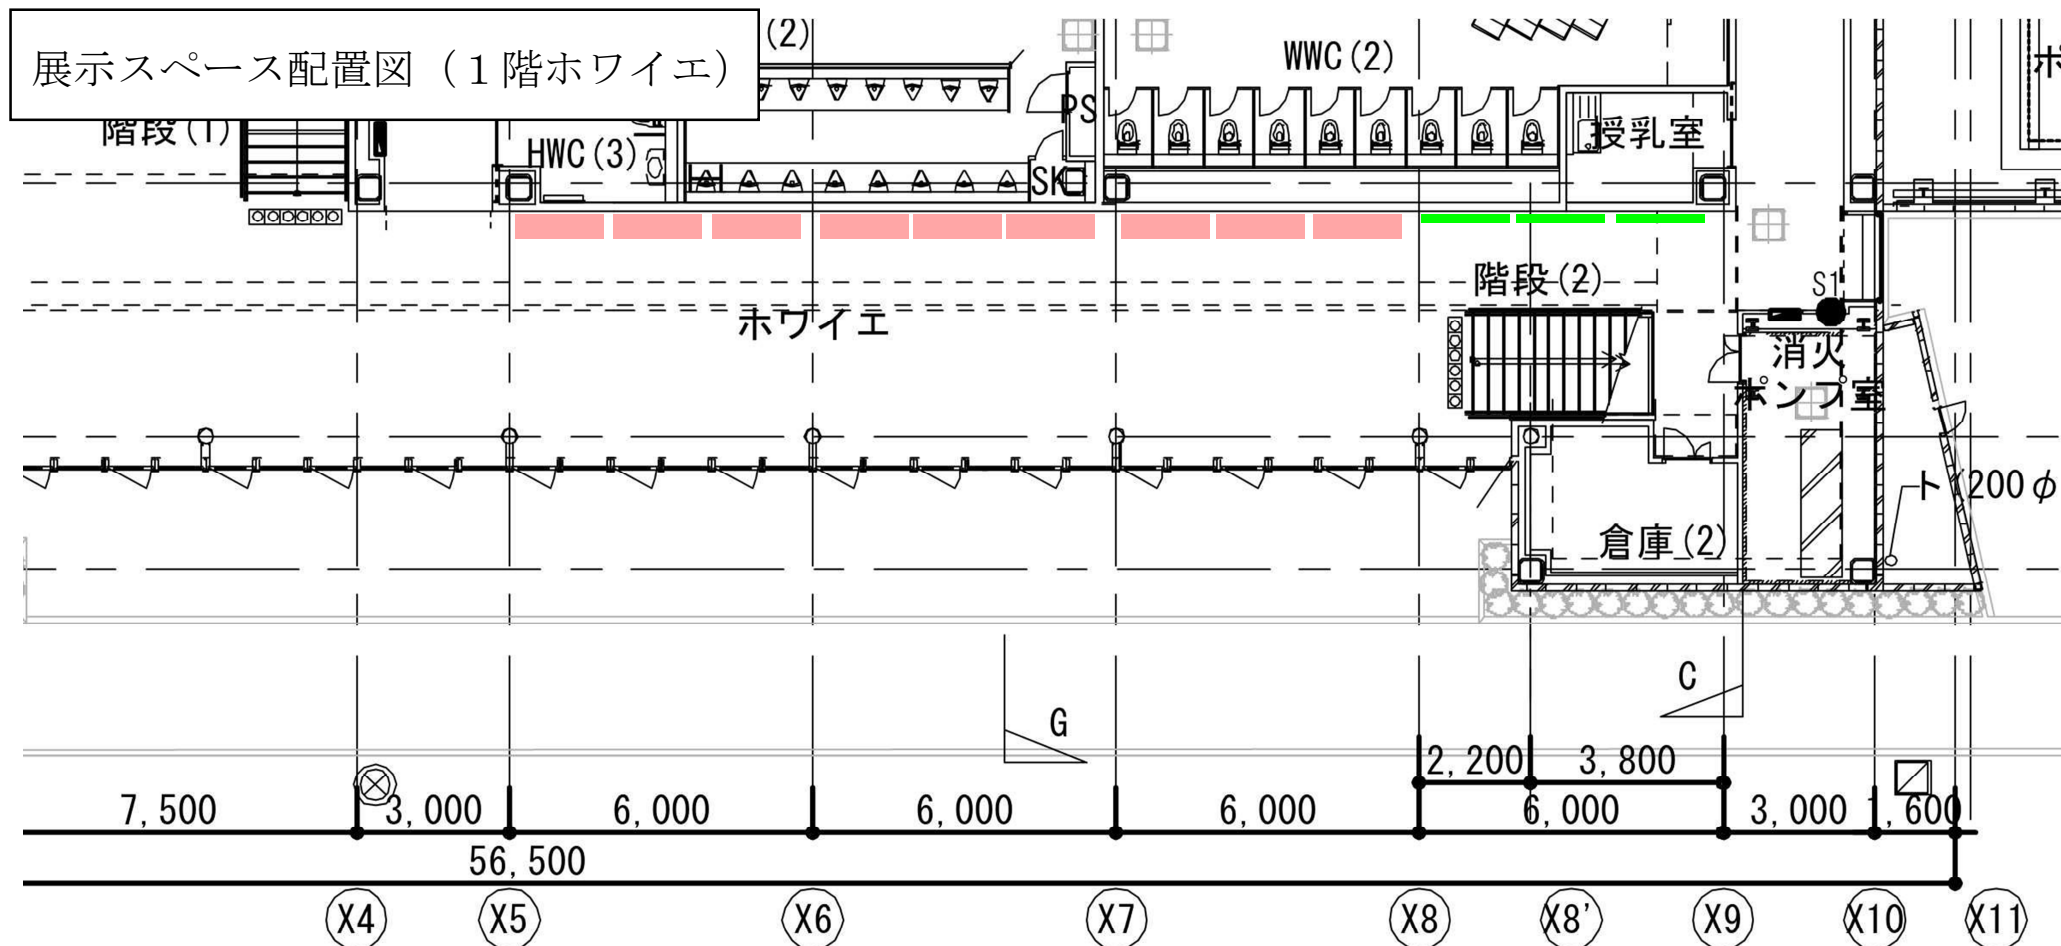


1階平面図

A型 壁面, 床面及び上部の空間  
 壁面 W2,000mm × H2,800mm  
 壁面から 500mm までの床面及び上部の空間

B型 壁面のみ  
 壁面 W2,000mm × H2,800mm

展示スペース配置図（2階創作活動室）

 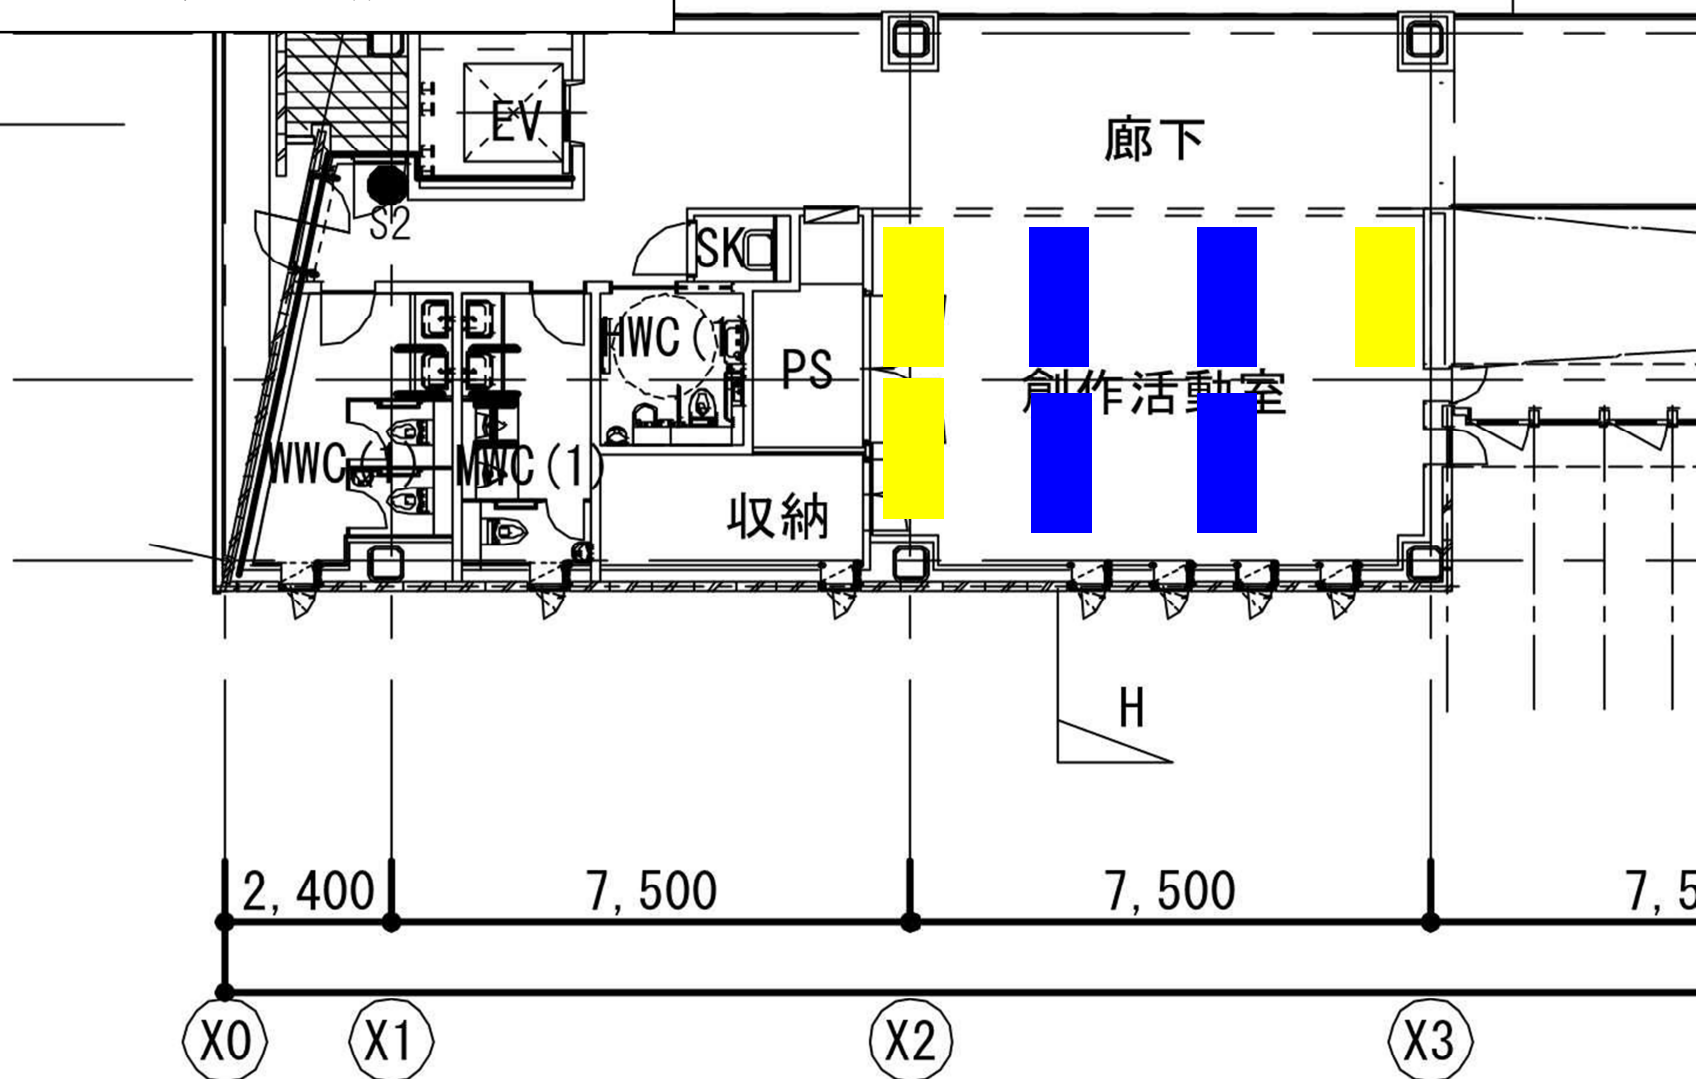

C 型 壁面，床面及び上部の空間  
壁面 W2,000mm×H2,500mm  
壁面から 1,000mm までの床面及び上部の空間



D 型 床面及び上部の空間  
床面 1,000mm×2,000mm  
天井高 2,500mm

