



# 別紙2 1階平面図

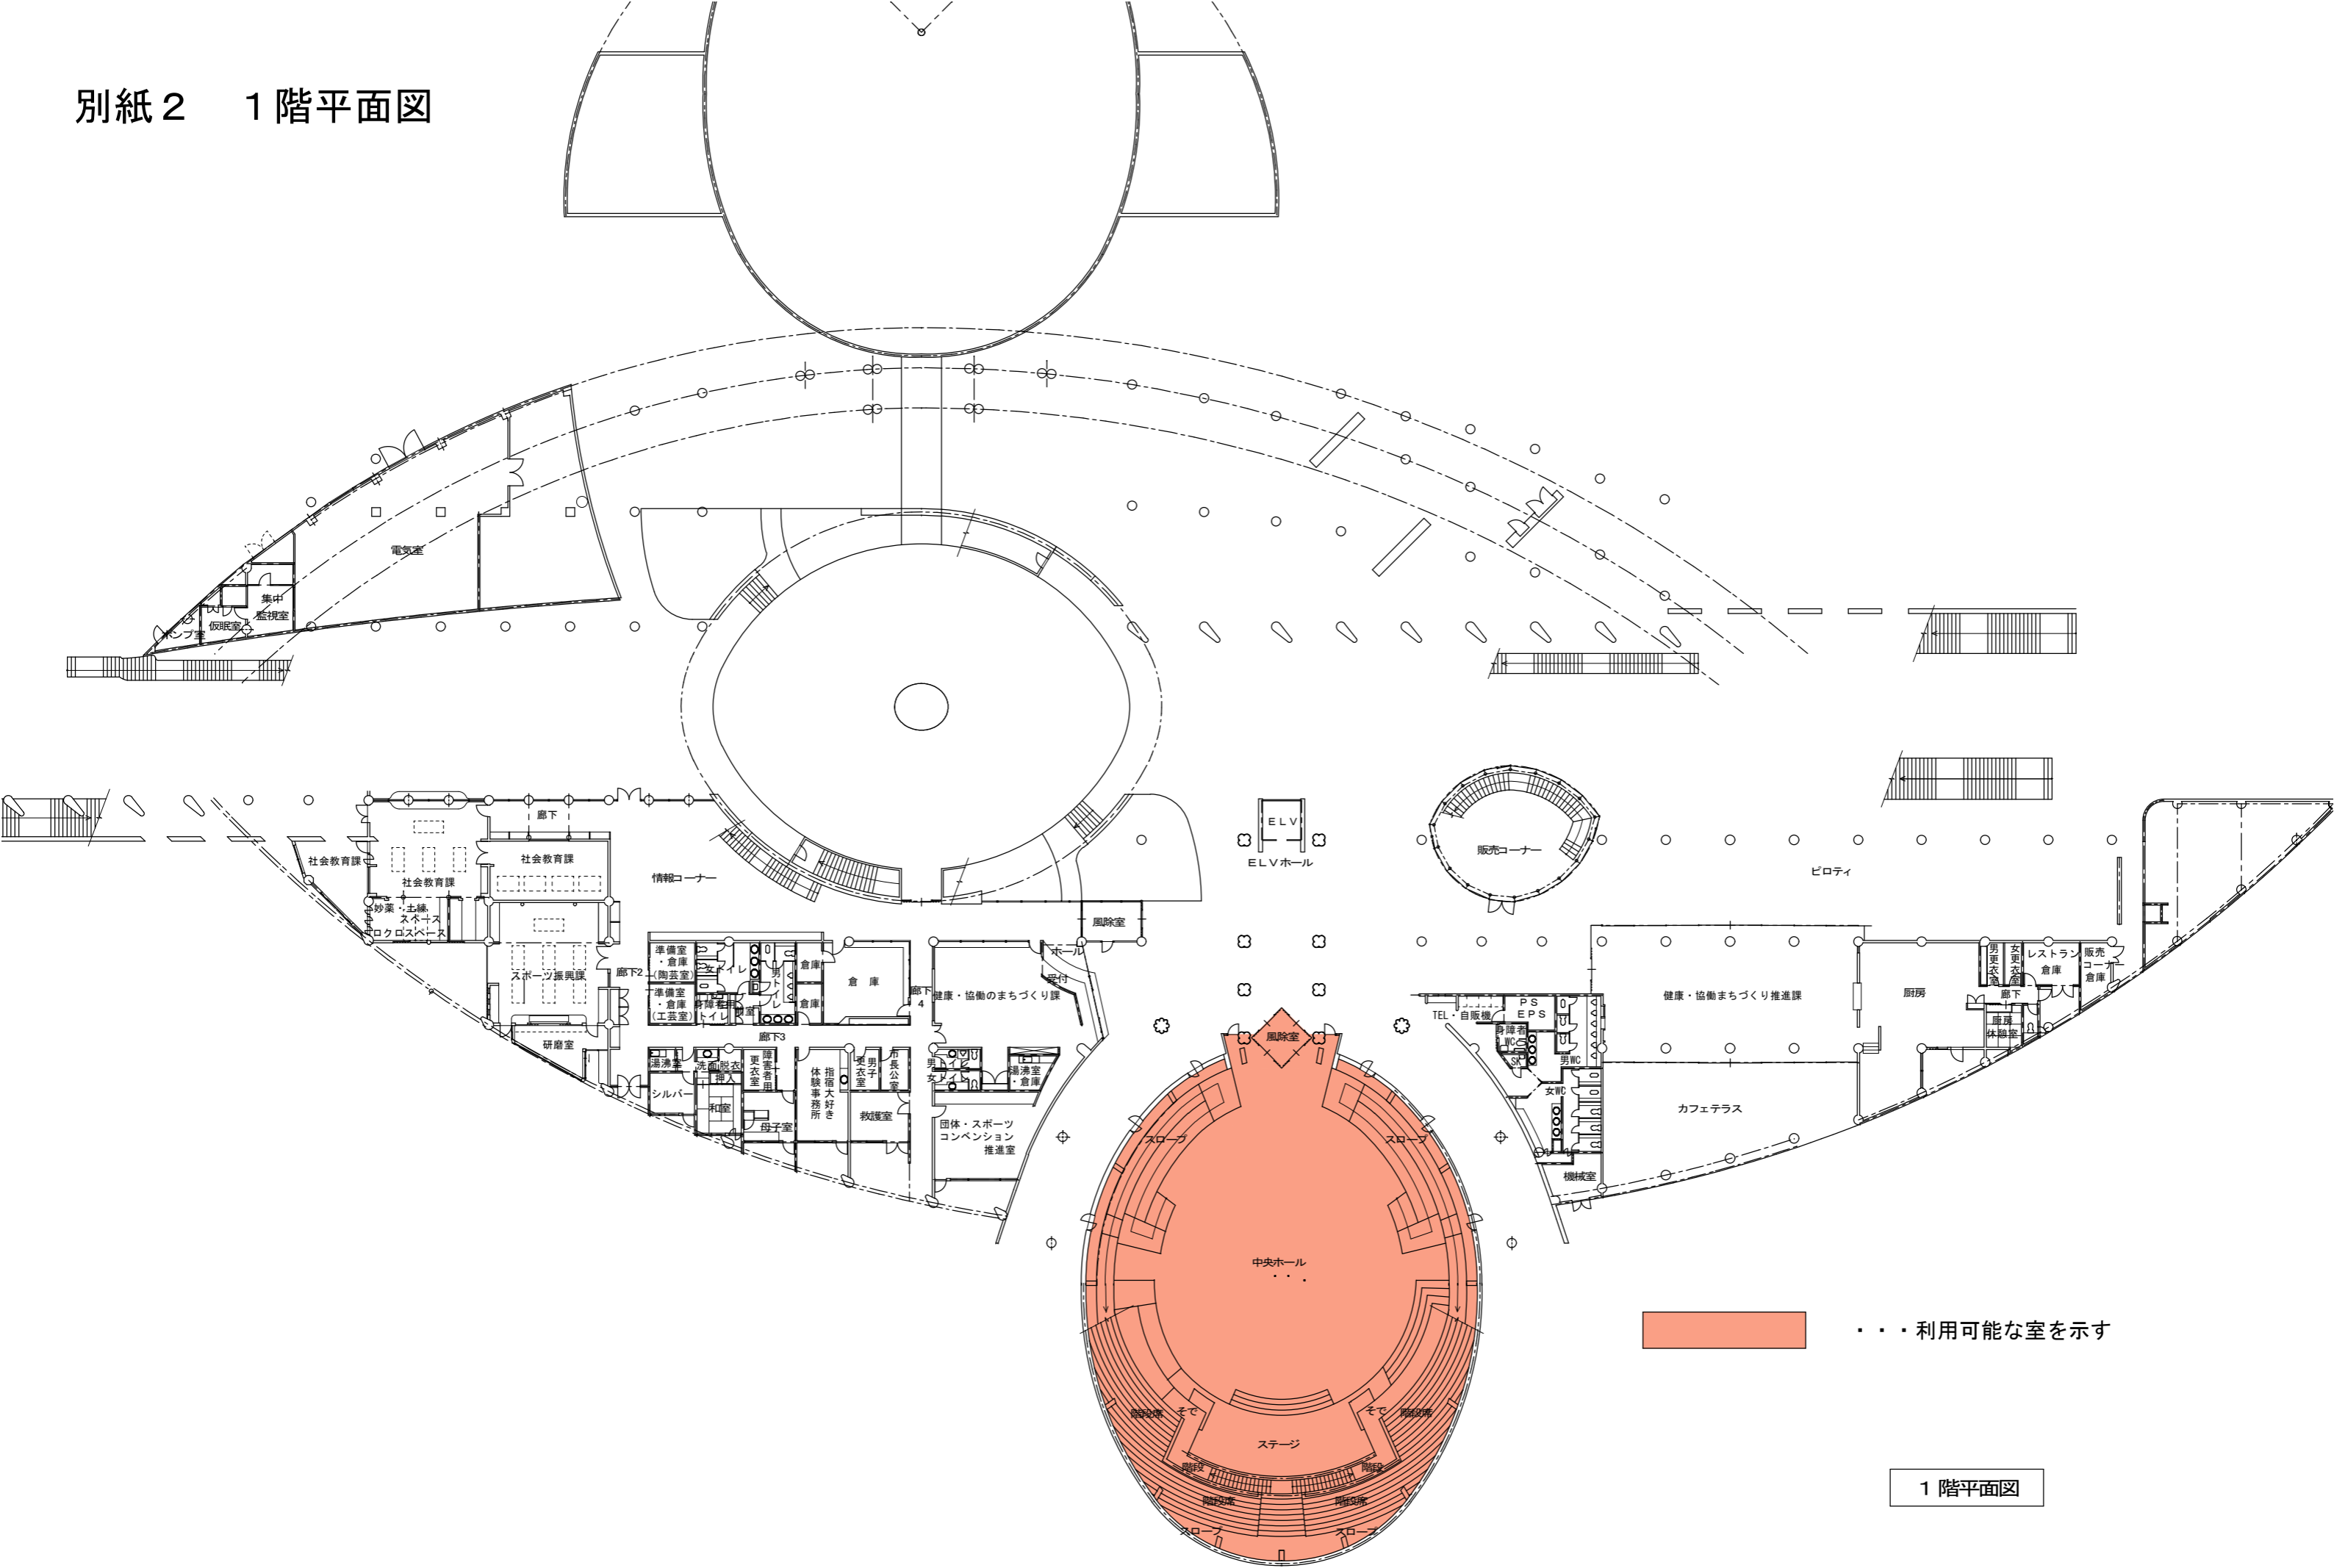

■■■■ ・・・利用可能な室を示す



1階平面図

別紙2 2階平面図

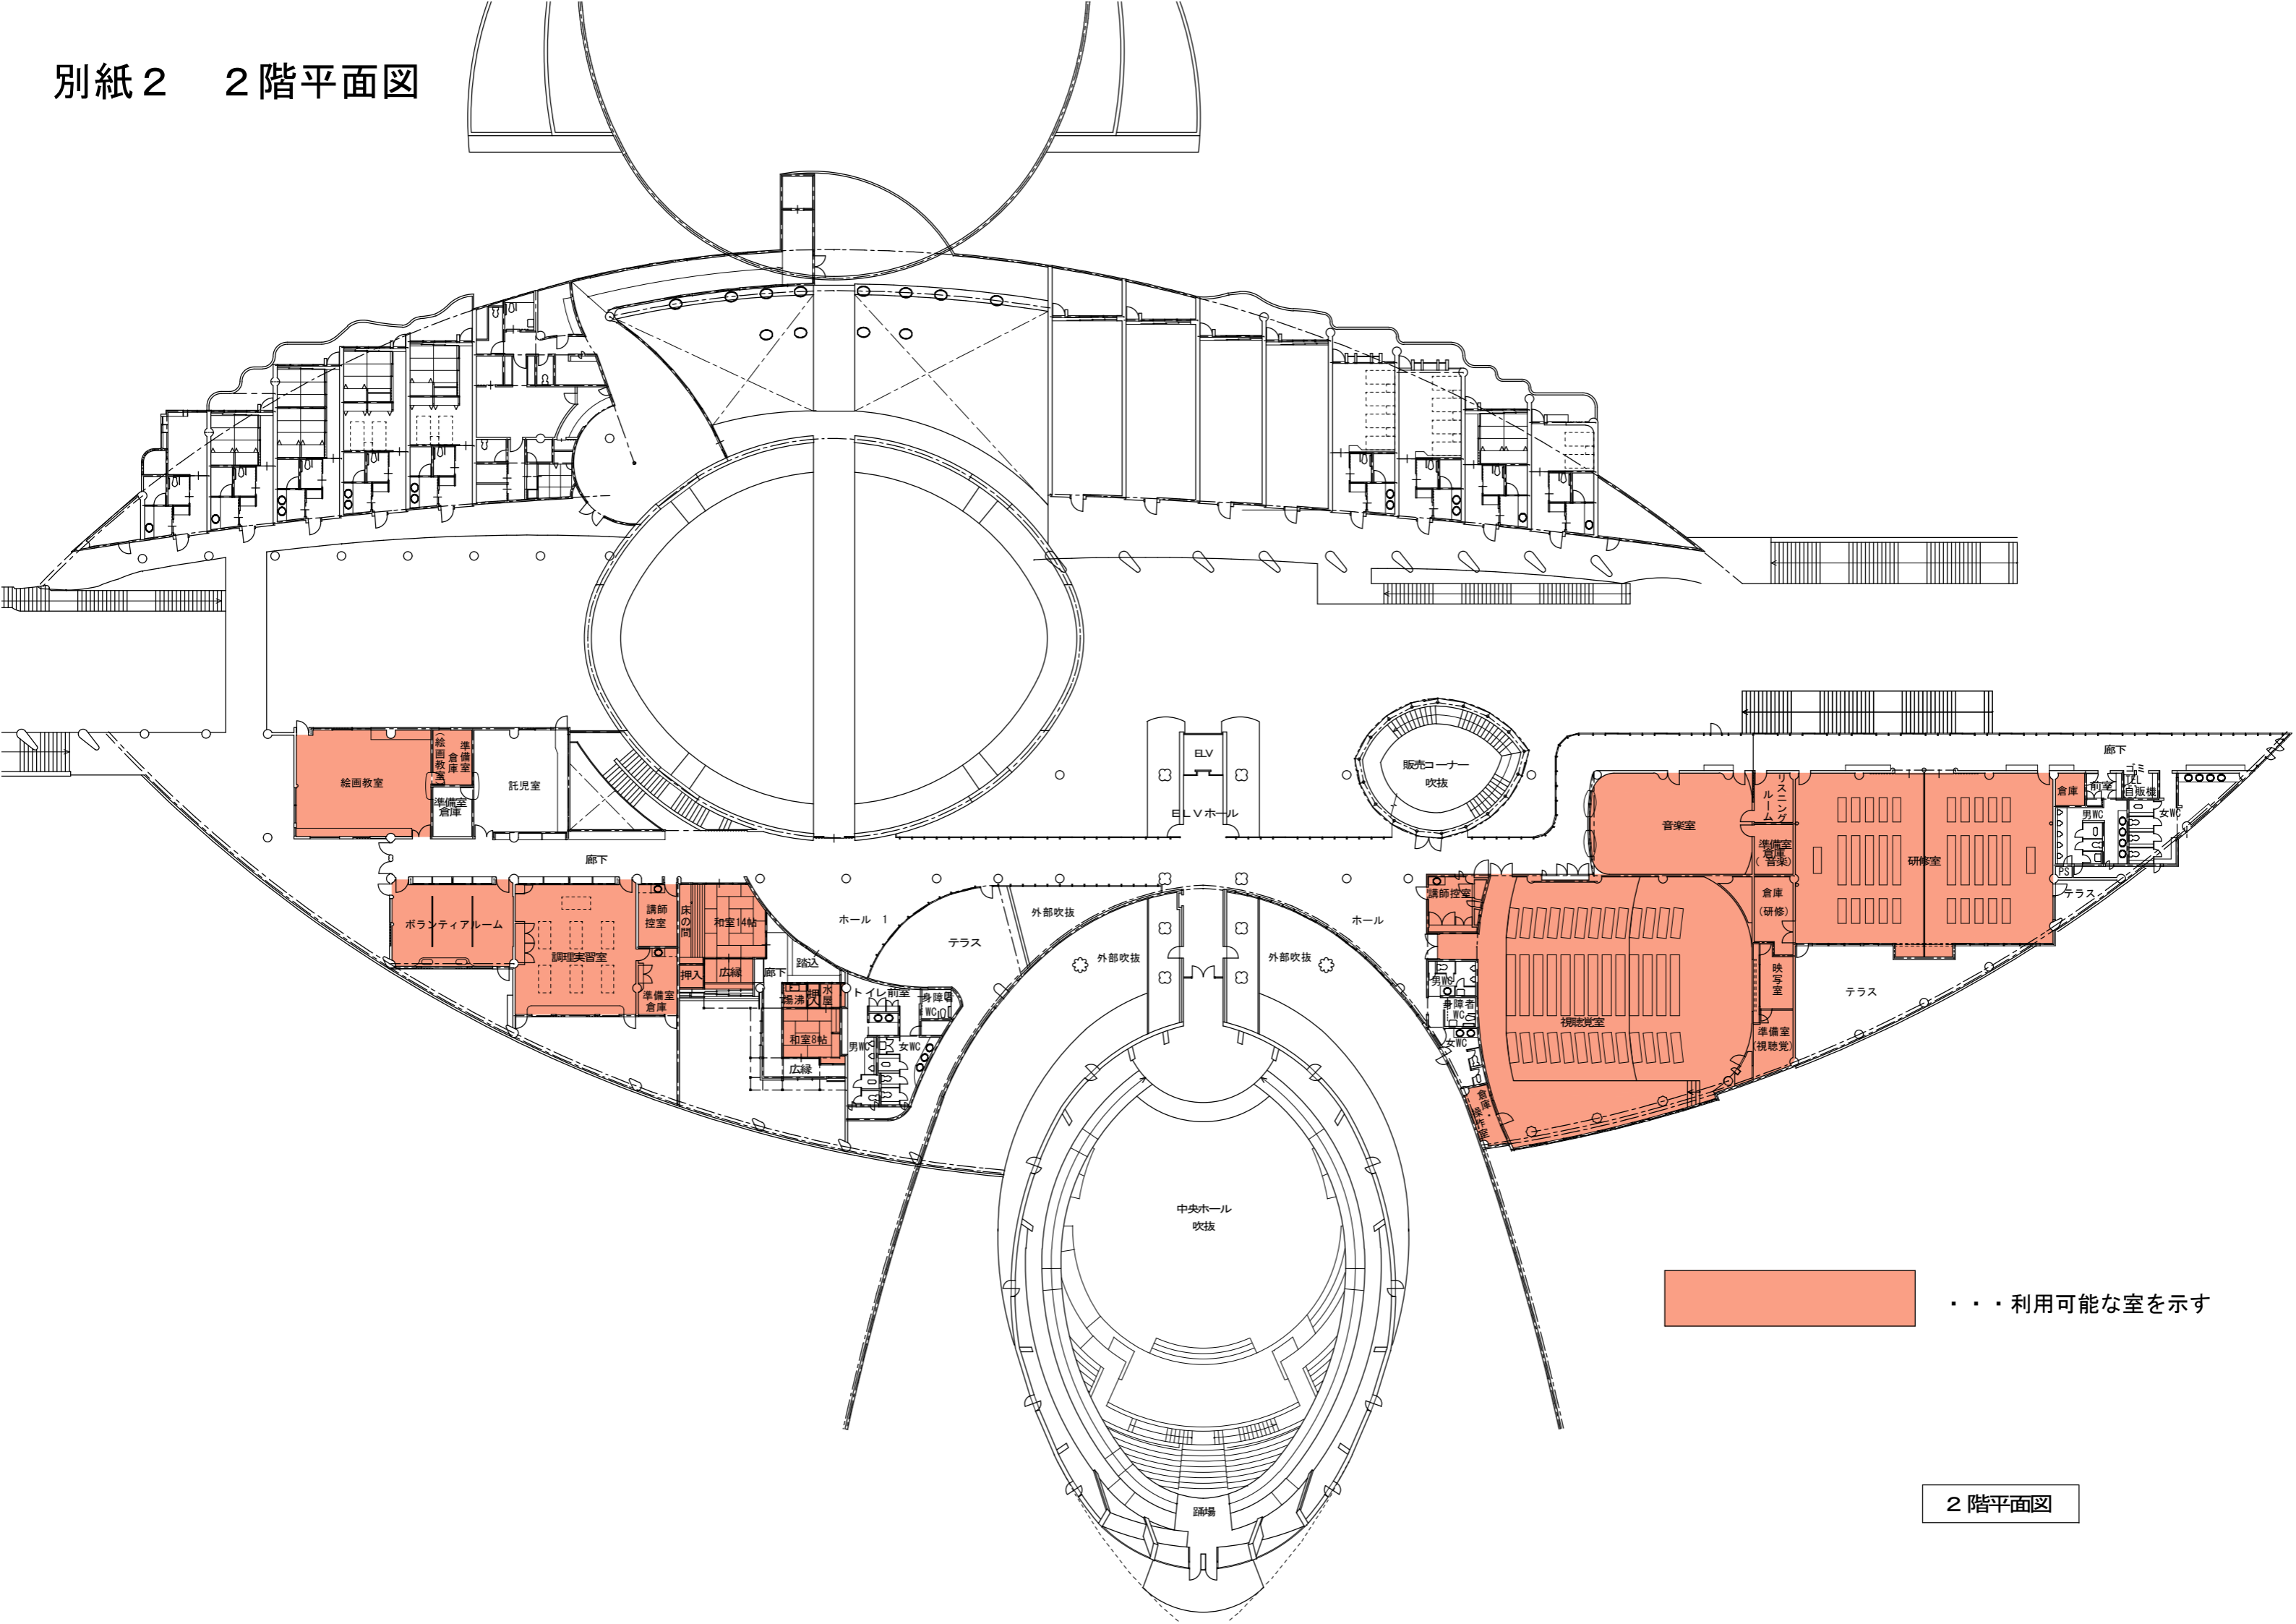

2階平面図

## 別紙 2 床面積

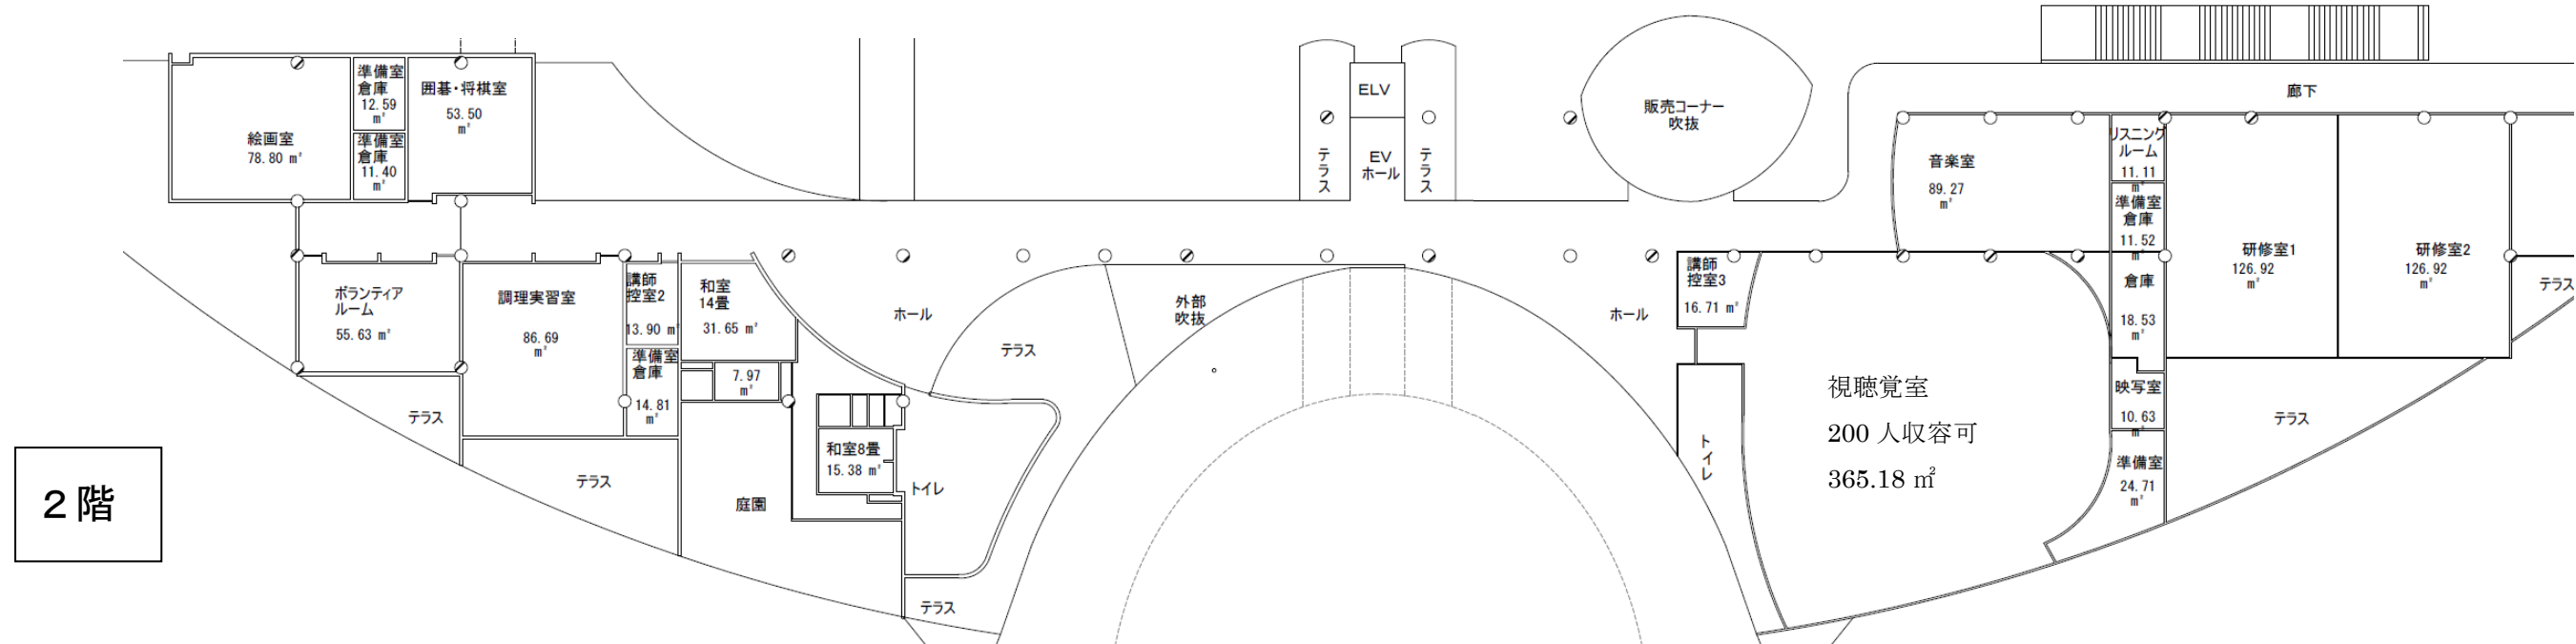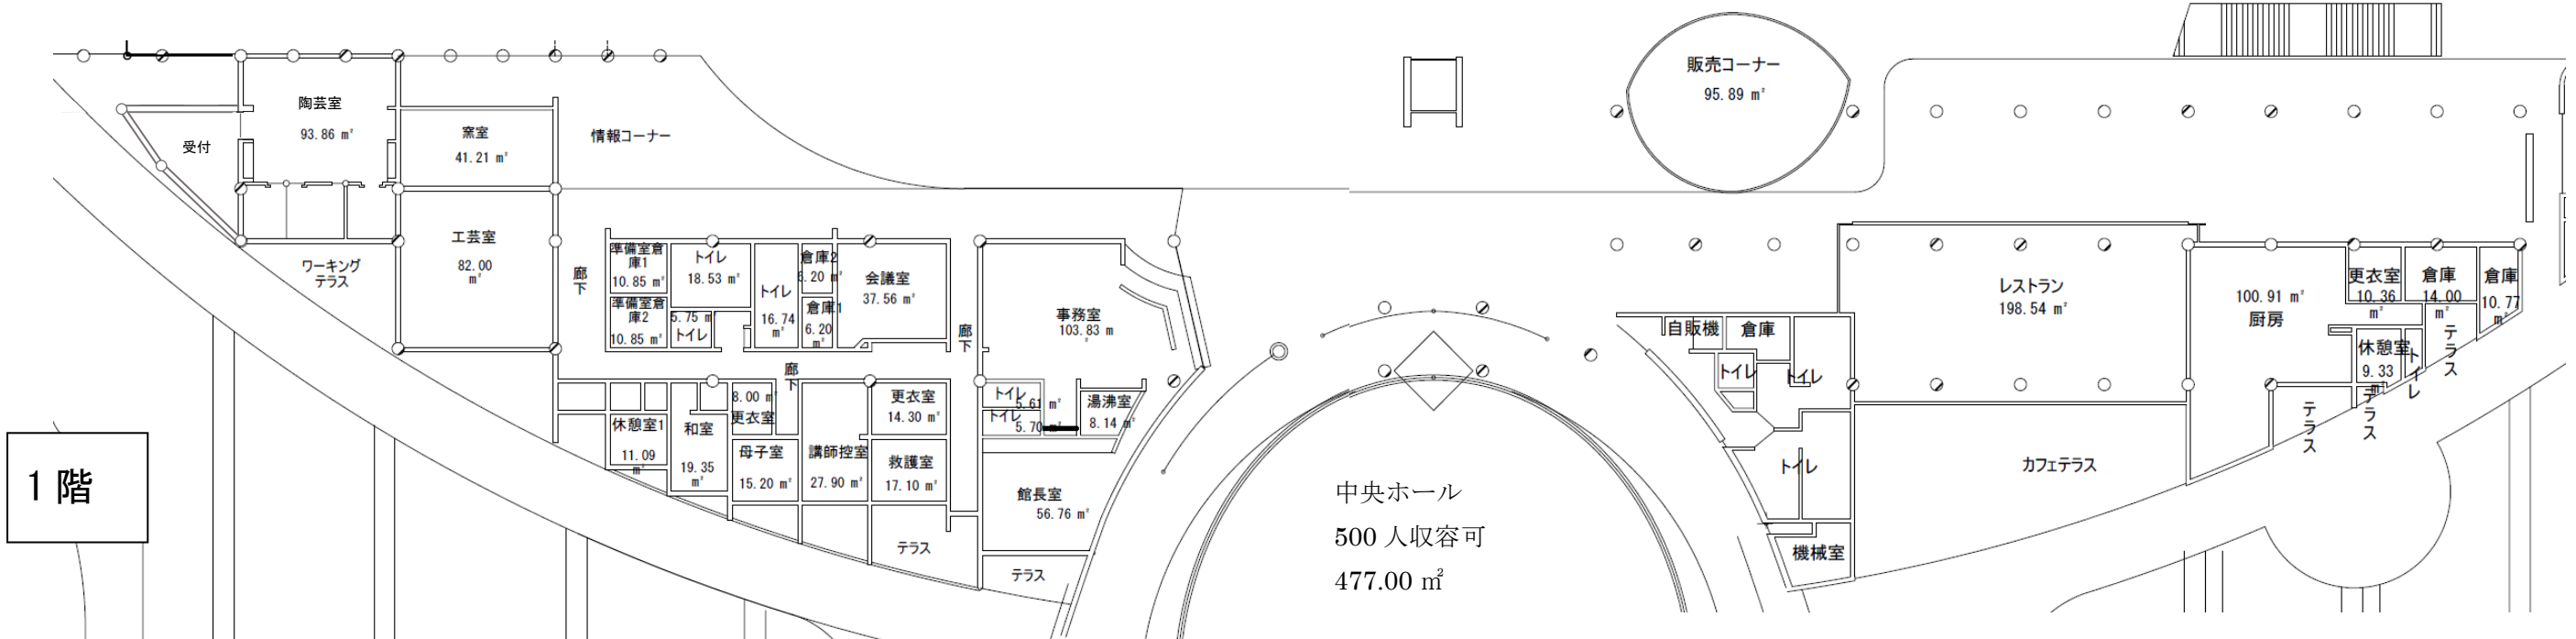

※諸室の名称については、当初設計時の名称であり現行は、別紙2の1階・2階平面図のとおりである。