



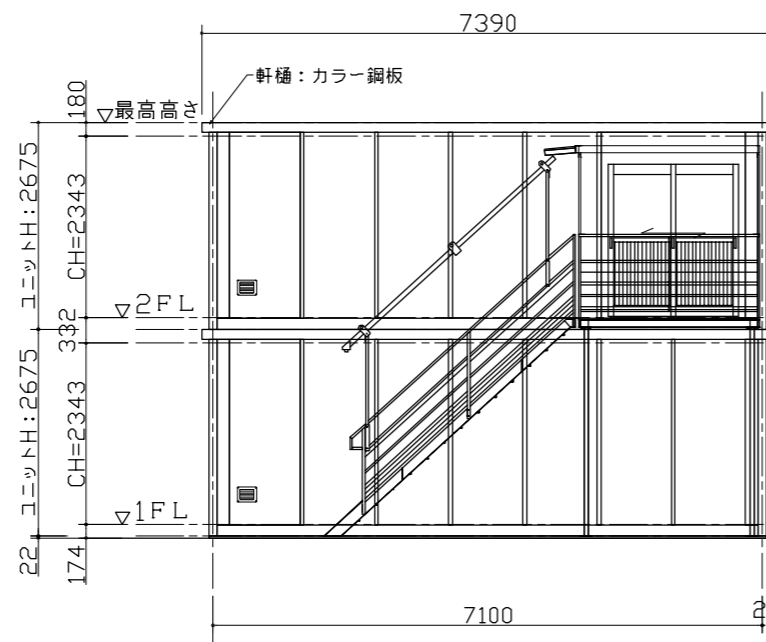



【役員棟ユニットハウス(立面)図】

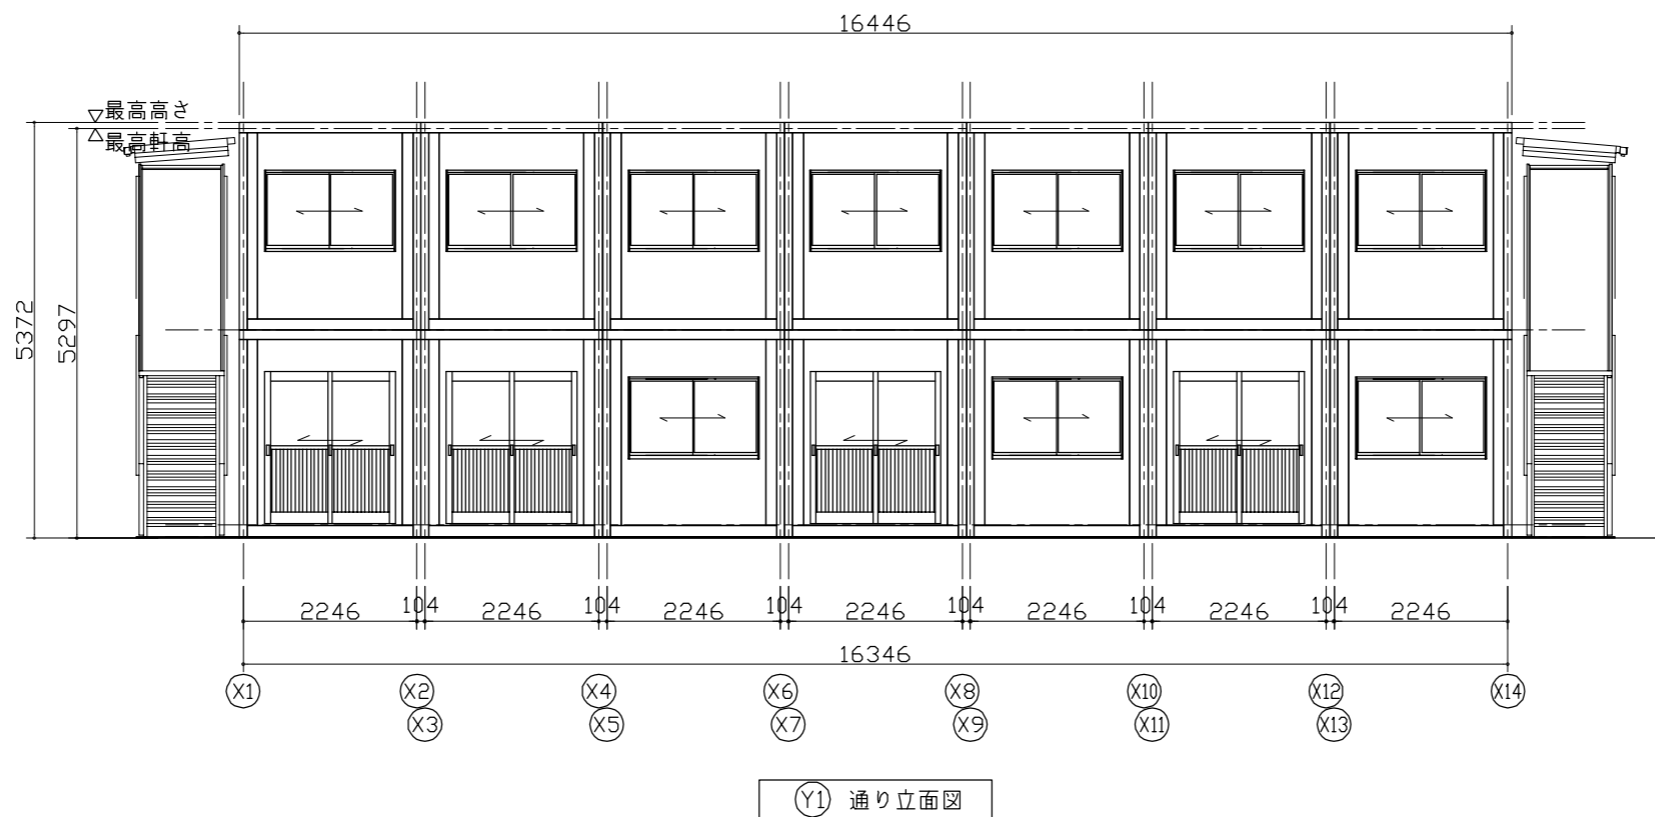

図面名称	会場名称	番号	作成者	縮尺	日付
来賓・役員・主審控所ユニットハウス	指宿総合体育館				



【役員棟ユニットハウス(平面)図】

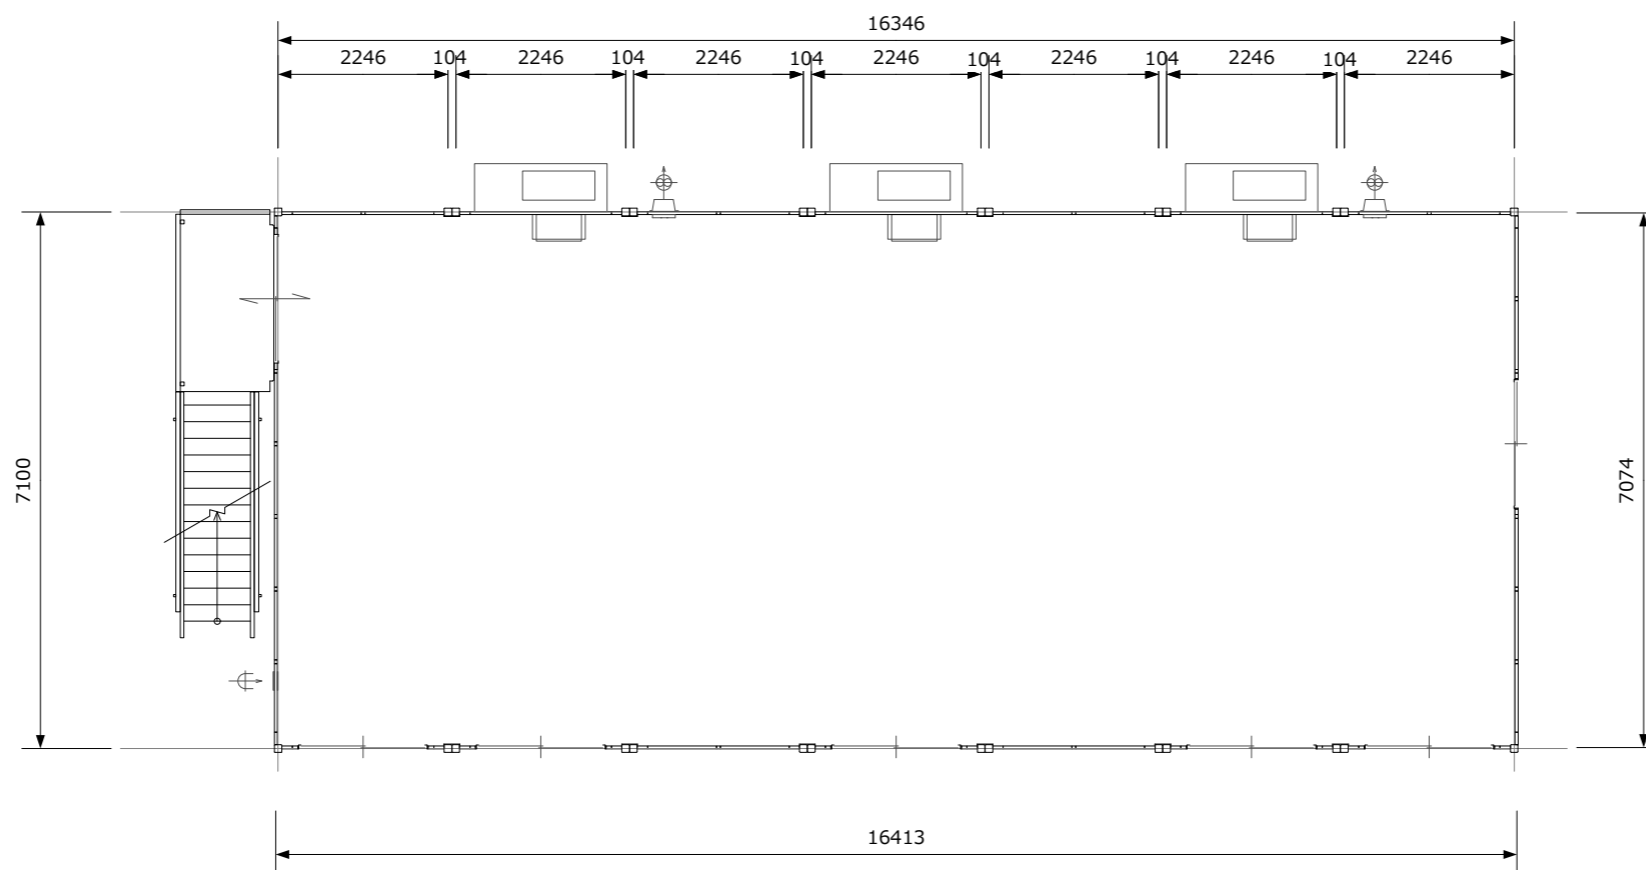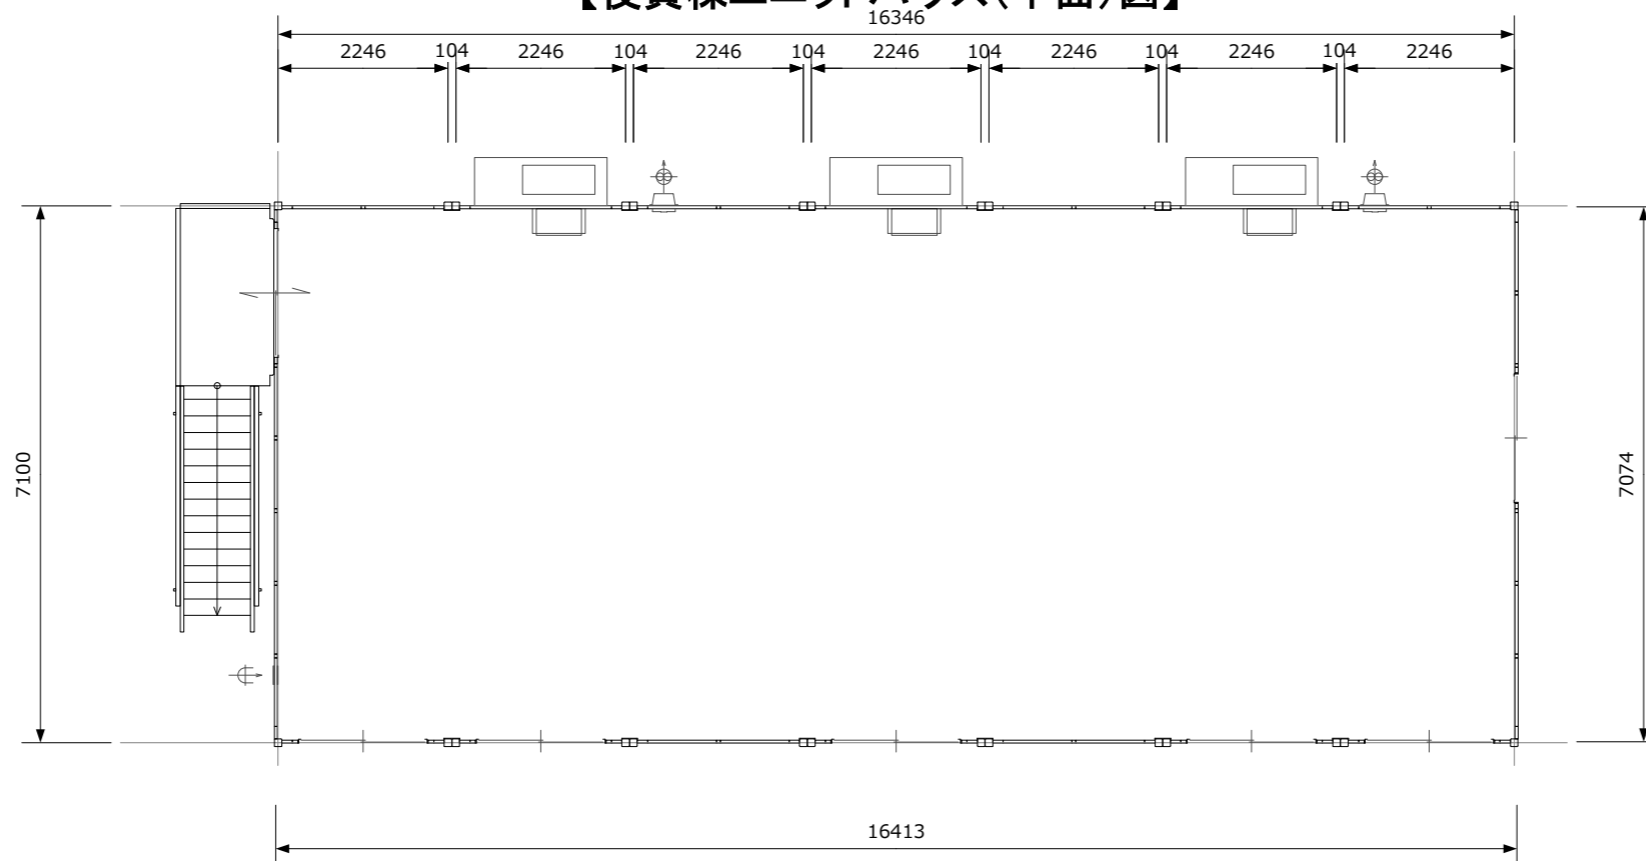

図面名称	会場名称	番号	作成者	縮尺	日付
来賓・役員・主審控所ユニットハウス	指宿総合体育館				